




BESTAANDE SITUATIE (schaal 1:100)

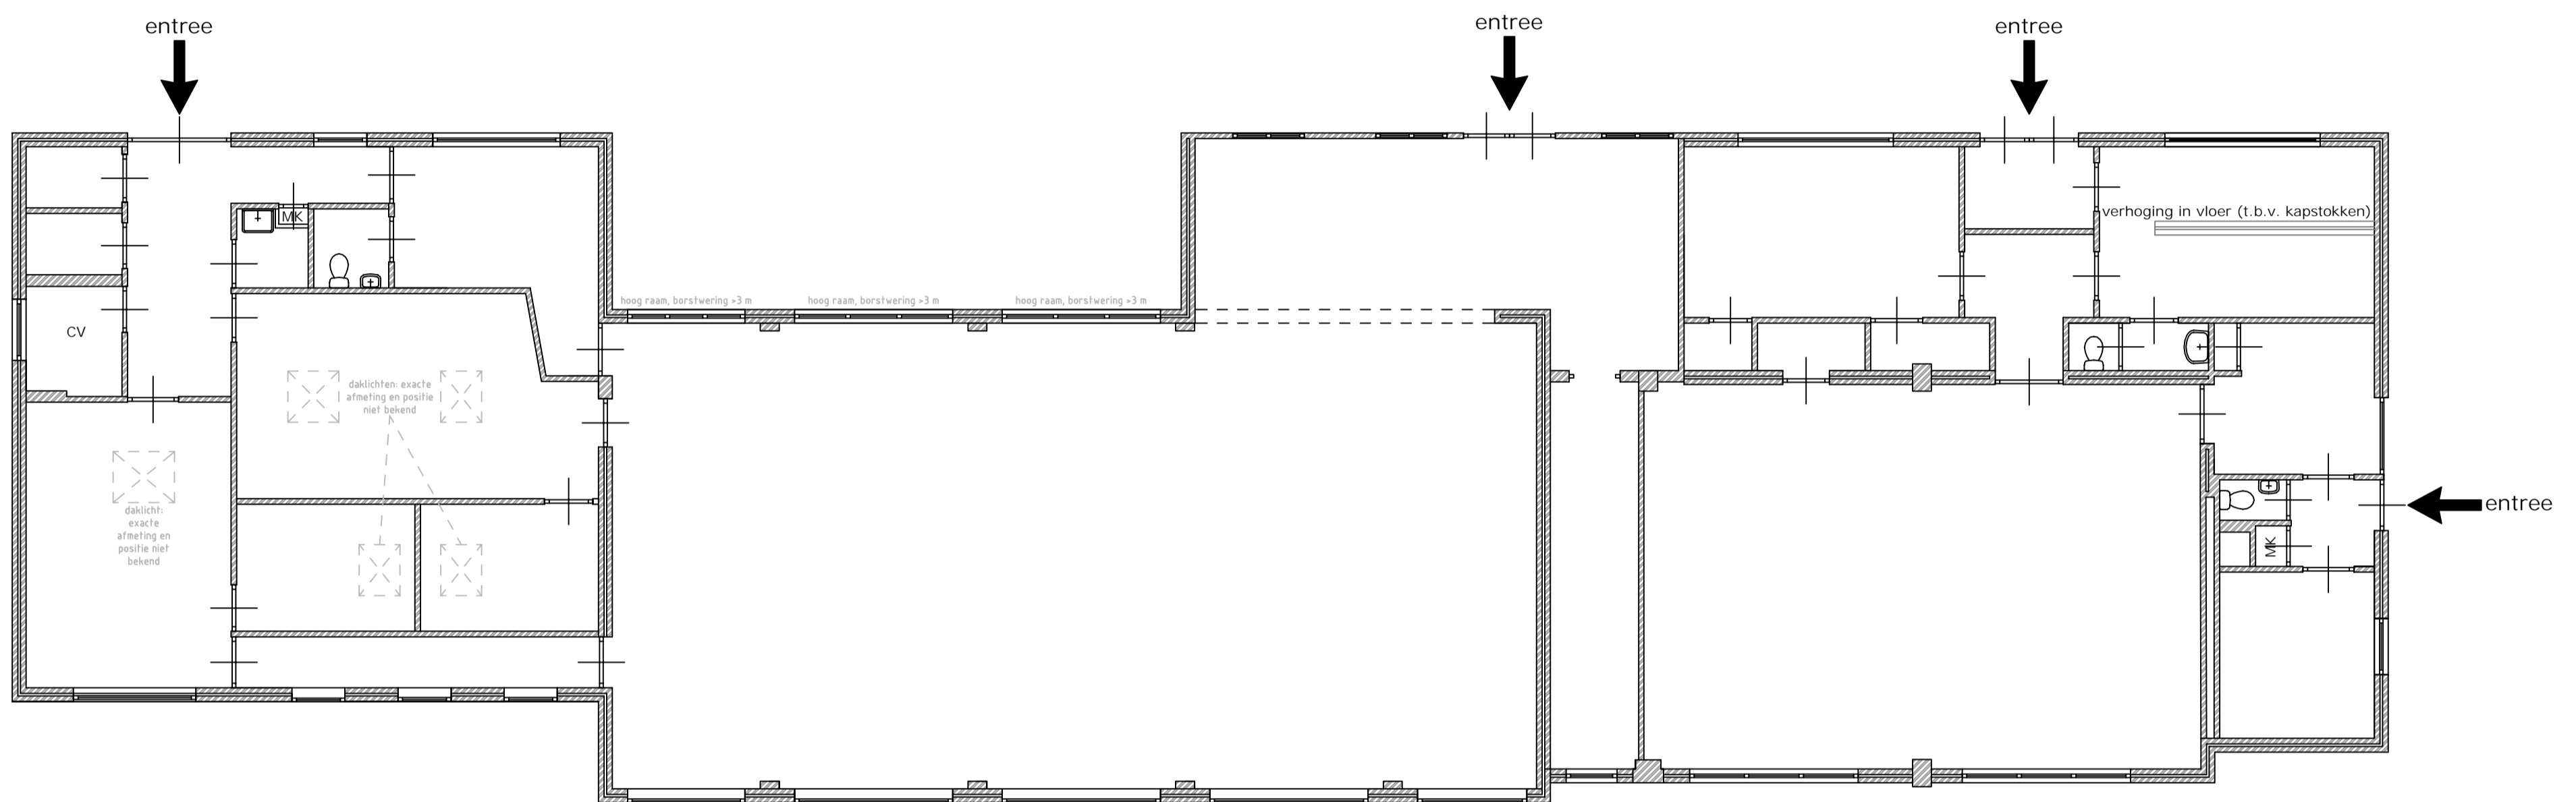

NIEUWE SITUATIE (schaal 1:100)

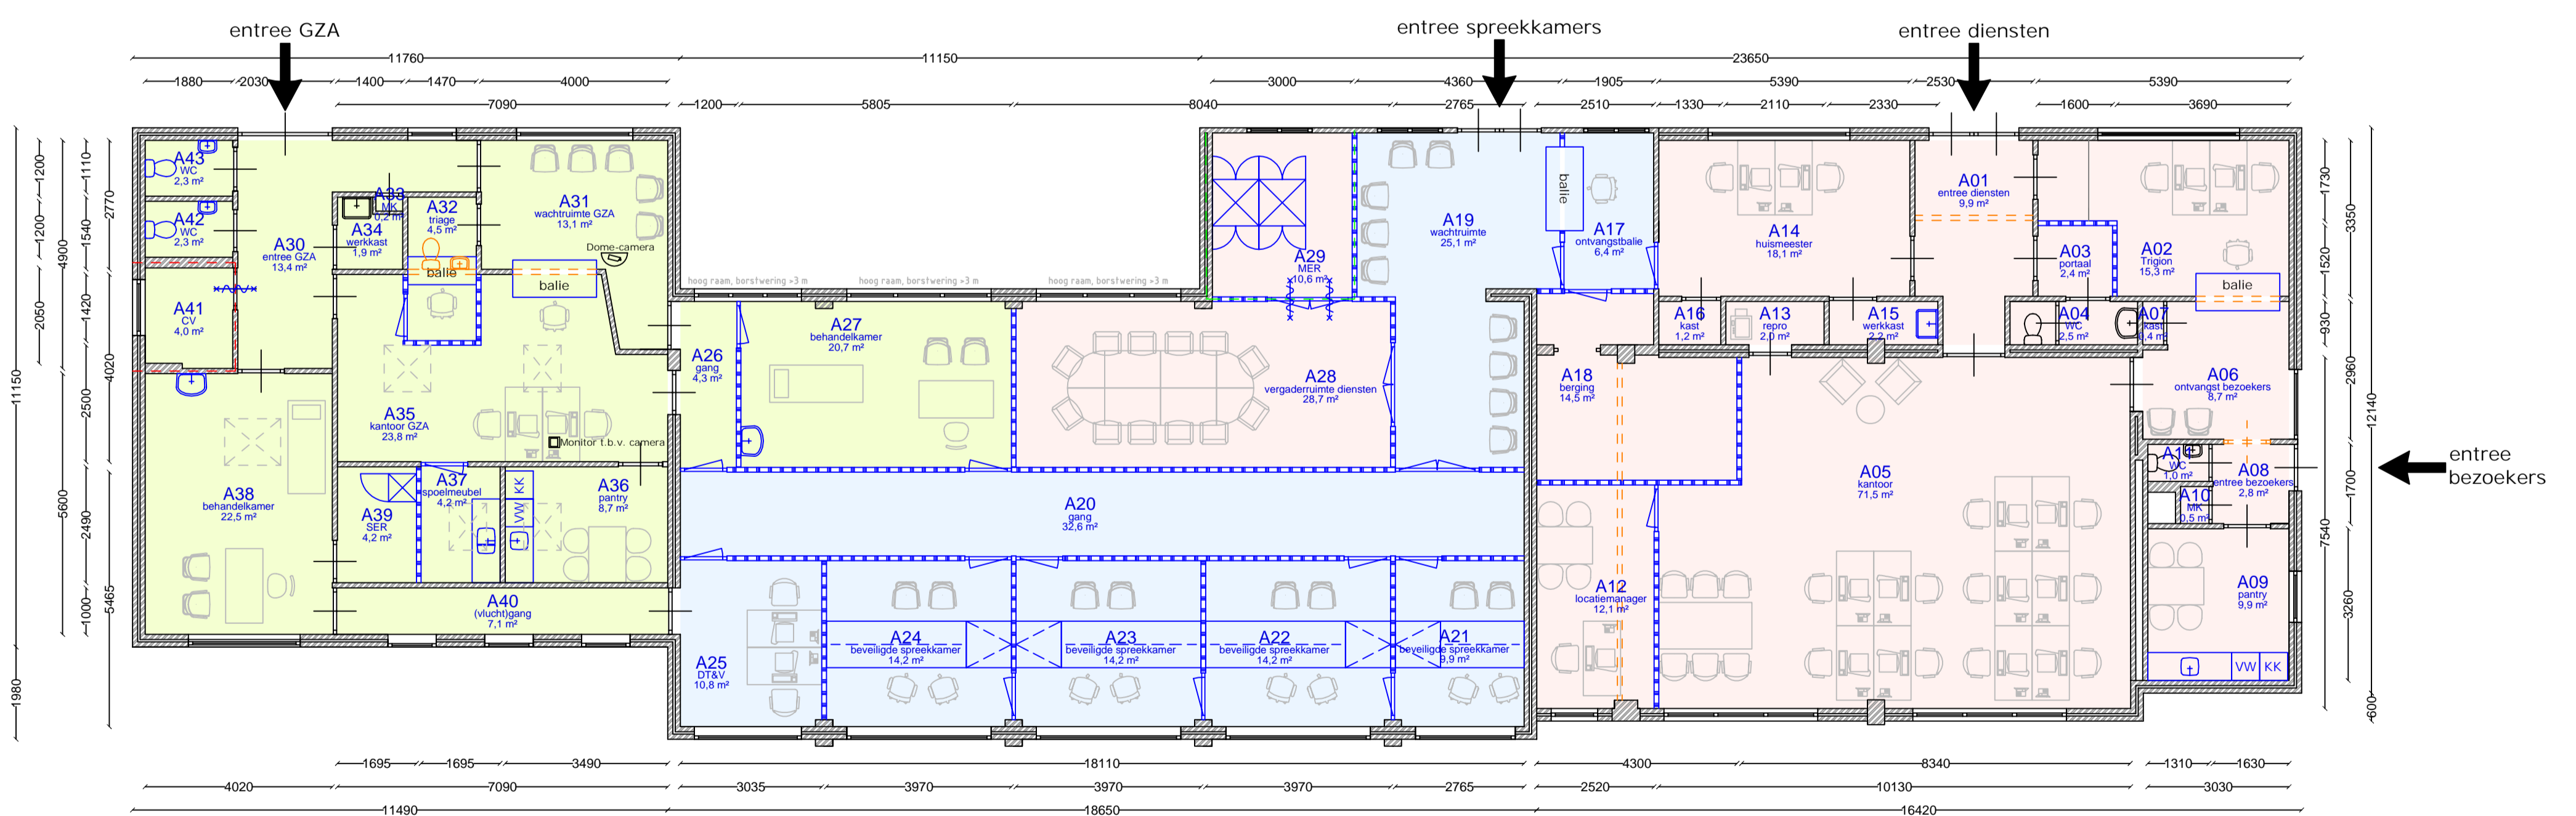

< GZA > | < spreekkamers + wachruimte > | < COA-diensten+Trigion > |

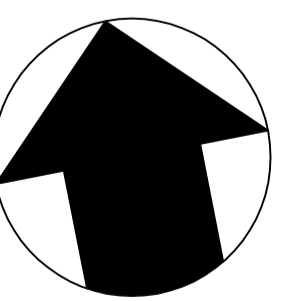

BLAUW = NIEUW
ORANJE = DEMONTEREN

Let op: maatvoering i.h.w. te controleren

- GZA
- COA-spreekkamers
- COA-diensten

- deur, brandwerend + zelfstuitend
- 30 min wdbdo
- 60 min wdbdo

Discipline	Bouwkunde
Status	Definitief ontwerp
Formaat	A1 Schaal 1:100
Getekend	EK Datum 12-4-21

Project	AZC Paterswolde
Adres	Mevrouw Bahler Boermalaan 6A 9765 AP, Paterswolde
Gebouw	B001

Code	Datum	Omschrijving	Gewijzigd
K	25-5-21	Aanvullingen Witteveen+Bos	EK
L	3-6-21	Verwijderen nieuw raam	EK
M	3-6-21	Hernoemen gebouw + ruimtenummers	EK

Project	Plattegrond
Adres	Dienstgebouw A
Gebouw	Bestaande + nieuwe situatie
Bouwlaag	Begane grond

Tekeningnummer	Dienstgebouw_A_B001_B_25_00_Ontwerp
----------------	-------------------------------------