



BESTAANDE SITUATIE (schaal 1:50)

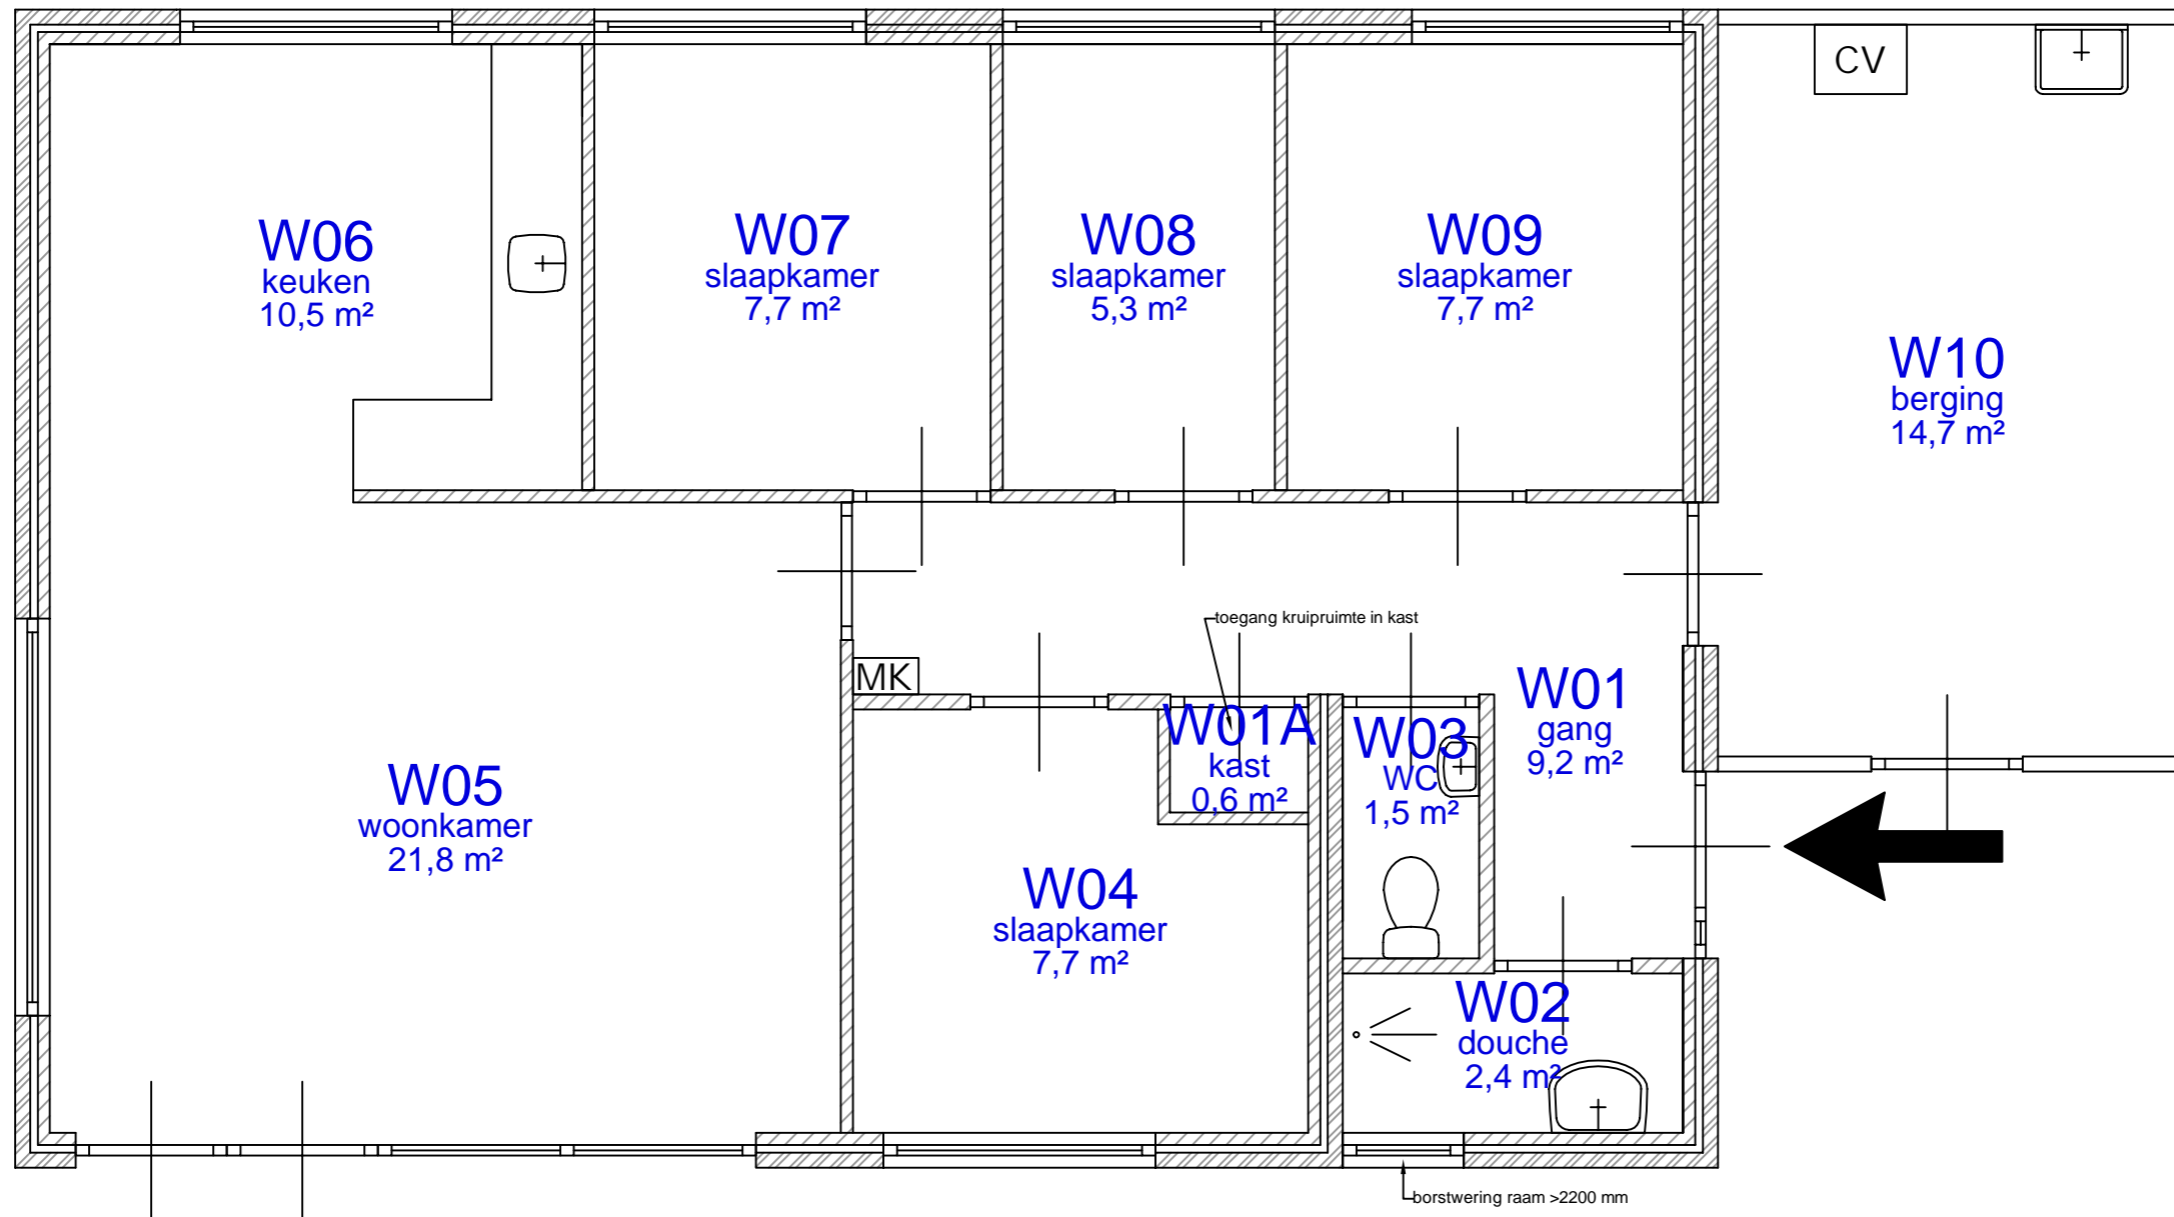

NIEUWE SITUATIE (schaal 1:50)

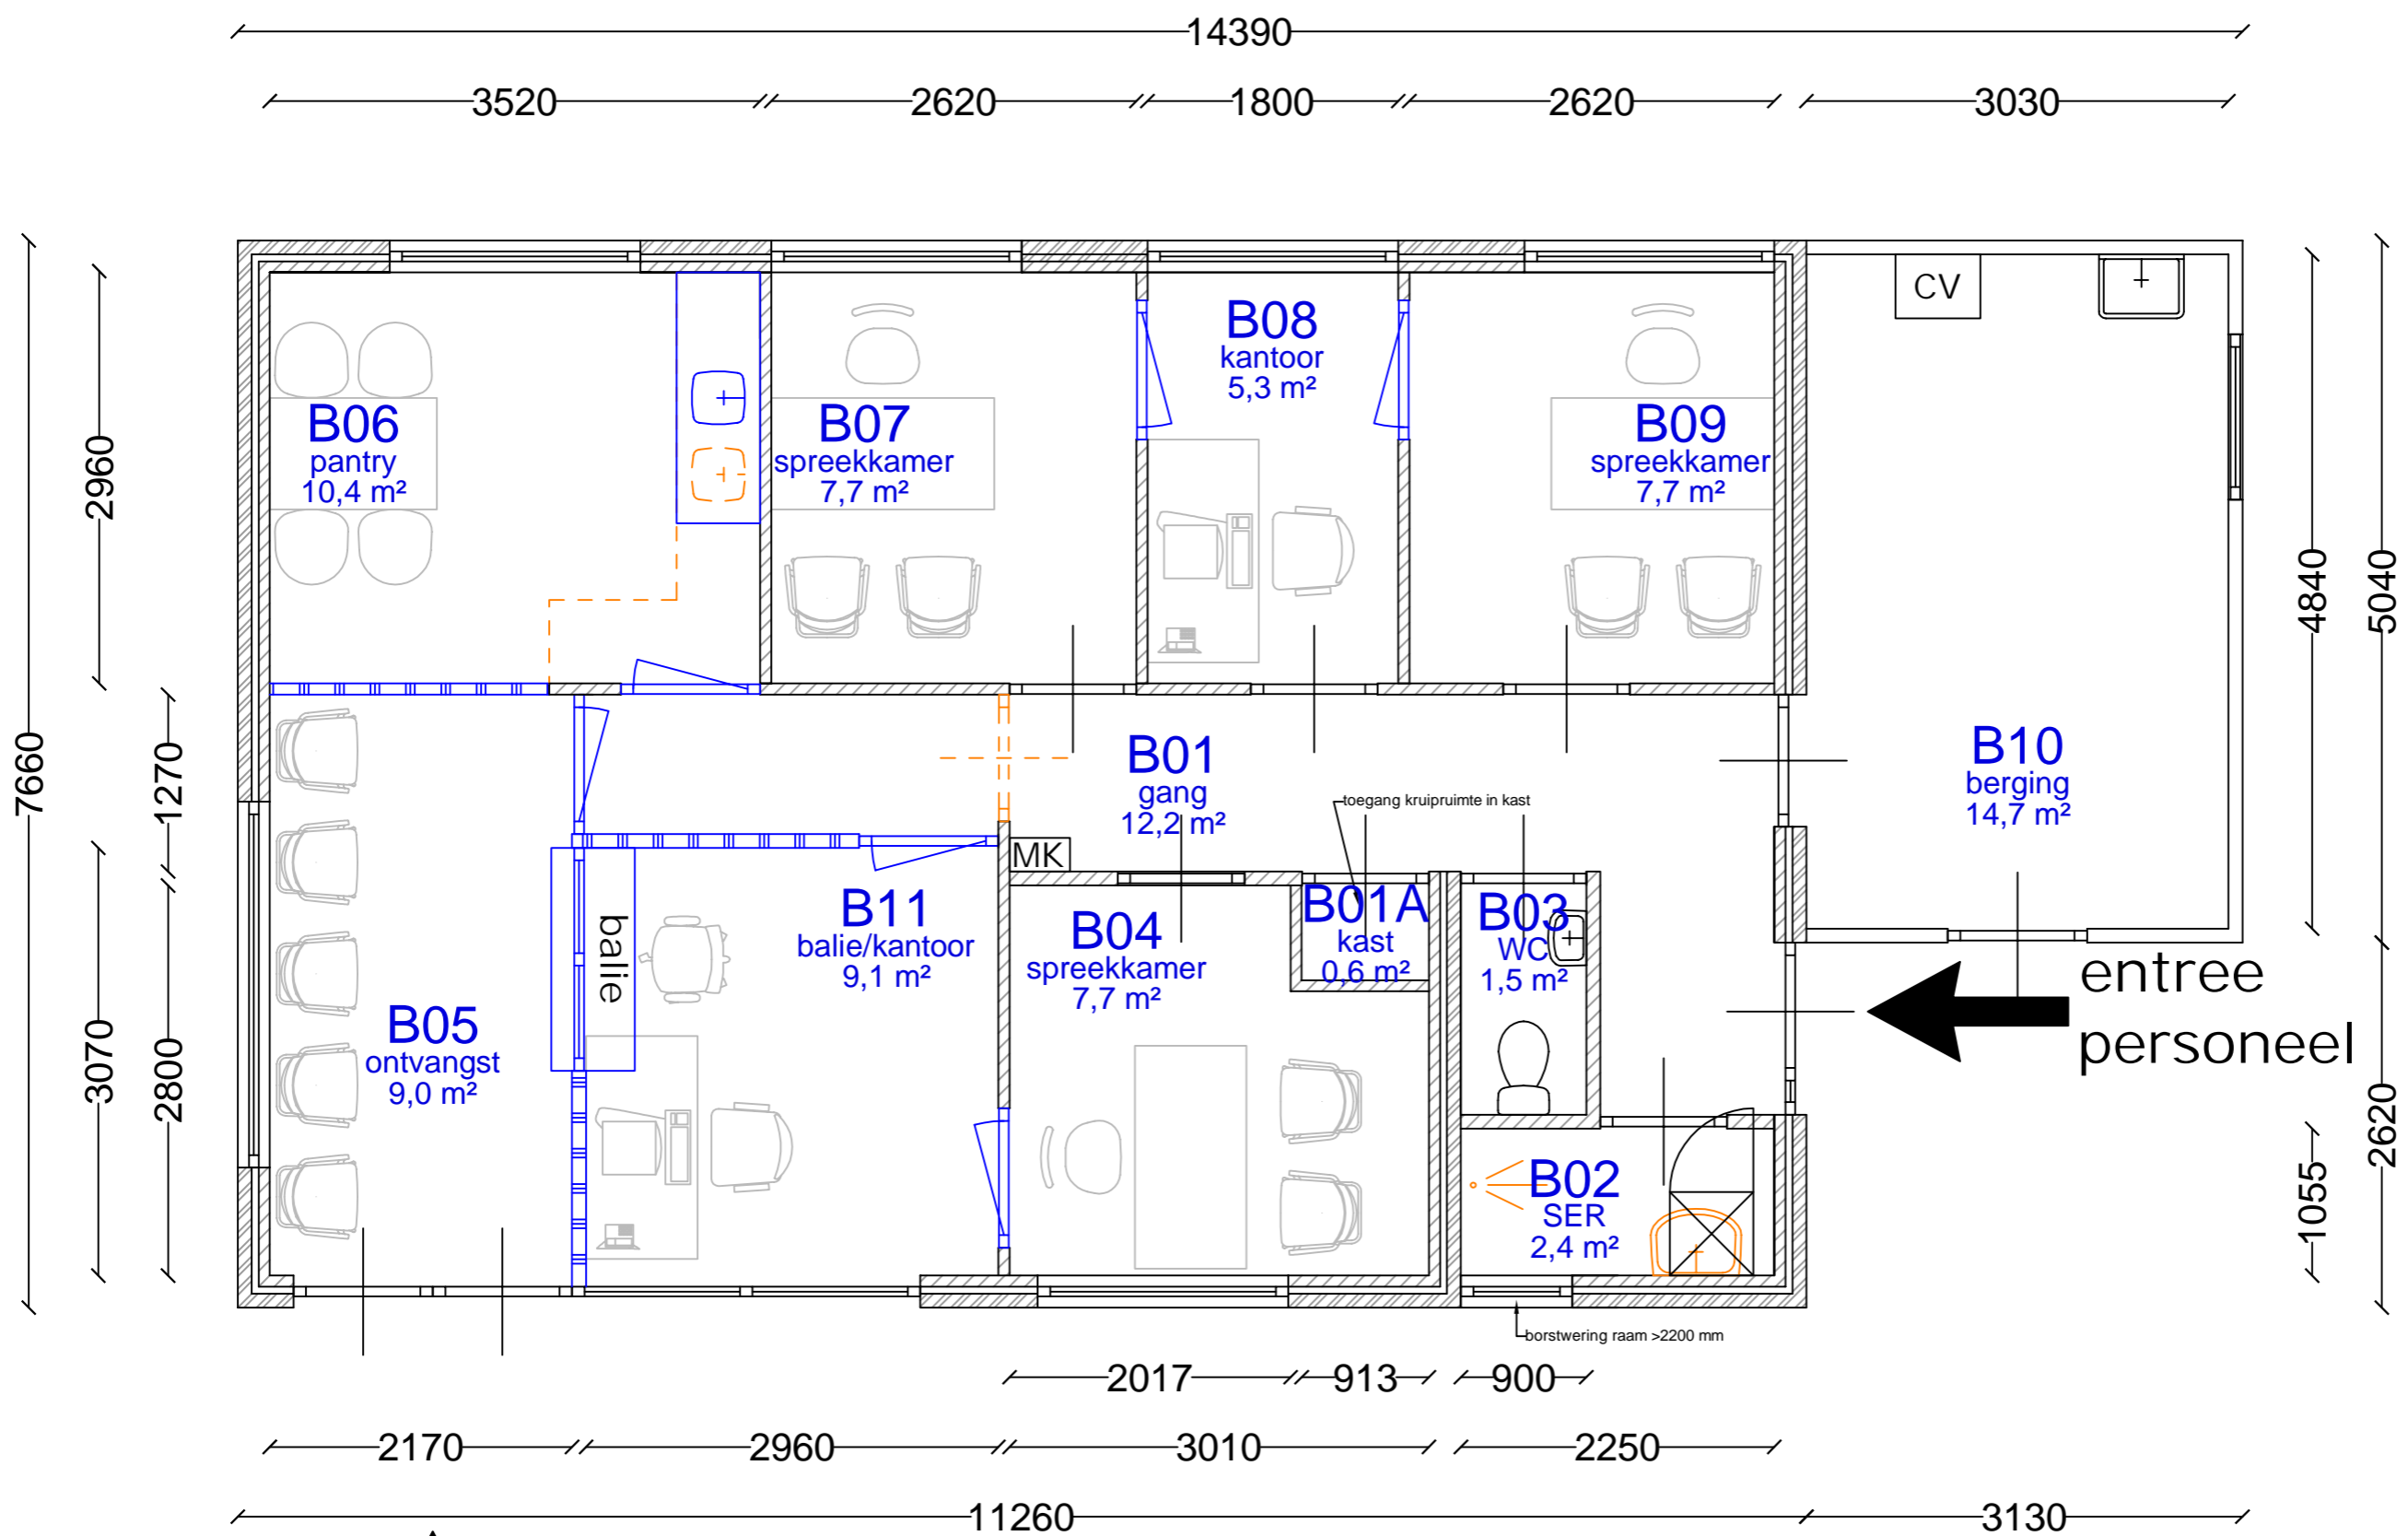

↑
entree
bewoners

BLAUW = NIEUW
ORANJE = DEMONTEREN

Let op: maatvoering i.h.w. te controleren

Discipline	Bouwkunde	Code	Datum	Omschrijving	Gewijzigd
Status	Definitief ontwerp	J	1-6-21	Toevoegen tijdelijke situatie	EK
Formaat	A2	K	3-6-21	Hernoemen gebouw + ruimtenummers	EK
Getekend	EK	I	10-6-21	Verwijderen tijdelijke situatie	EK
Project	AZC Paterswolde	Omschrijving	Plattegrond		
Adres	Mevrouw Bahler Boermalaan 6A	Dienstgebouw	Dienstgebouw B		
Gebouw	B003	Bestaande + nieuwe situatie	Bestaande + nieuwe situatie		
		Bouwlaag	Begane grond		
		Tekeningnummer	Dienstgebouw_B_B003_B_25_00_Ontwerp		
		Bestandsnaam	Dienstgebouw_B_B003_B_25_00_Ontwerp.dwg		

