



# BESTAANDE SITUATIE (schaal 1:50)

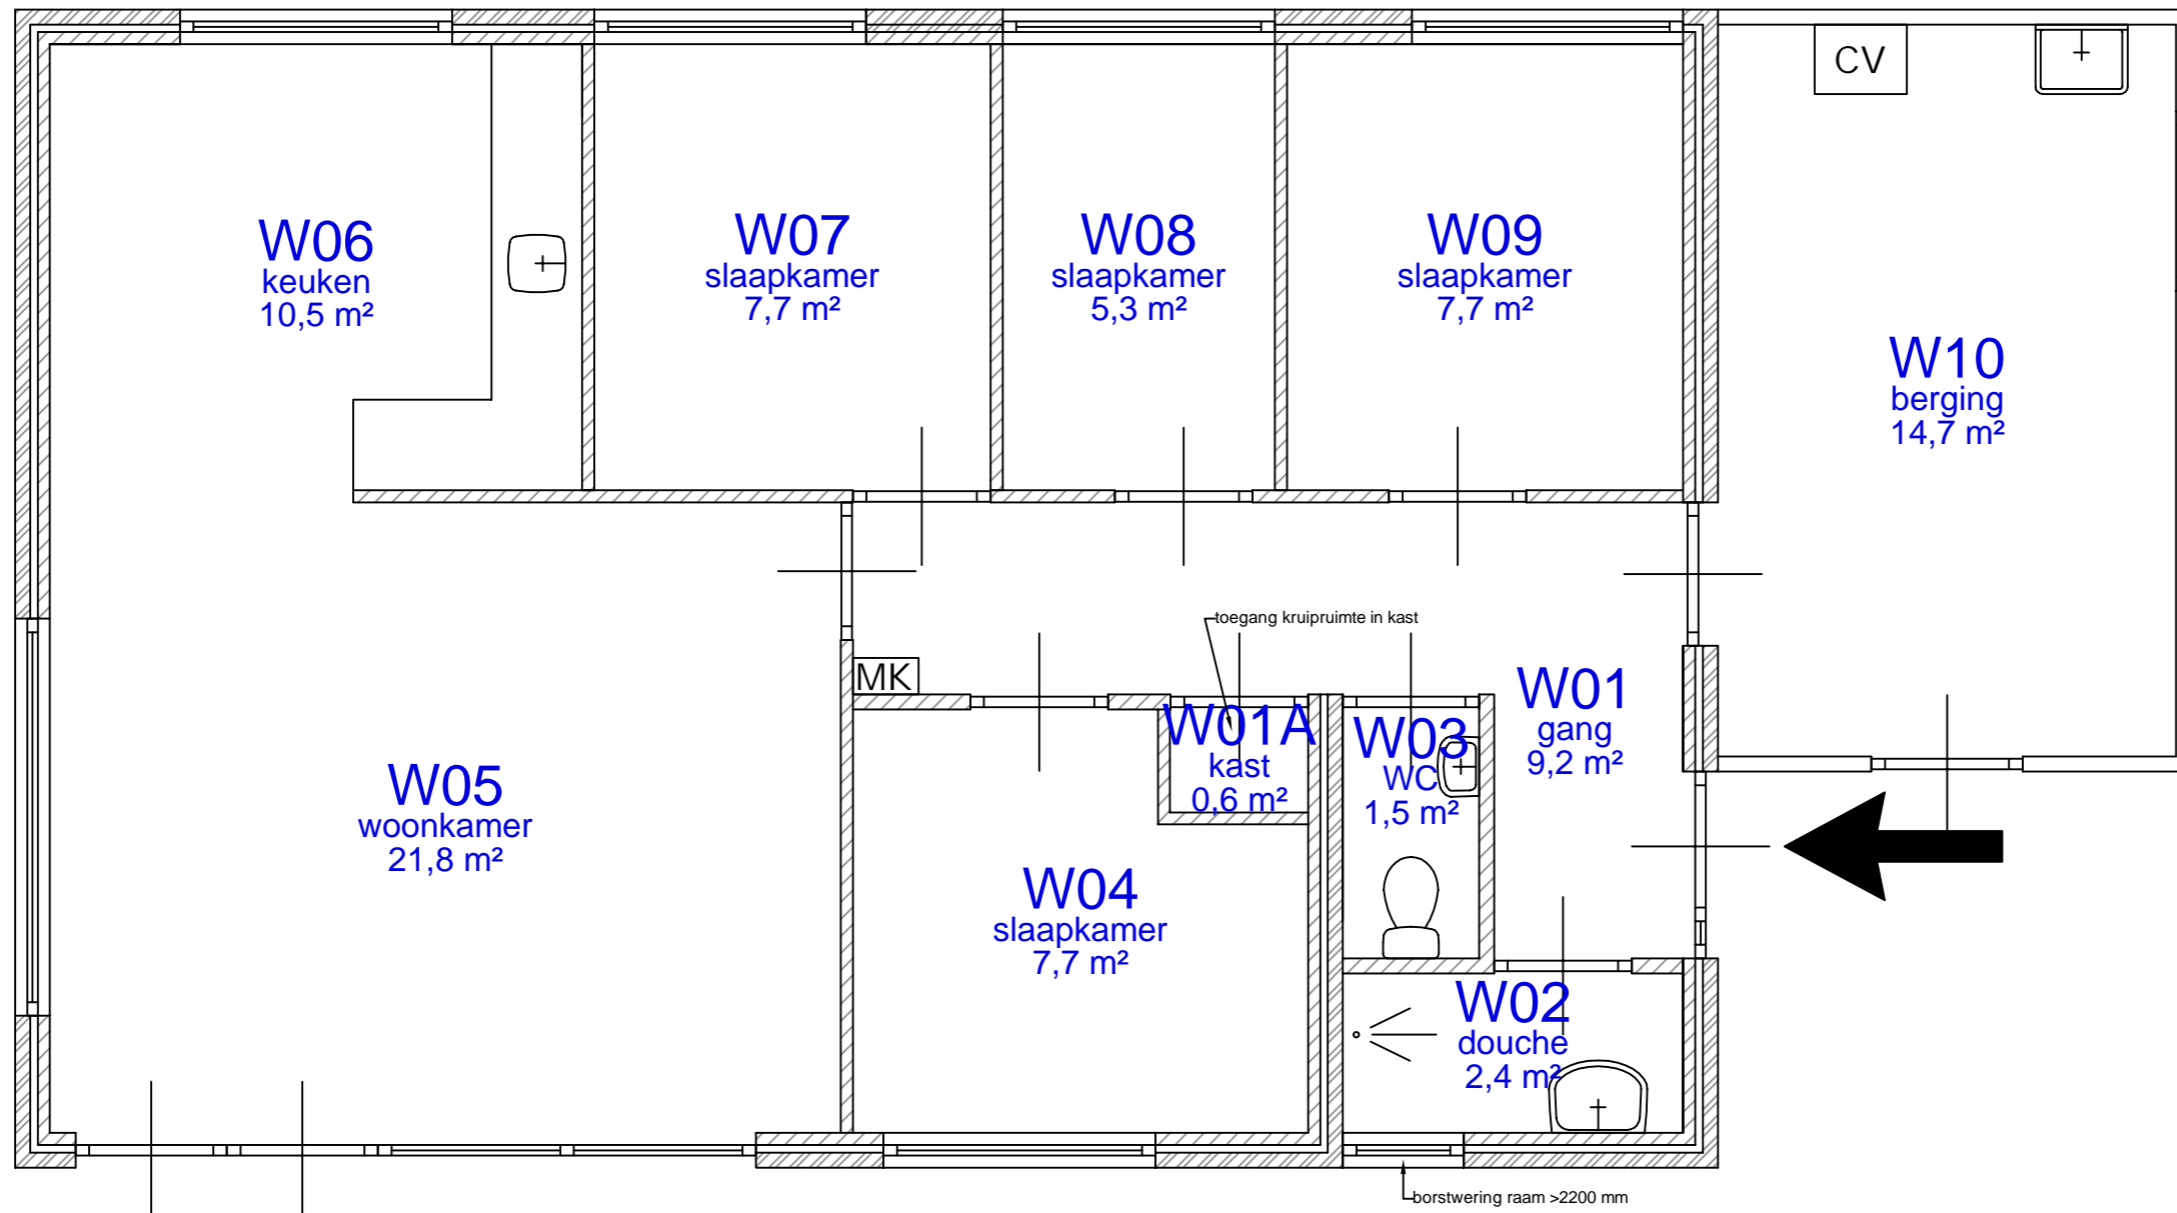

Behoort bij besluit van  
Burgemeester en Wethouders  
datum: 03 aug 2021  
gemeente Tynaarlo

# NIEUWE SITUATIE (schaal 1:50)

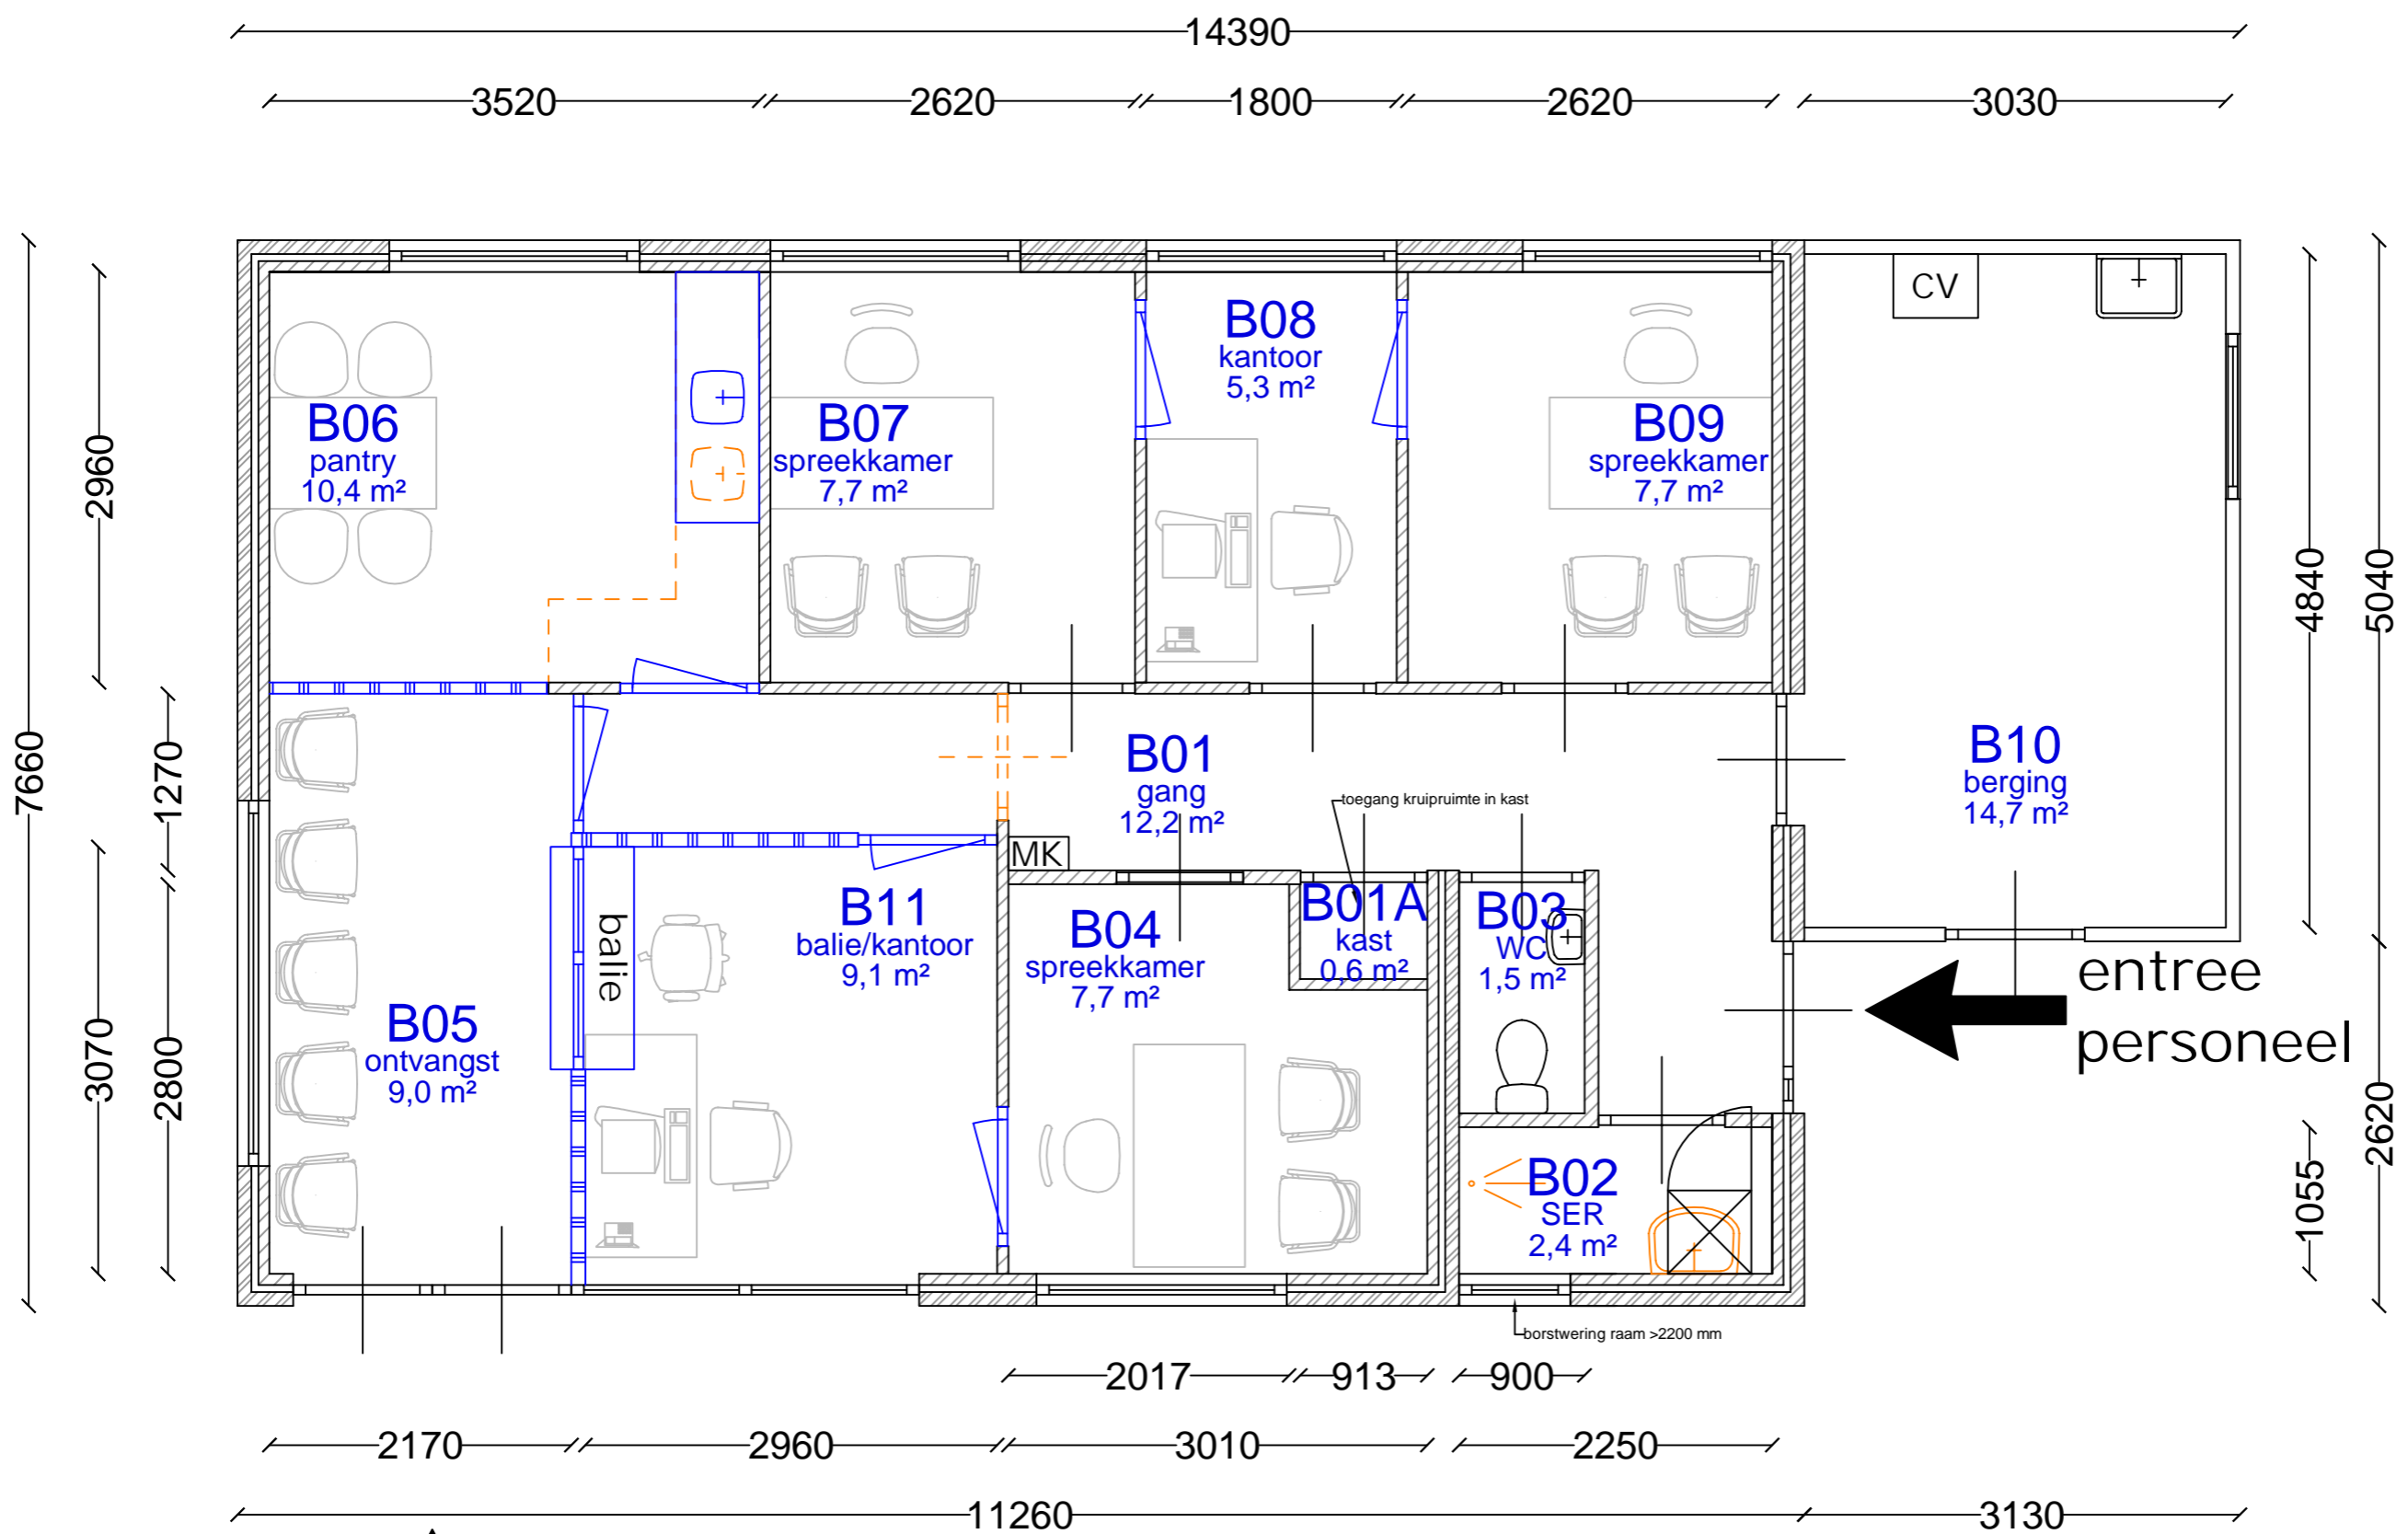

entree  
bewoners

**BLAUW = NIEUW**  
**ORANJE = DEMONTEREN**

Let op: maatvoering i.h.w. te controleren

| Discipline | Bouwkunde                    | Code           | Datum                                   | Omschrijving                     | Gewijzigd |
|------------|------------------------------|----------------|---|----------------------------------|-----------|
| Status     | Definitief ontwerp           | J              | 1-6-21                                  | Toevoegen tijdelijke situatie    | EK        |
| Formaat    | A2                           |                |   | Hernoemen gebouw + ruimtenummers | EK        |
| Getekend   | EK                           |                | Datum 12-4-21                           | Verwijderen tijdelijke situatie  | EK        |
| Project    | AZC Paterswolde              | Omschrijving   | Plattegrond                             |                                  |           |
| Adres      | Mevrouw Bahler Boermalaan 6A |                | Dienstgebouw B                          |                                  |           |
| Gebouw     | B003                         |                | Bestaande + nieuwe situatie             |                                  |           |
|            |                              | Bouwlaag       | Begane grond                            |                                  |           |
|            |                              | Tekeningnummer | Dienstgebouw_B_B003_B_25_00_Ontwerp     |                                  |           |
|            |                              | Bestandsnaam   | Dienstgebouw_B_B003_B_25_00_Ontwerp.dwg |                                  |           |

