




- Legenda**
- Bestaande situatie - BGT
  - Ingemeten situatie
  - Bestaand kadastrale grens
  - Nieuwe kadastrale grens
  - Nieuwe woning
  - Kant verharding
  - Opsluitband 60x200 mm, kleur grijs
  - Opsluitband 100x200 mm, kleur grijs
  - Opsluitband 100x200 mm, kleur grijs Voorzien van 40 mm klik
  - RWS-band 115/225x200 mm, kleur grijs
  - RWS-band, kleur grijs
  - Inritverloopband op maaiveldniveau
  - As-lijn
  - Gooitegel 150x300x60 mm, kleur grijs
  - Molgoot, 7 strekse lagen SBS DF
  - Grondwerklijn
  - Bloemrijk grasland
  - Devermengsel
  - Wilde bloemenmengsel
  - Beplanting
  - SBS DF keperverband, kleur rood/bruin
  - SBS DF elleboogverband, kleur rood/bruin
  - SBS DF halfsteensverband, kleur rood/bruin
  - Graskleien 450x450x120 mm
  - In geval van containeropstelplaats voorzien van containertegels
  - Betonpad 150 mm dik
  - Aanvullen woudzand
  - Grasbetontegels
  - Verkanting in verharding
  - Straatkoek
  - HWA-/VWA-pit
  - Inritband 130/150x750x500 mm
  - Voorlopige positie toekomstige inrit
  - Nieuw te planten boom, gemixte soorten:
    - Eik
    - Berk
  - Nieuw te planten boom, gemixte soorten:
    - meerstamige Cornus Mas
    - Berk
    - Dren's Krentenboomje
    - E.a.
  - Nieuw te planten boom, soort:
    - Tilia Cordata 'Winter Orange'
  - Nieuw te planten boom, soort:
    - conform bestaand Graskampen
  - Nieuw te planten boom, soort:
    - Dren's krentenboomje
  - Nieuw te planten boom, soort:
    - hoogstamige appelboom
  - Te kappen boom
- Betongrond 2.5 m x 2.5 m x 0.6 m

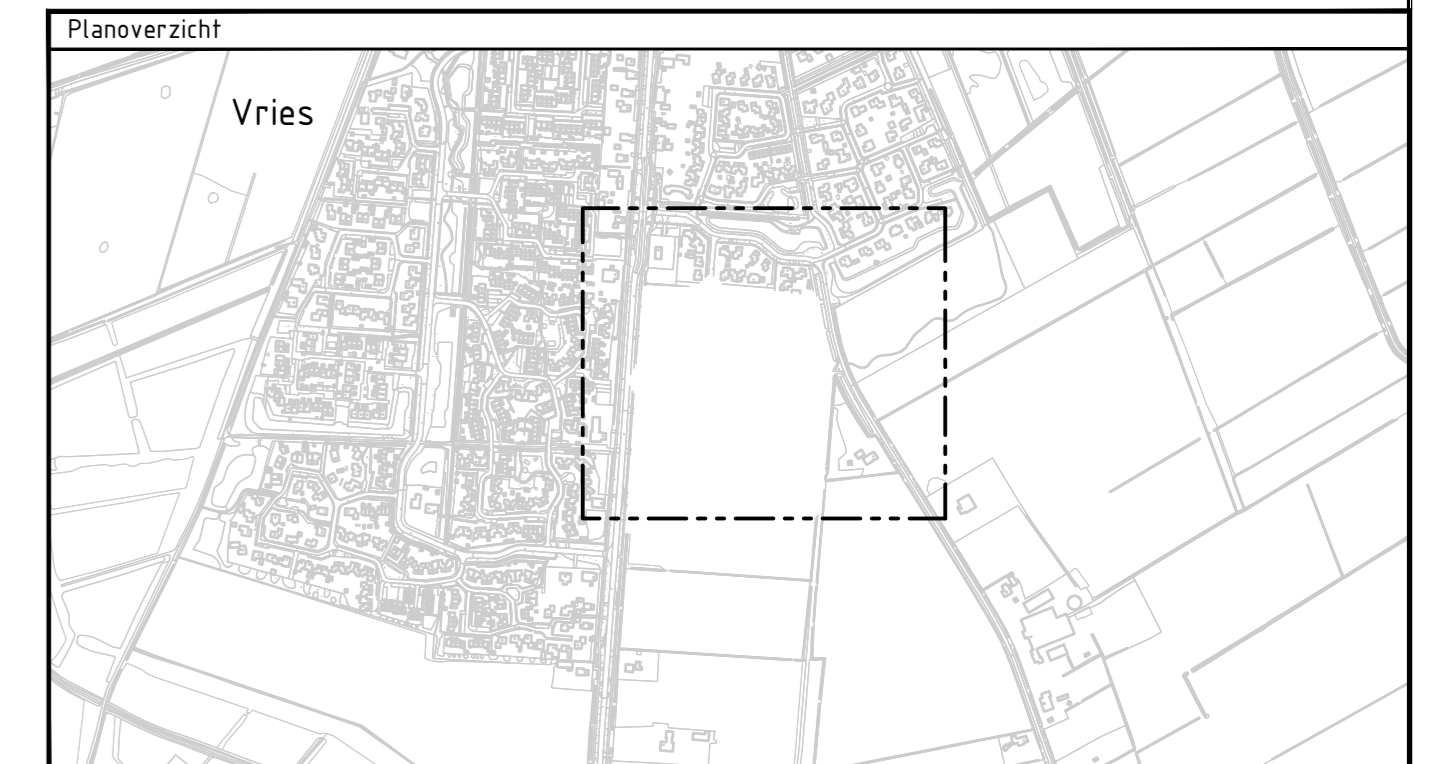

Versie	Omschrijving	Datum	Gef.	Con.	Vrij
1	Omschrijving Concept leveringsrekening	21-03-2022			
<b>Opdrachtgever</b>					
Gemeente Tynaarlo					
Advies- en Ingenieursorganisatie Architect					
<b>ARCADIS</b> <small>Design &amp; Consultancy for natural and built assets</small>					
<b>Project</b>					
Vries-Zuid contractvoorbereiding					
Projectnummer : 30081918					
Fase : Woning maken					
Onderwerp <b>Bewonerstekening</b>					
Schaal : 1:500					
Bladformaat: A0					
Contractnummer: 21-03-W					
Bladnummer: 1 van 1					
Tekeningsnummer:					
VRS-ARC-SI-00-M2-CE-WRM-0195					
Status : Concept					
Versie: 1					