

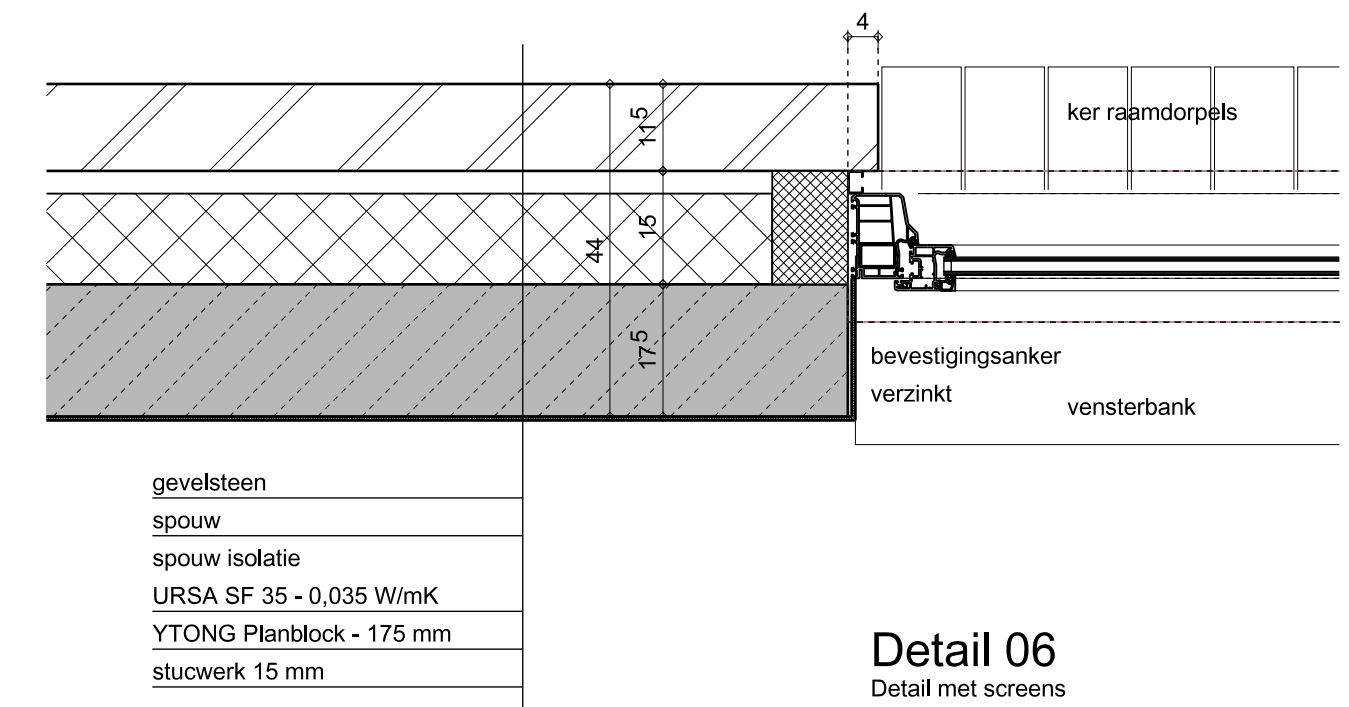
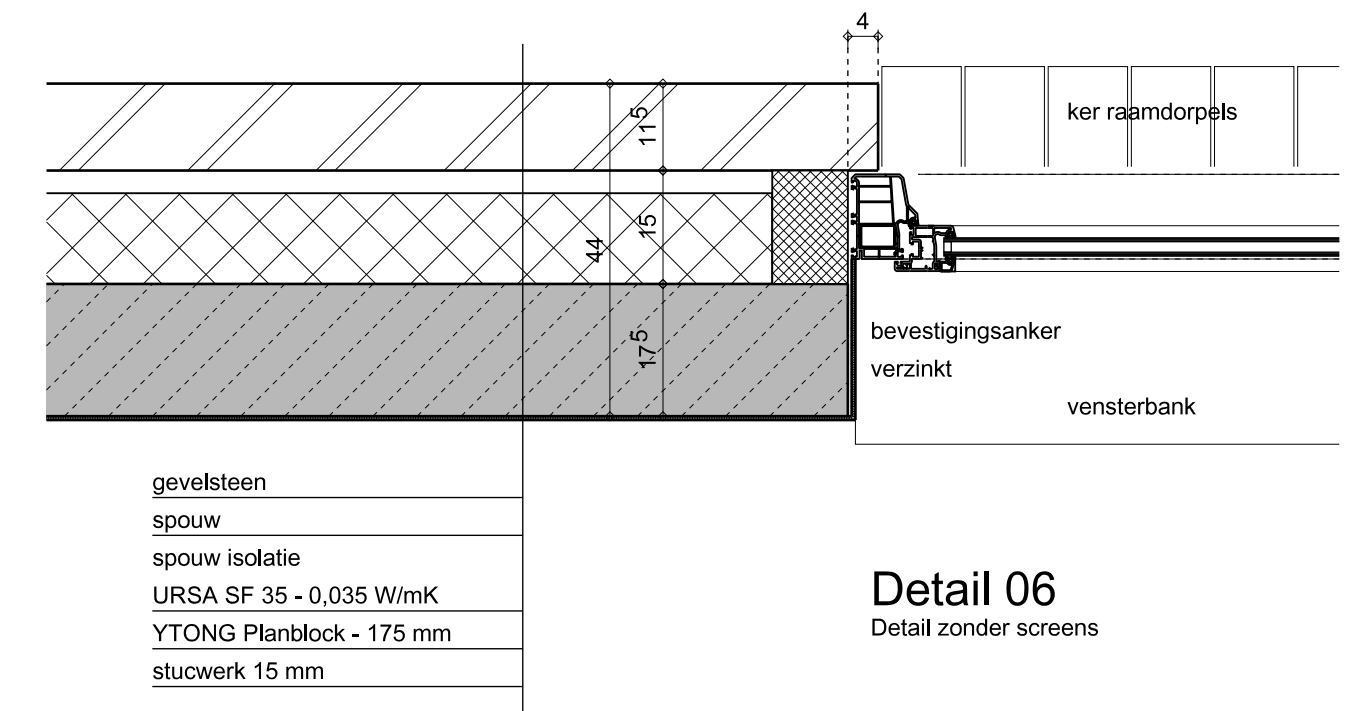
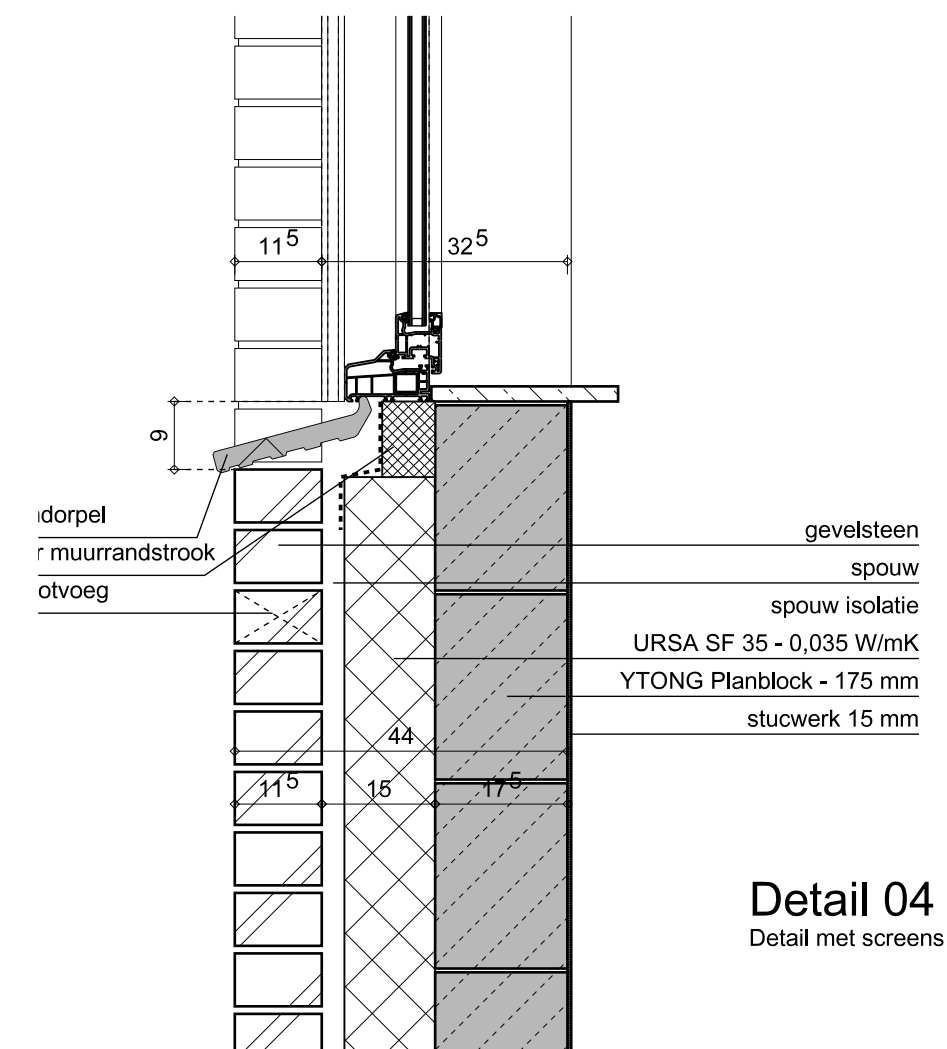
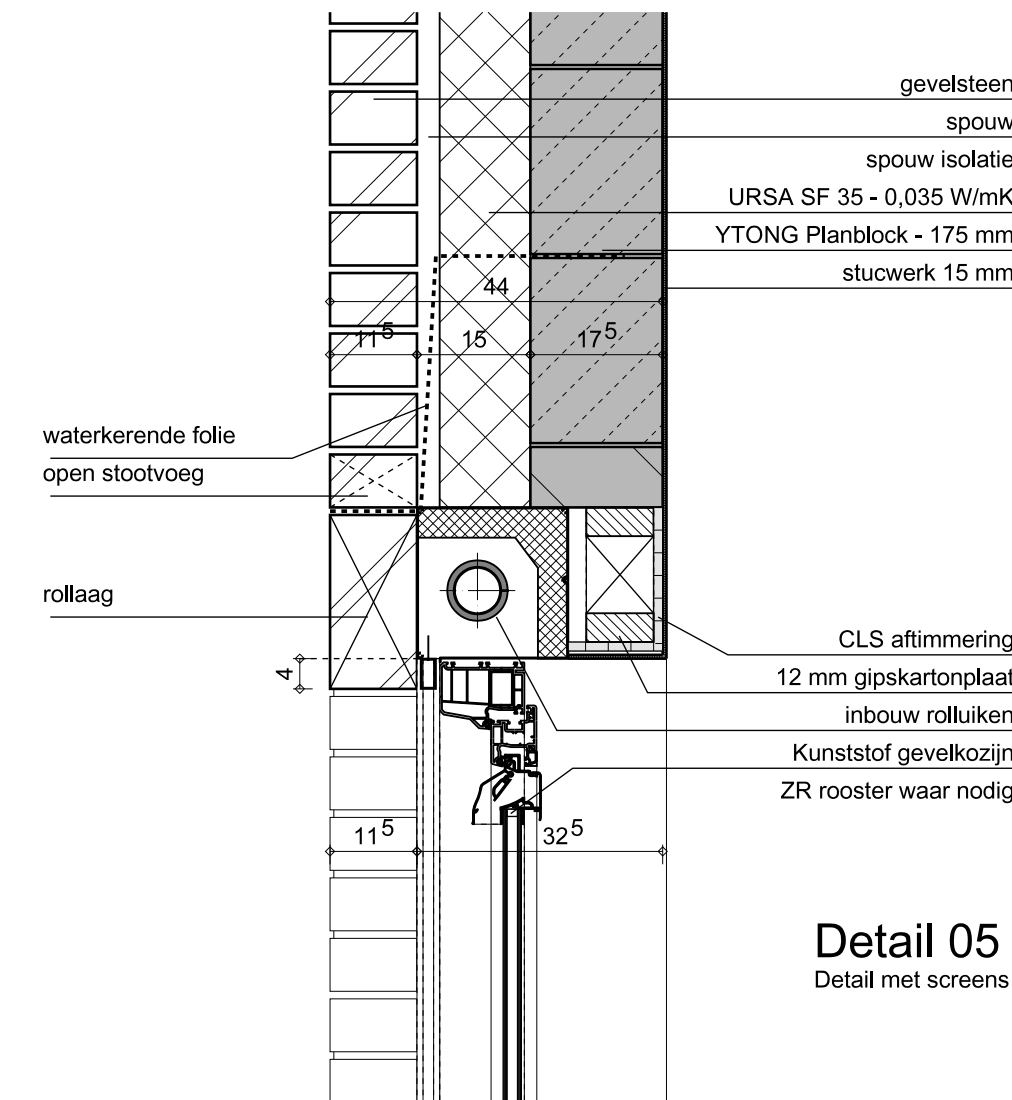
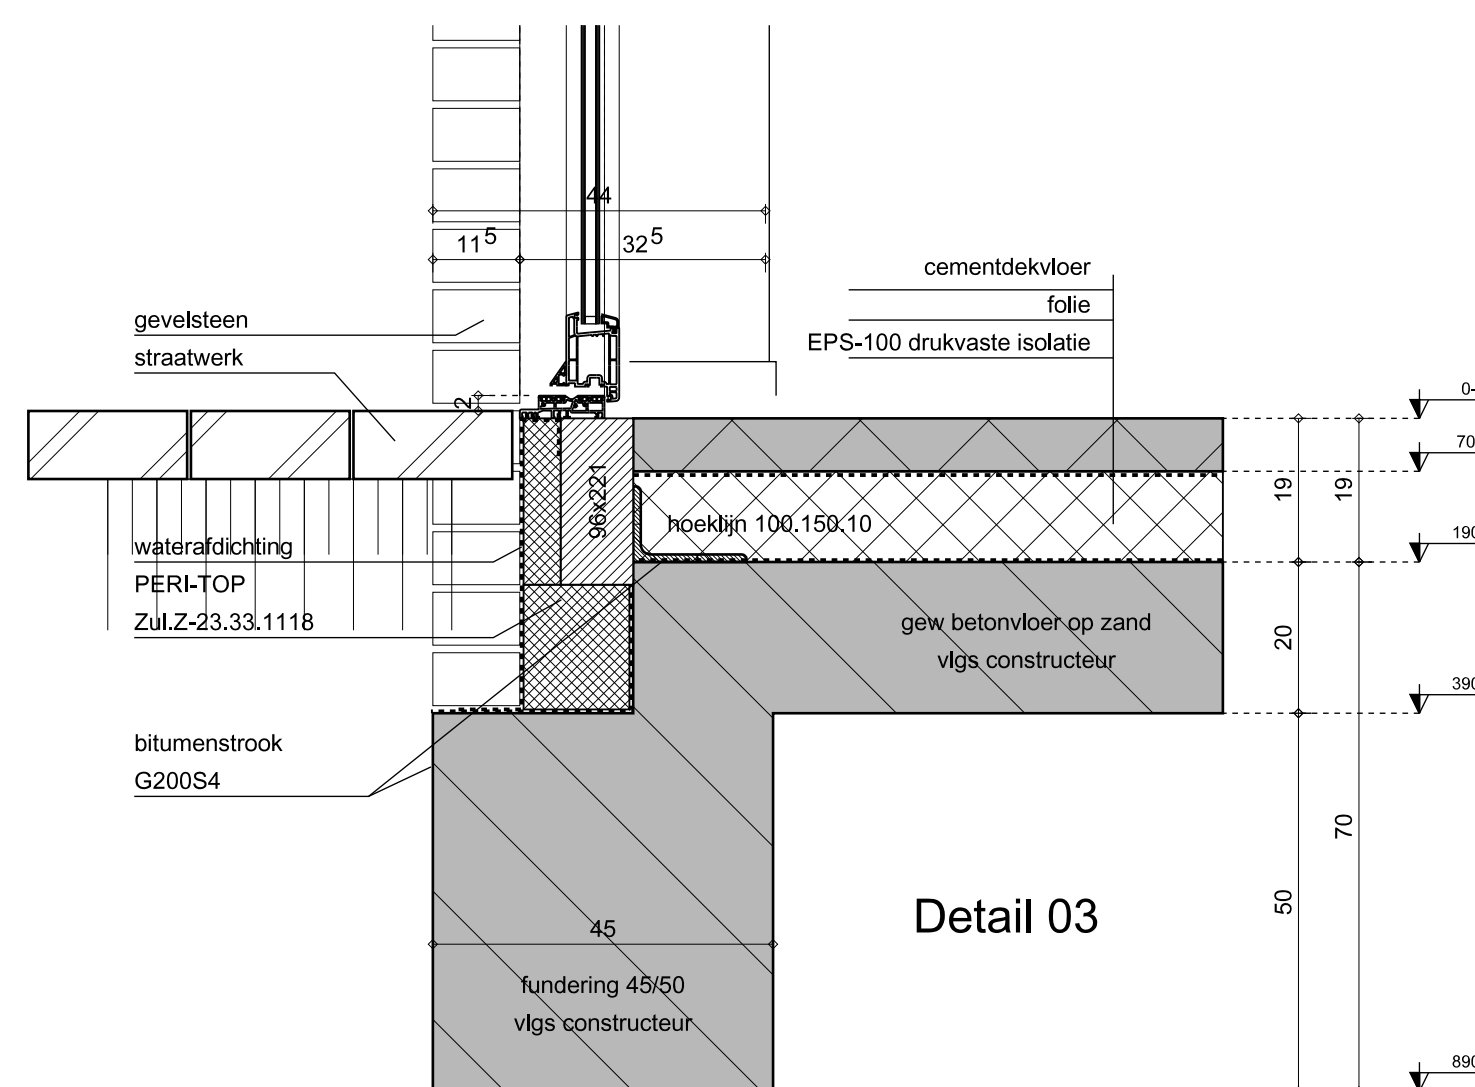
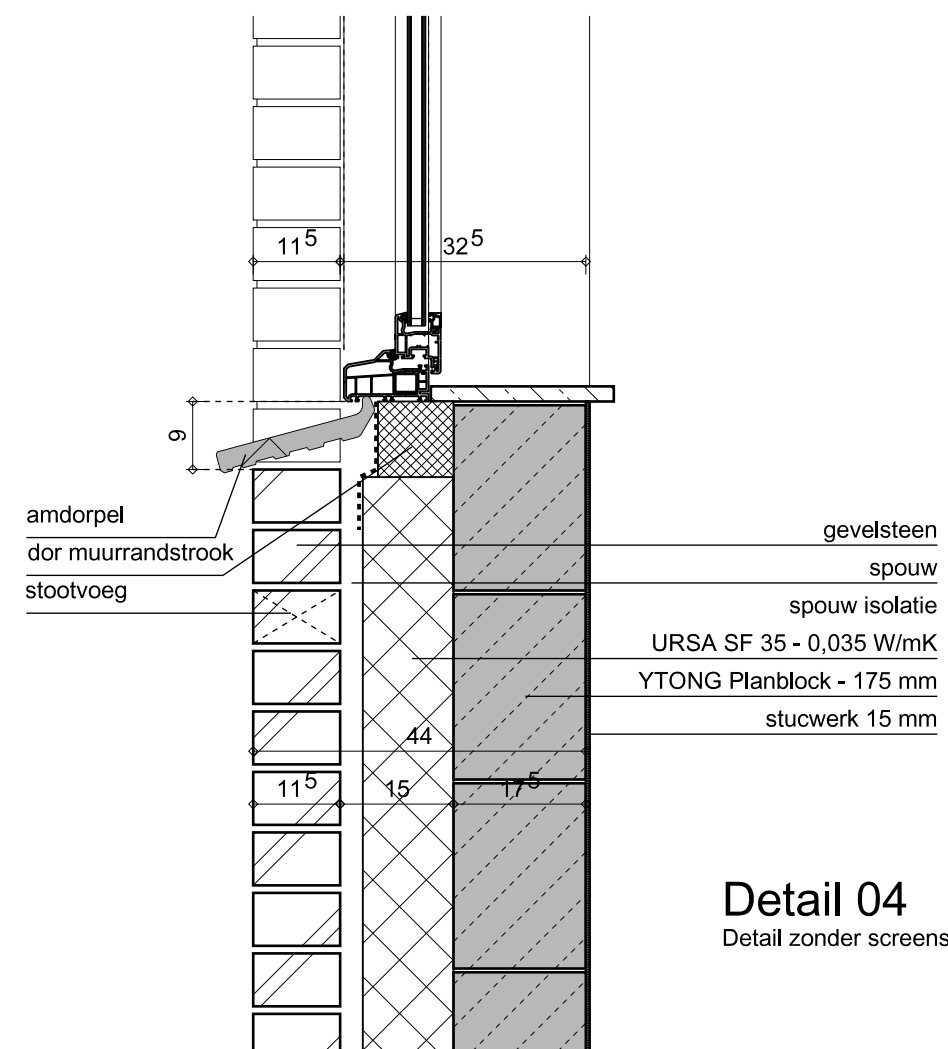
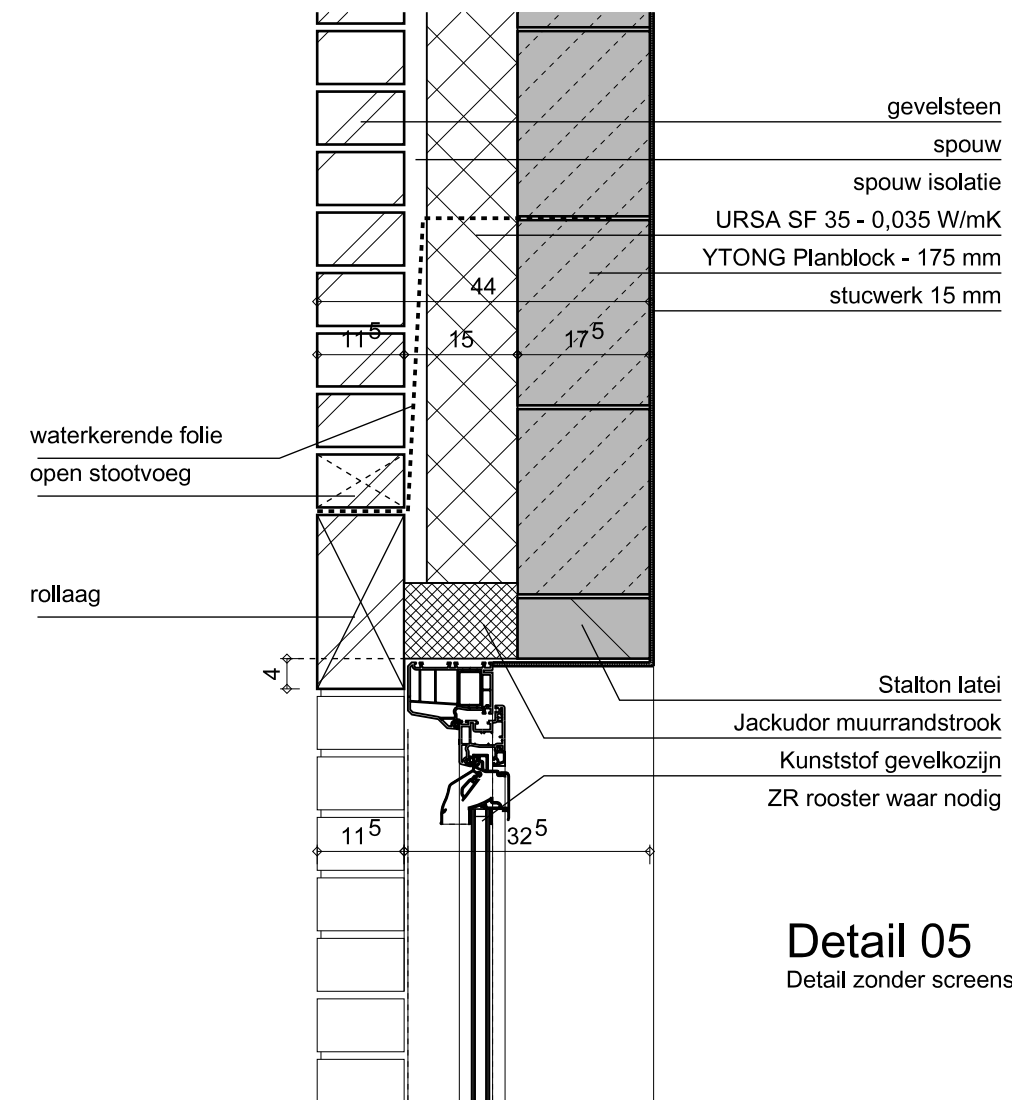
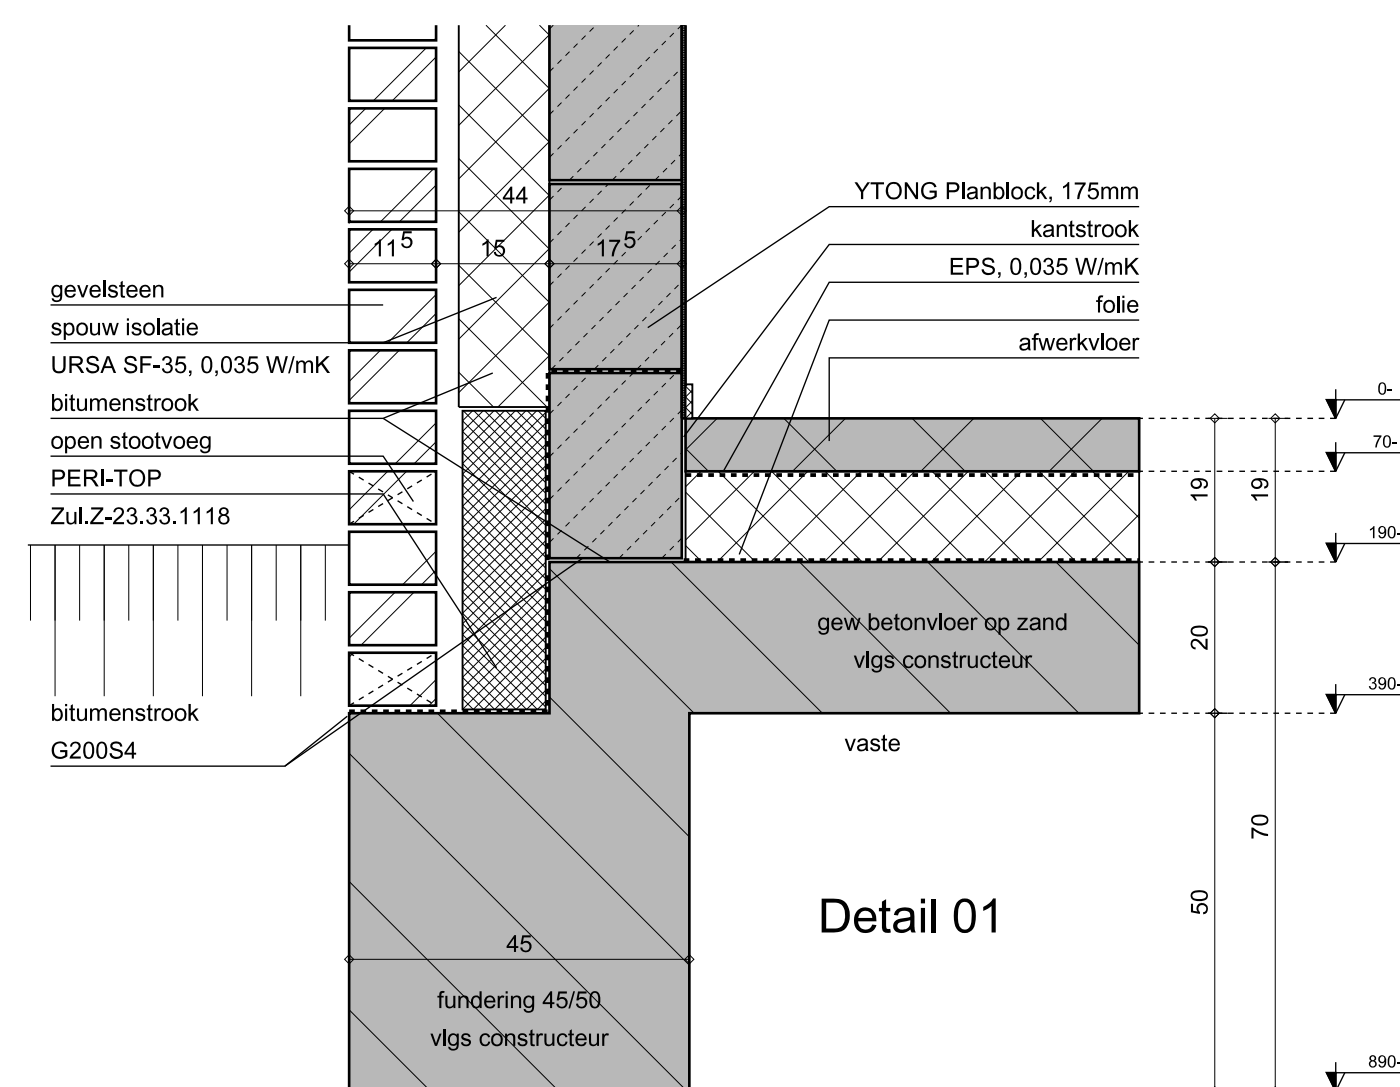


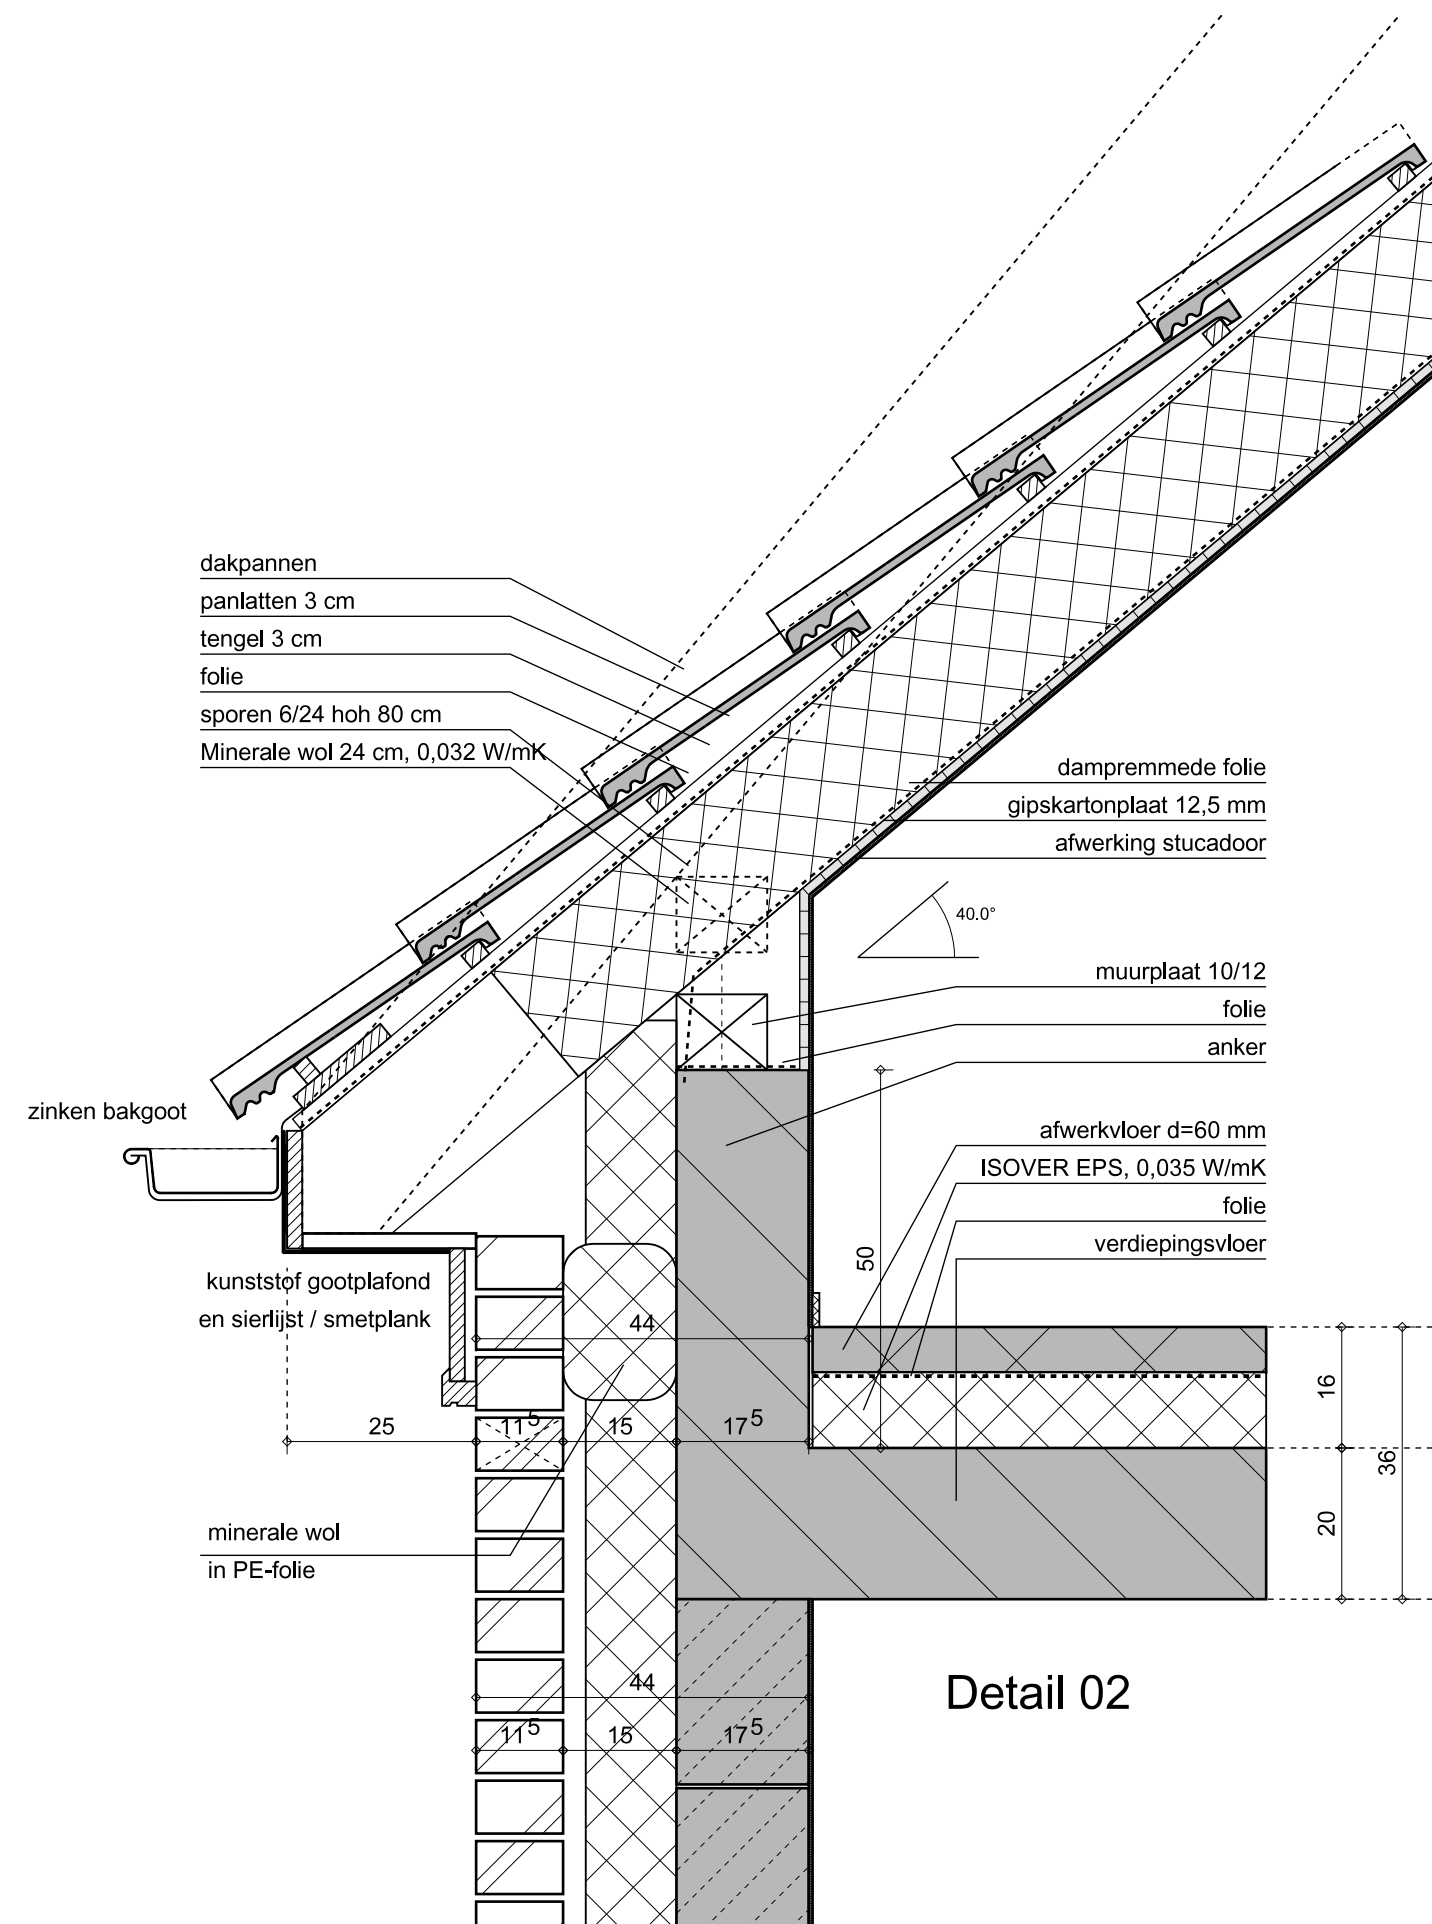

Behoort bij besluit van
Burgemeester en Wethouders
datum: 16 mei 2018
gemeente Tynaarlo

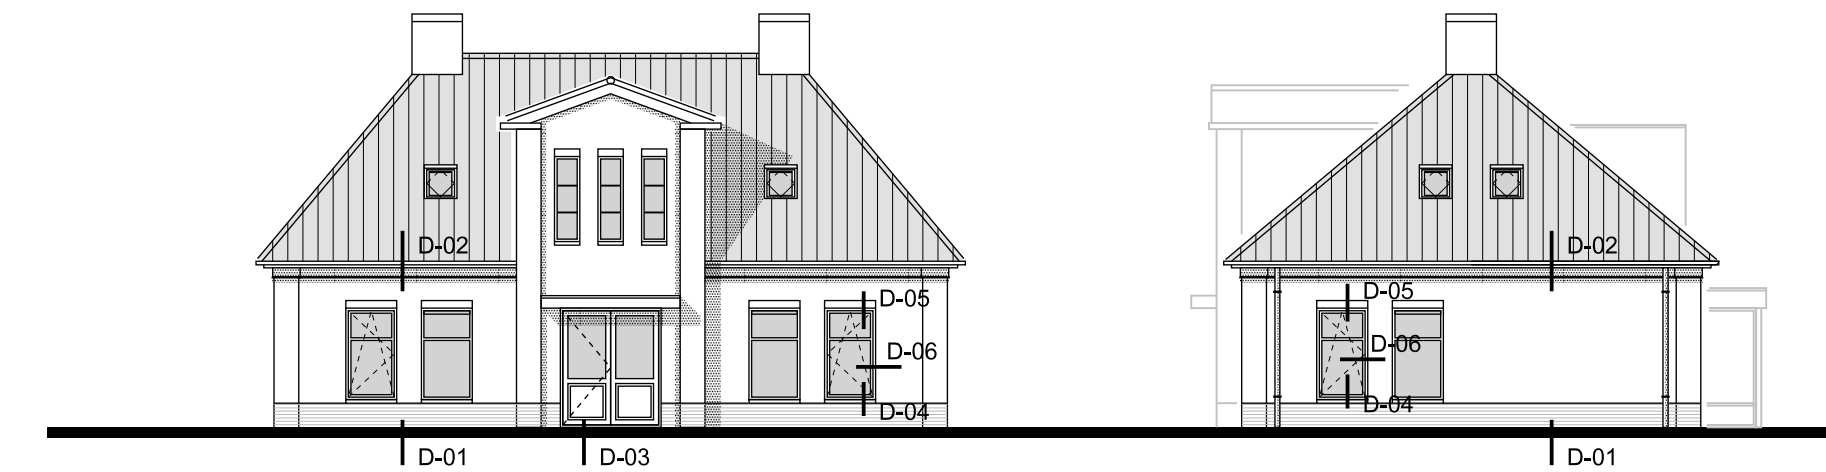

Particulier opdrachtgeverschap - art 1.12a bouwbesluit

Verblijfsgebieden en verblijfsruimten conform regels bestaande bouw.
55%-eis bouwbesluit niet van toepassing.



Günter Terfehr
Bouwbedrijf · Ontwerpbureau

Industriestraße 2
26899 Rhede (Ems)

Tel +49 4964 604200
www.terfehr.de/nl



Vellinga
architecten

► Blankenslaan west 87
7901 BG Hoozevee
tel. (0528) 234436
fax. (0528) 270753
info@vellinga-architecten.nl

Onderdeel: Aanvraag omgevingsvergunning - blad 3

Werk: Ontwerp voor de vrijstaande woning
In opdracht van bouwbedrijf Günter Terfehr te Rhede (Ems)

get. : BJR voortepig : gew. c :
schaal : 1 : 10 definitief : 01-12-2017 gew. d :
formaat: A1 gew. a : gew. e :
maten in millimeters gew. b : gew. f :

► Internet:
www.vellinga-architecten.nl

tekeningnummer :
16-058-DO-03