


Stroomlijn Rapport

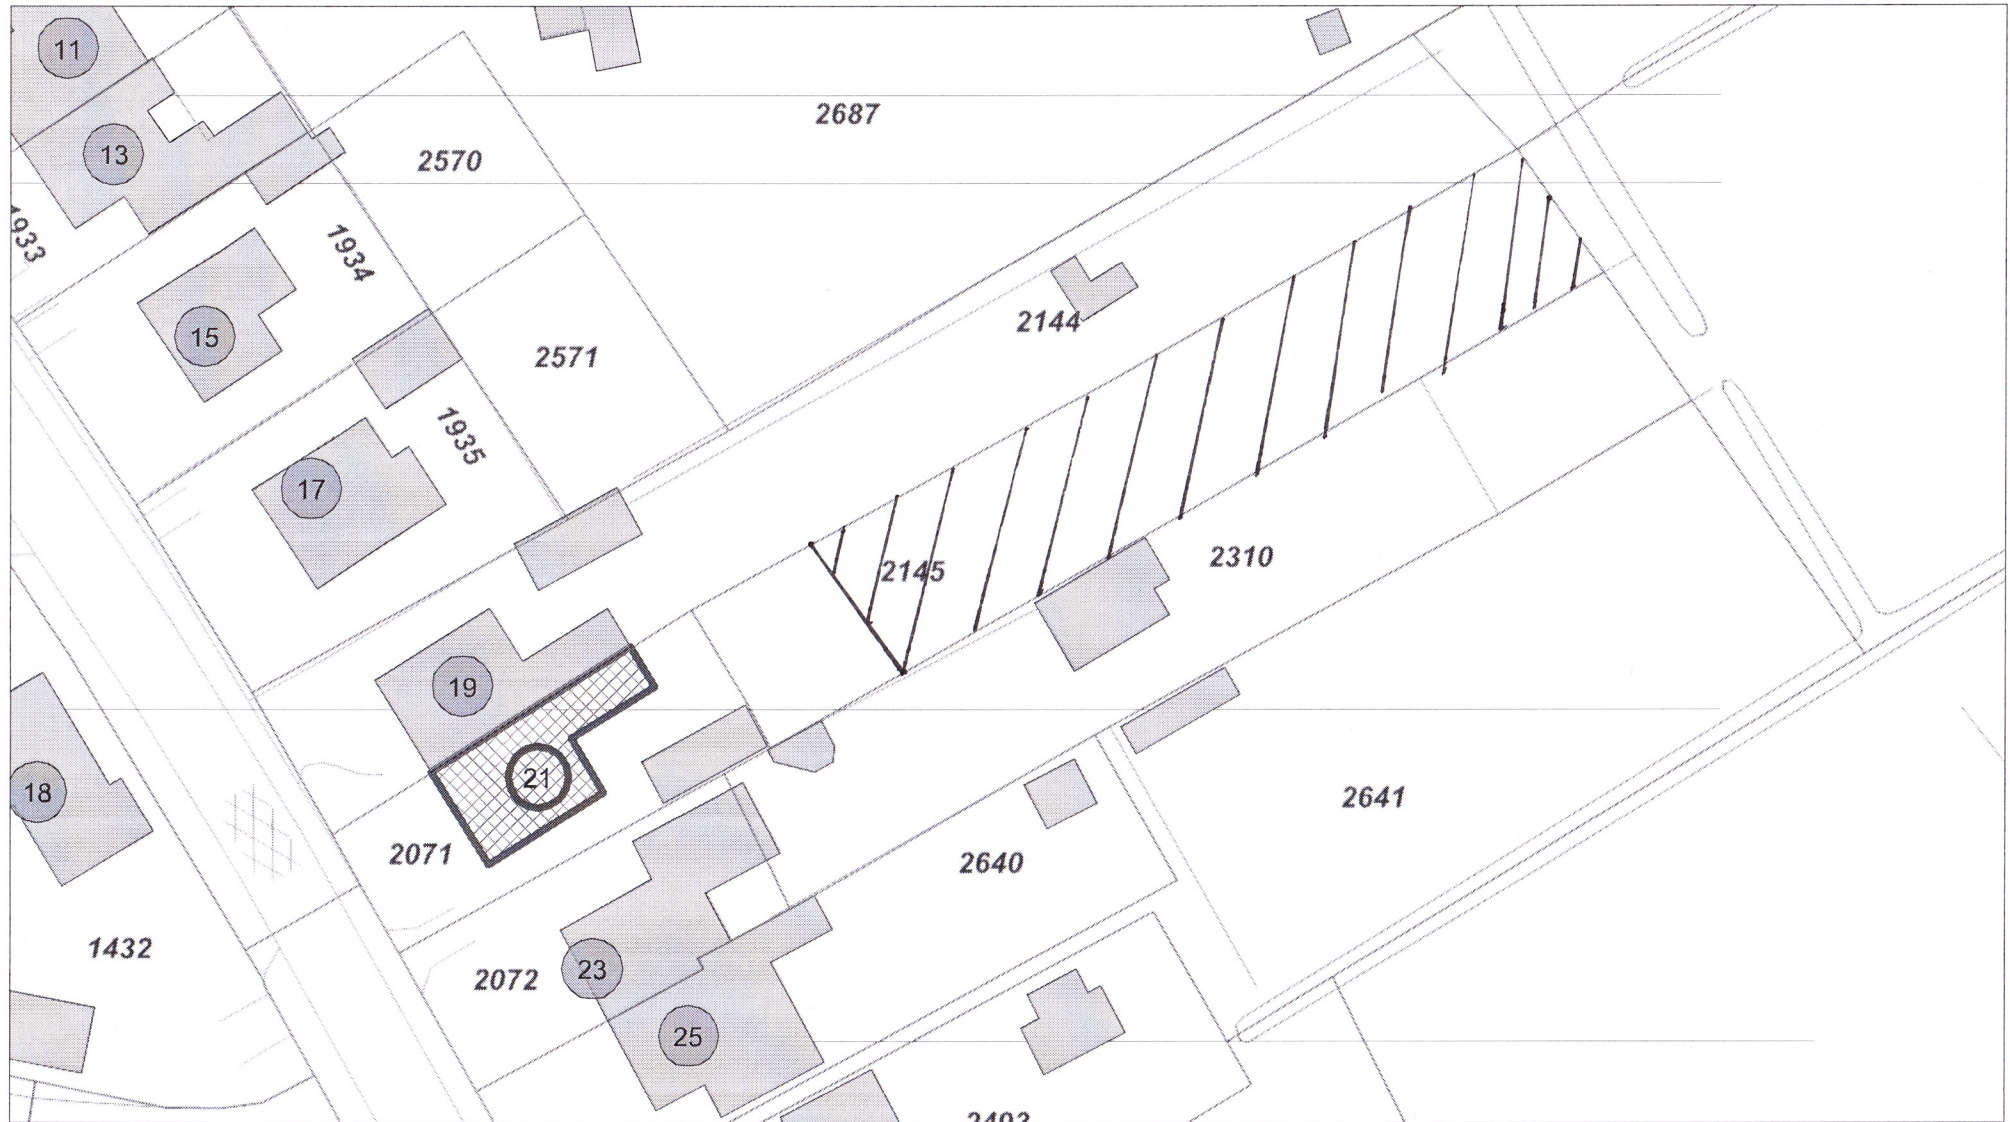

Opmerking:

Schaal 1:500
Datum: 14-11-2014