




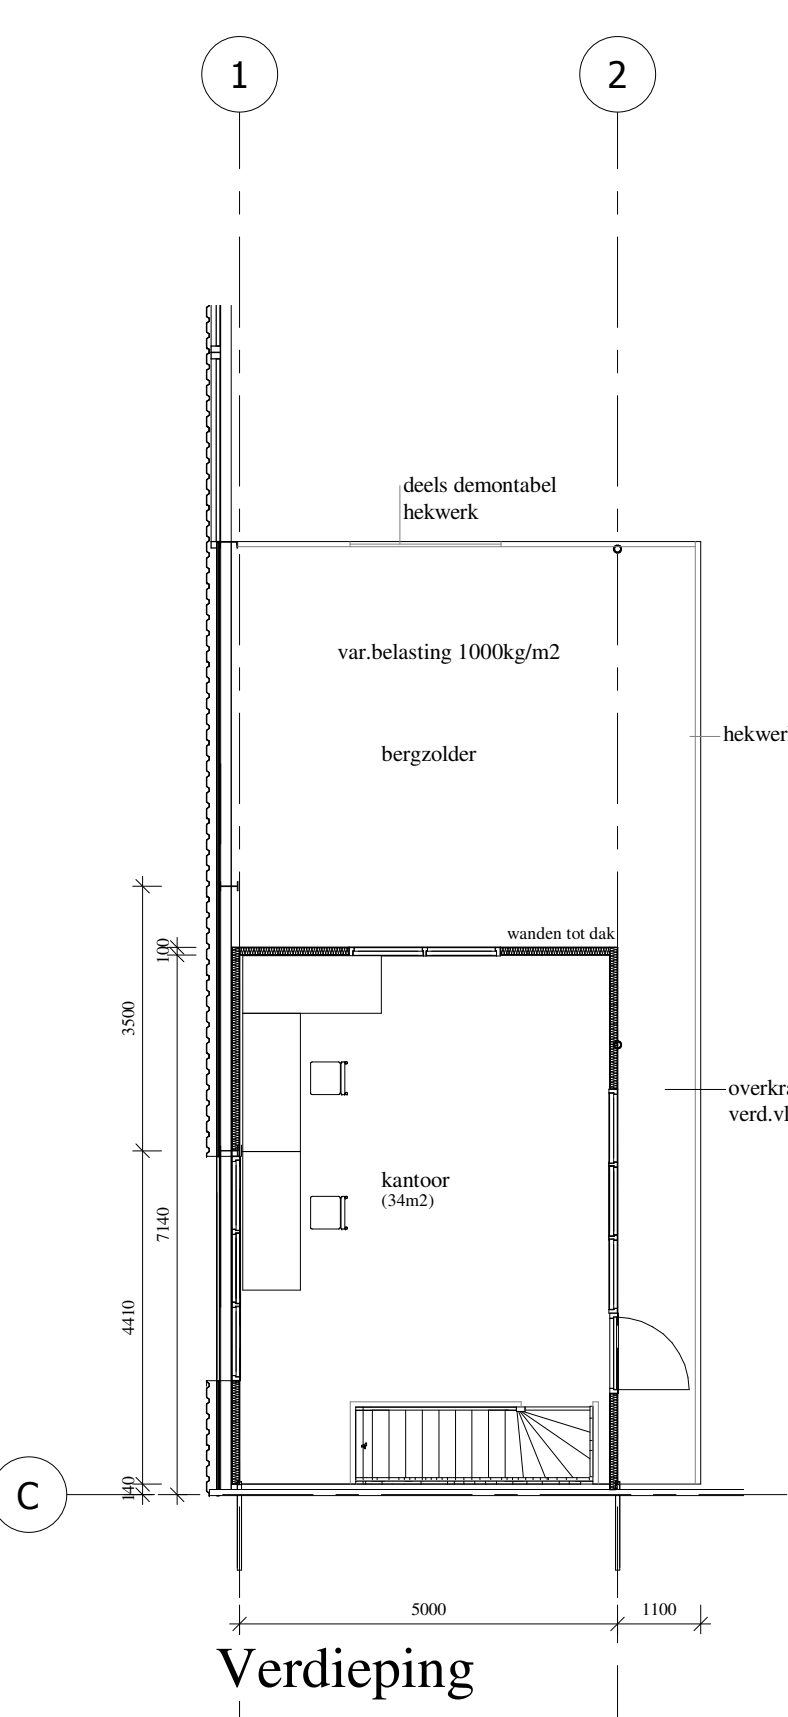


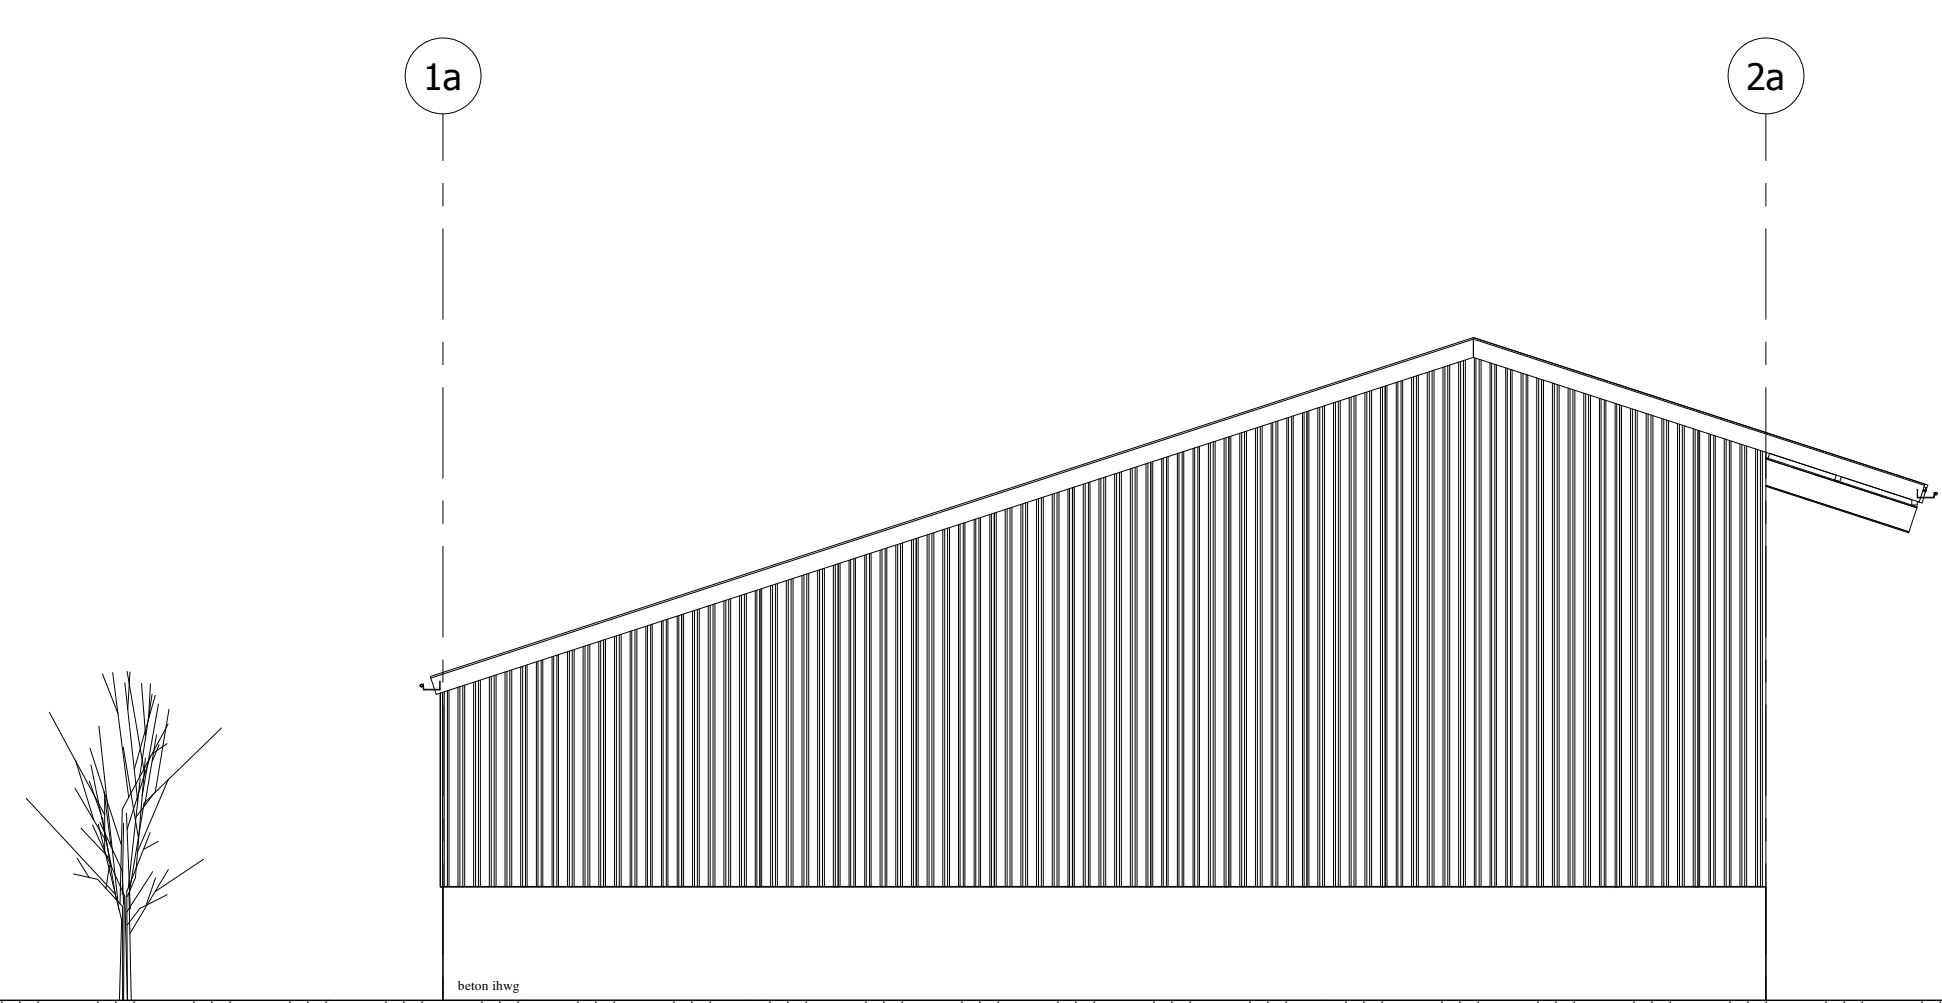


Rechterzijgevel (Zuid West)

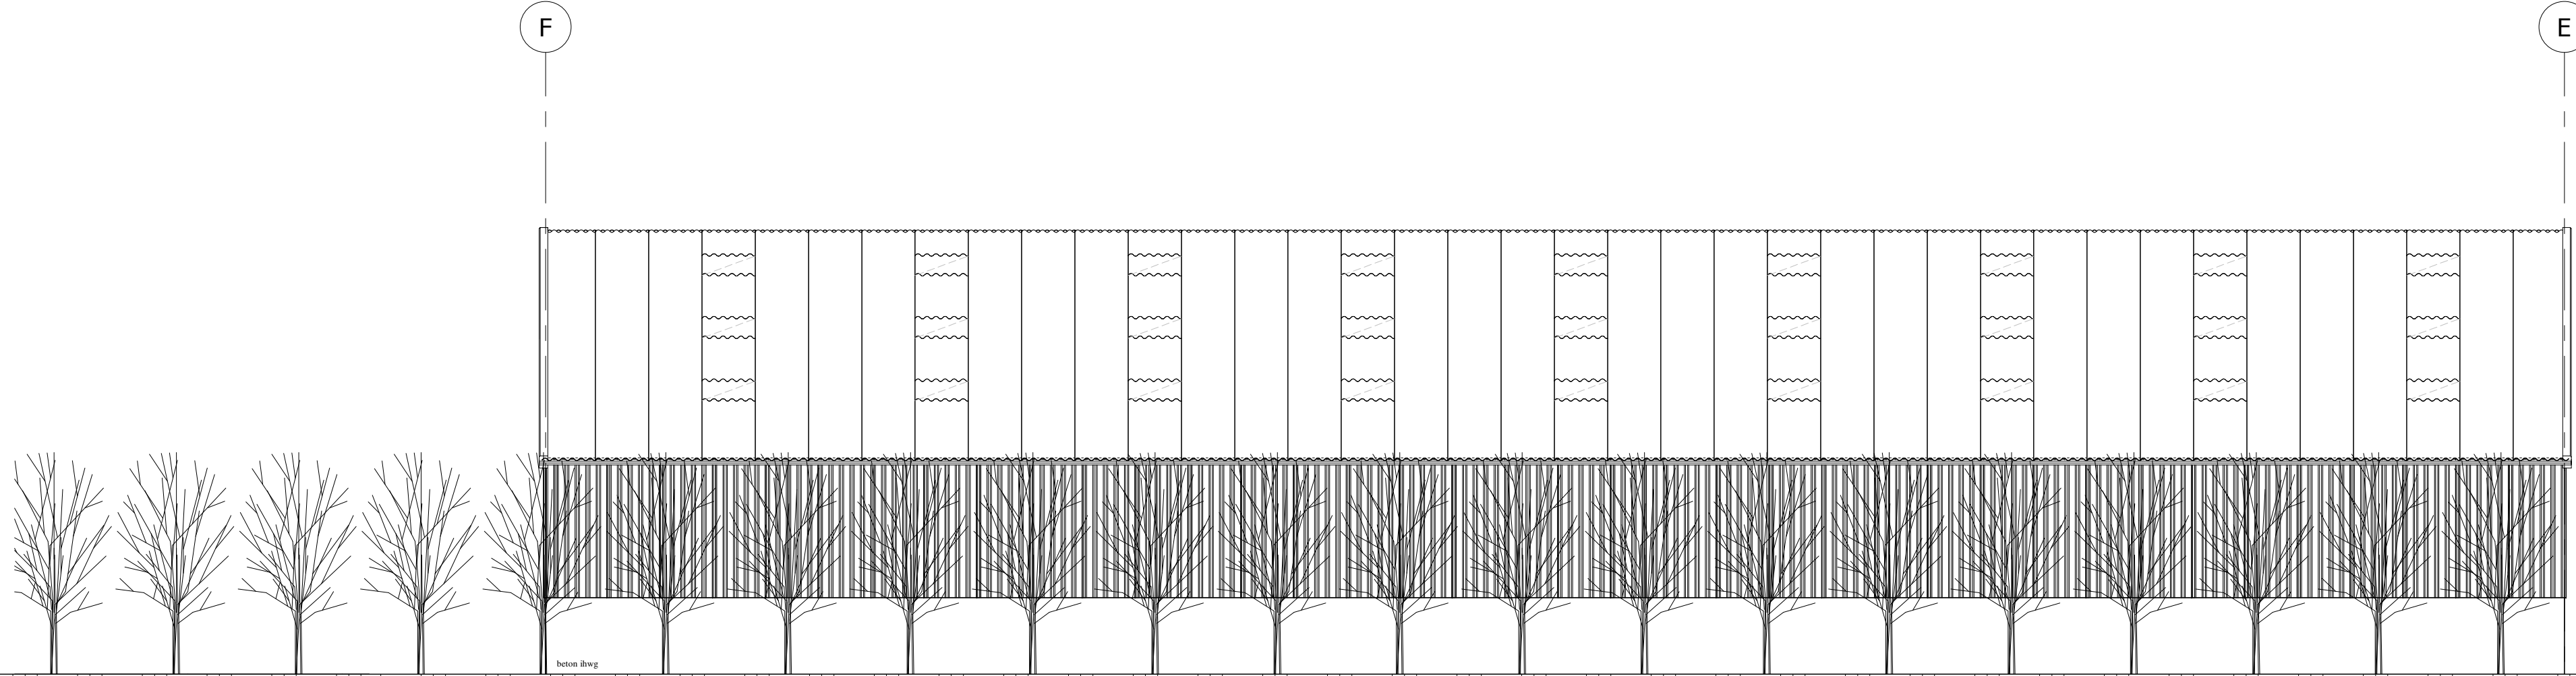


Voorgevel (Noord West)

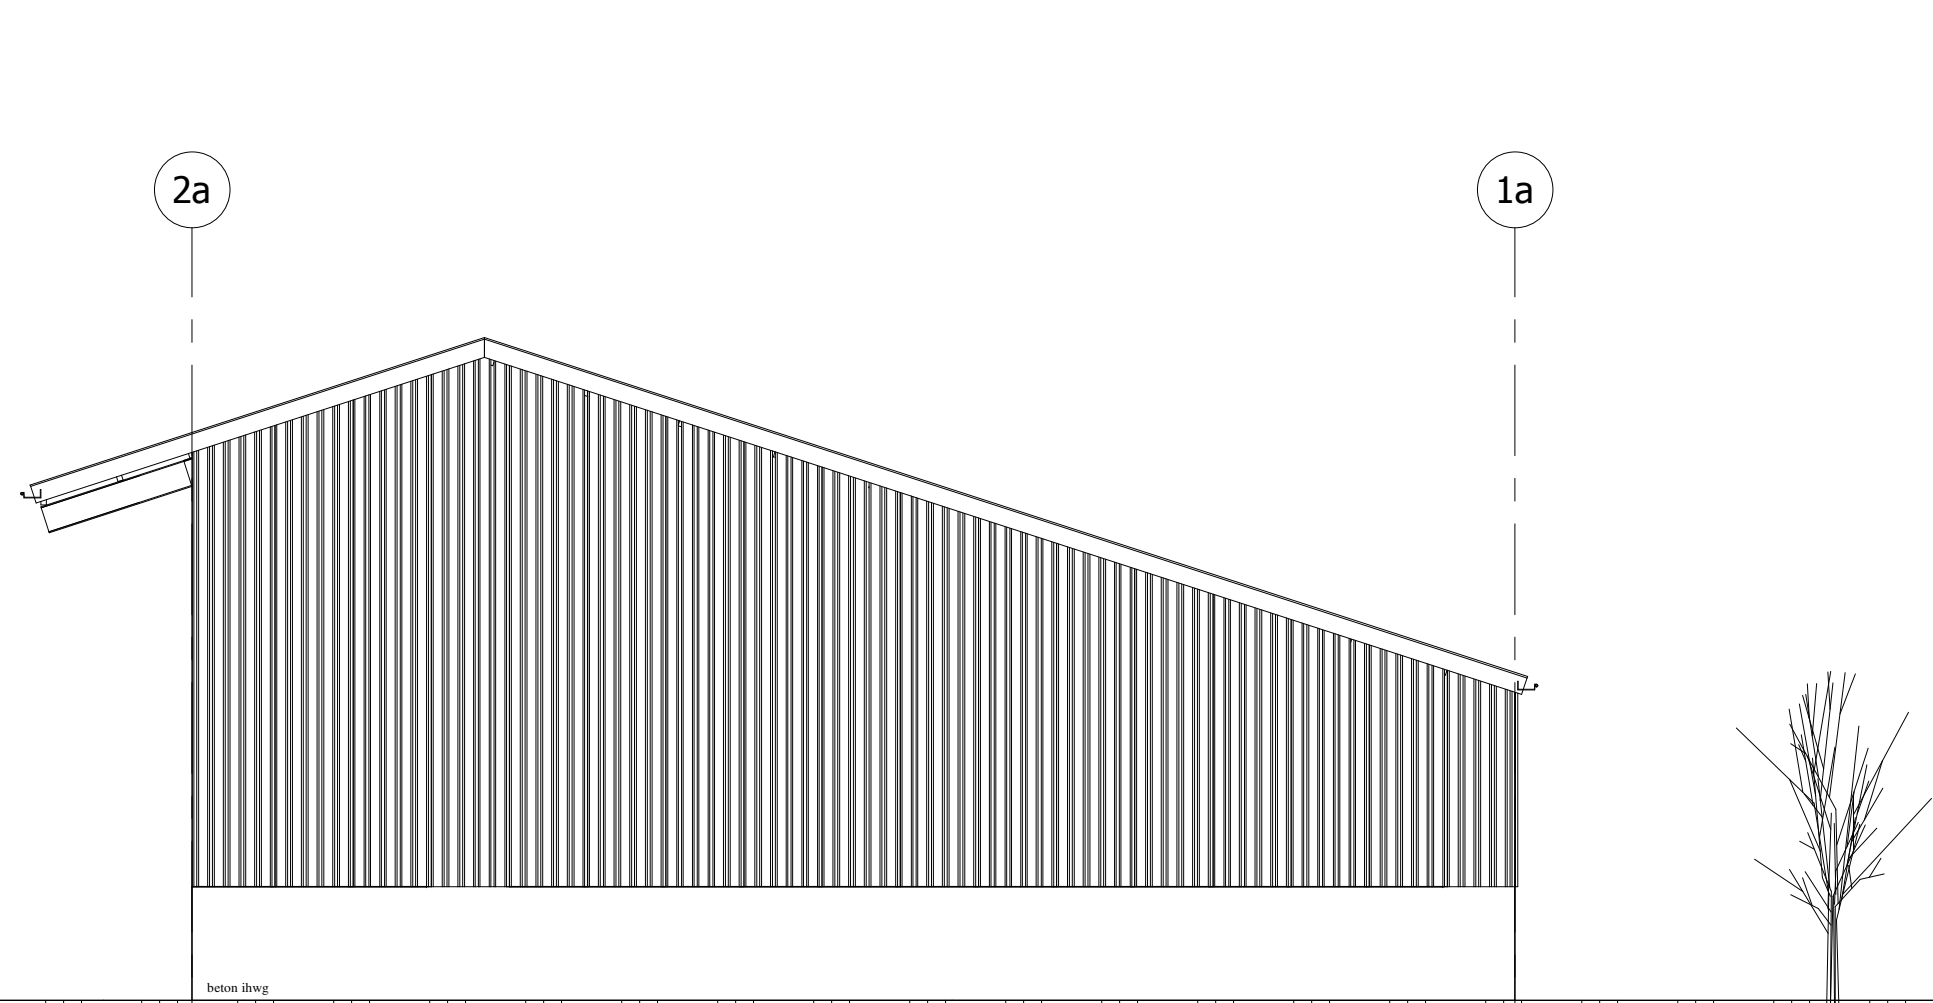


Linkerzijgevel (Noord Oost)

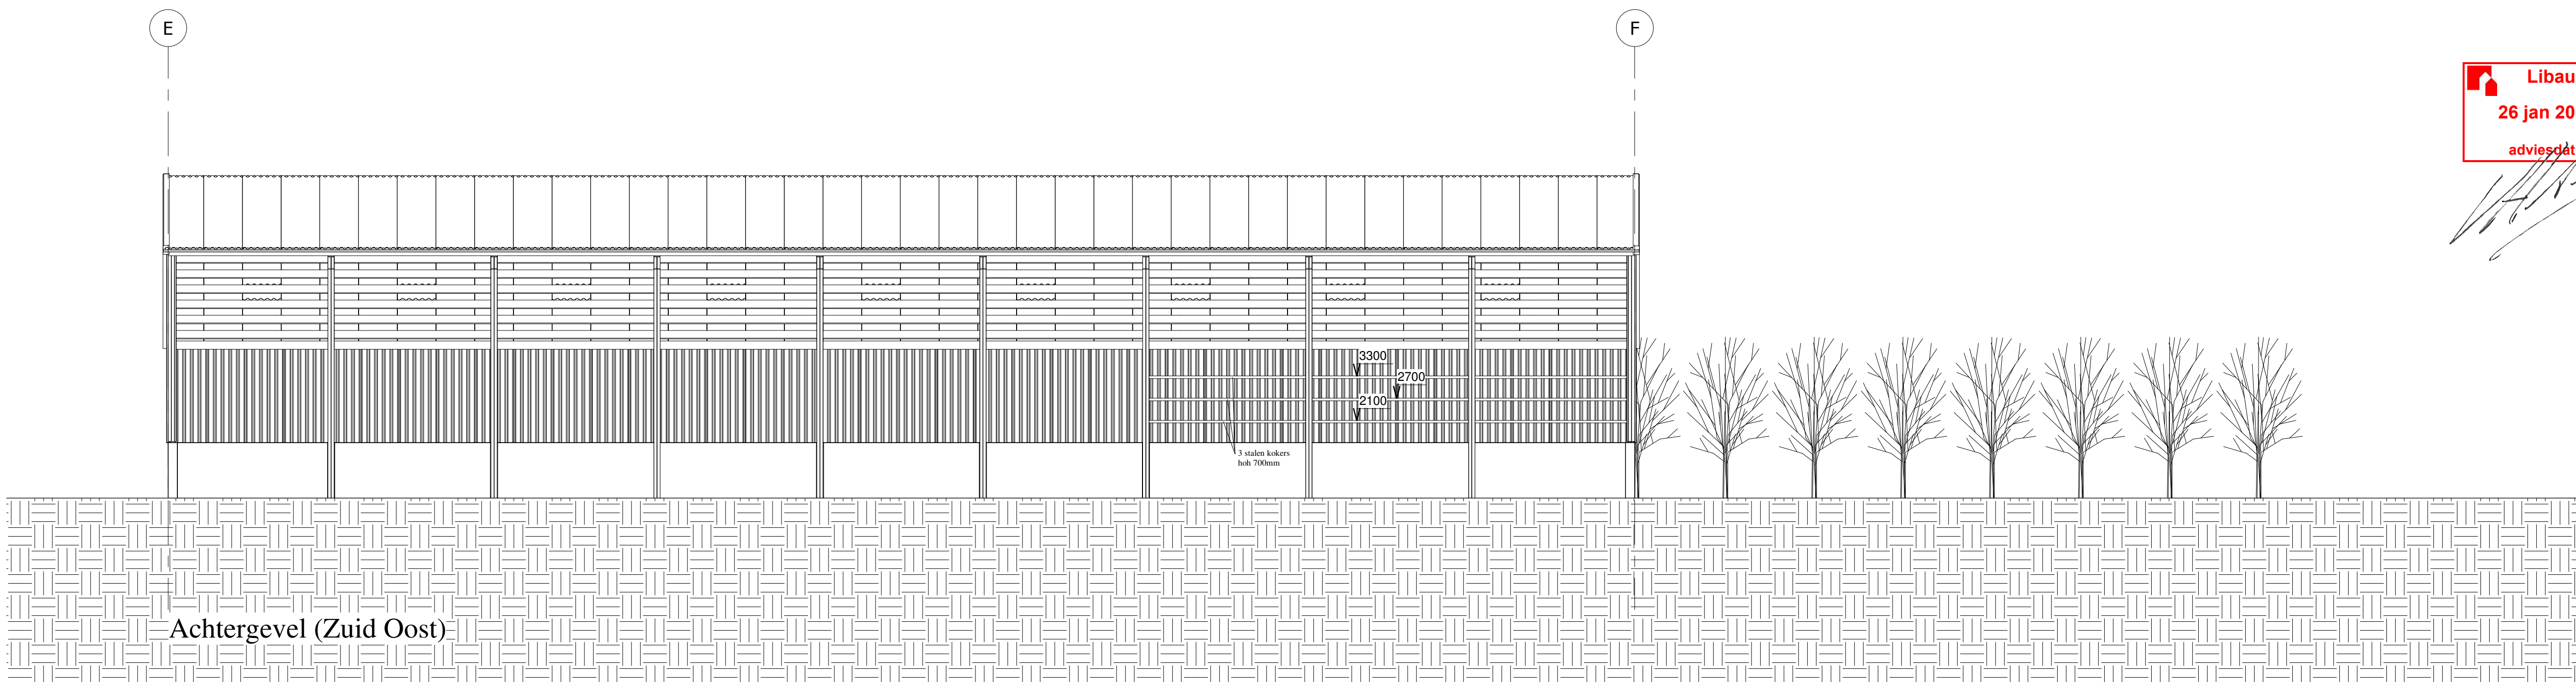


Achtergevel (Zuid Oost)

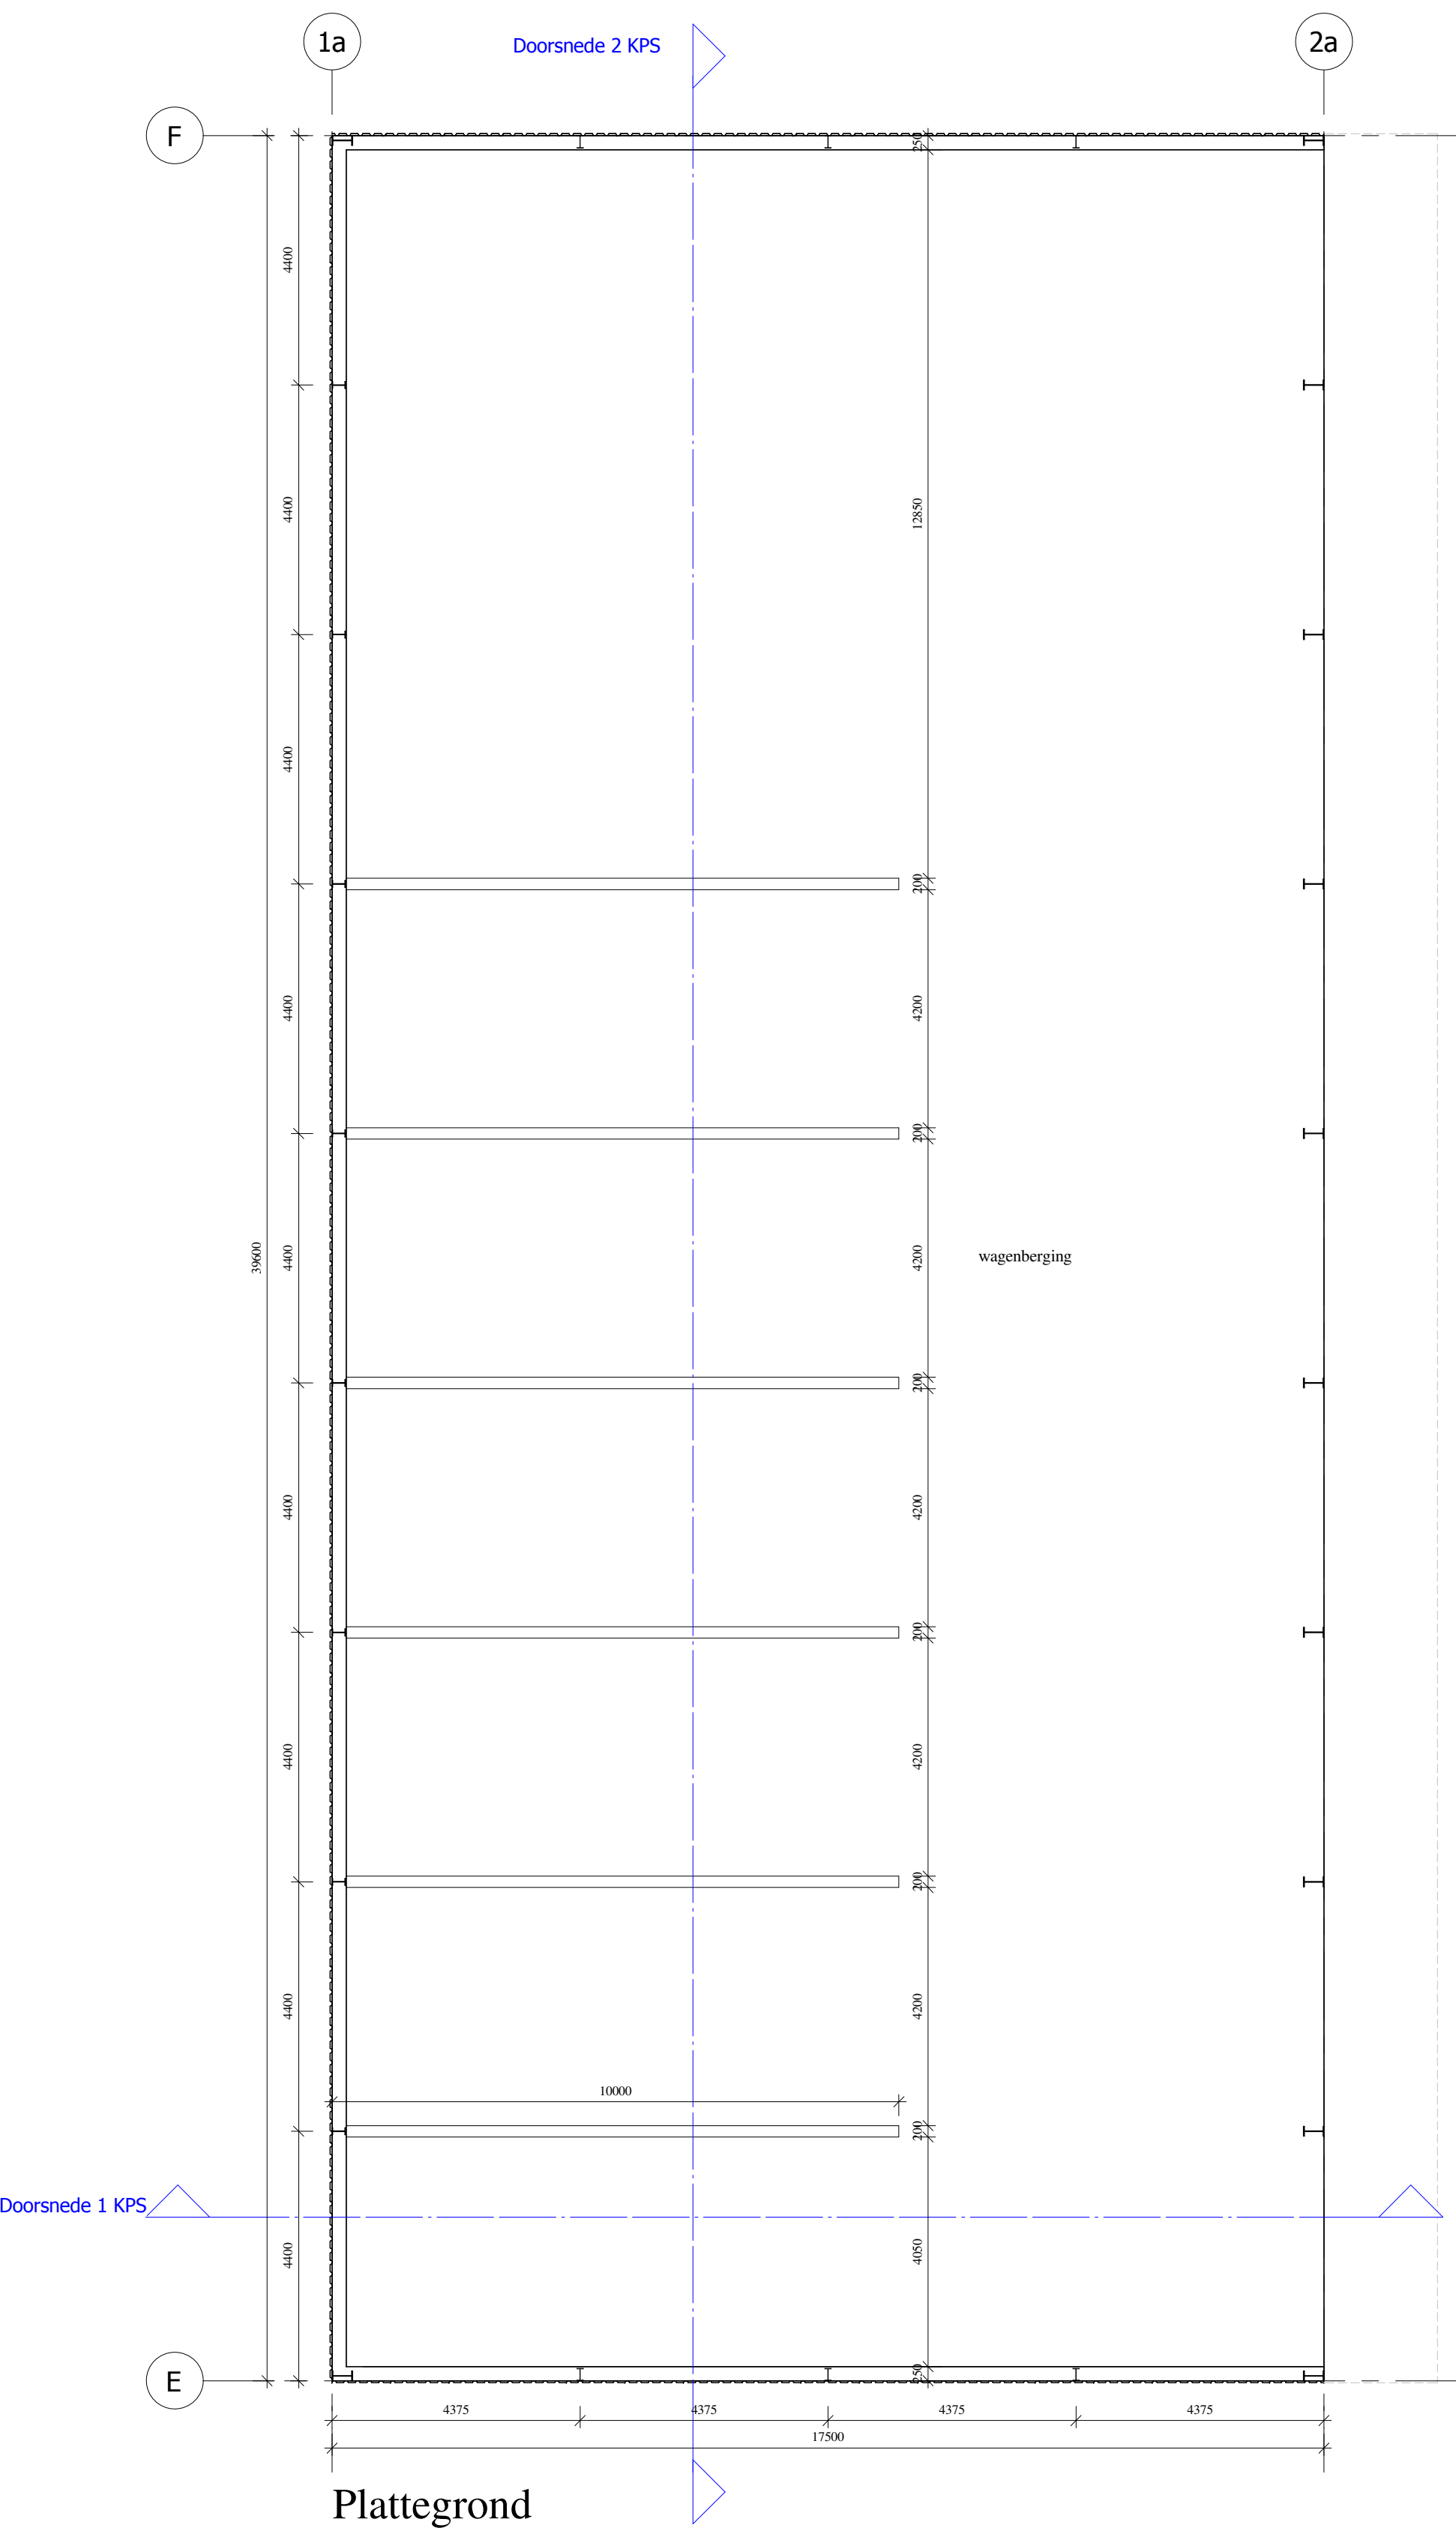

Plattegrond

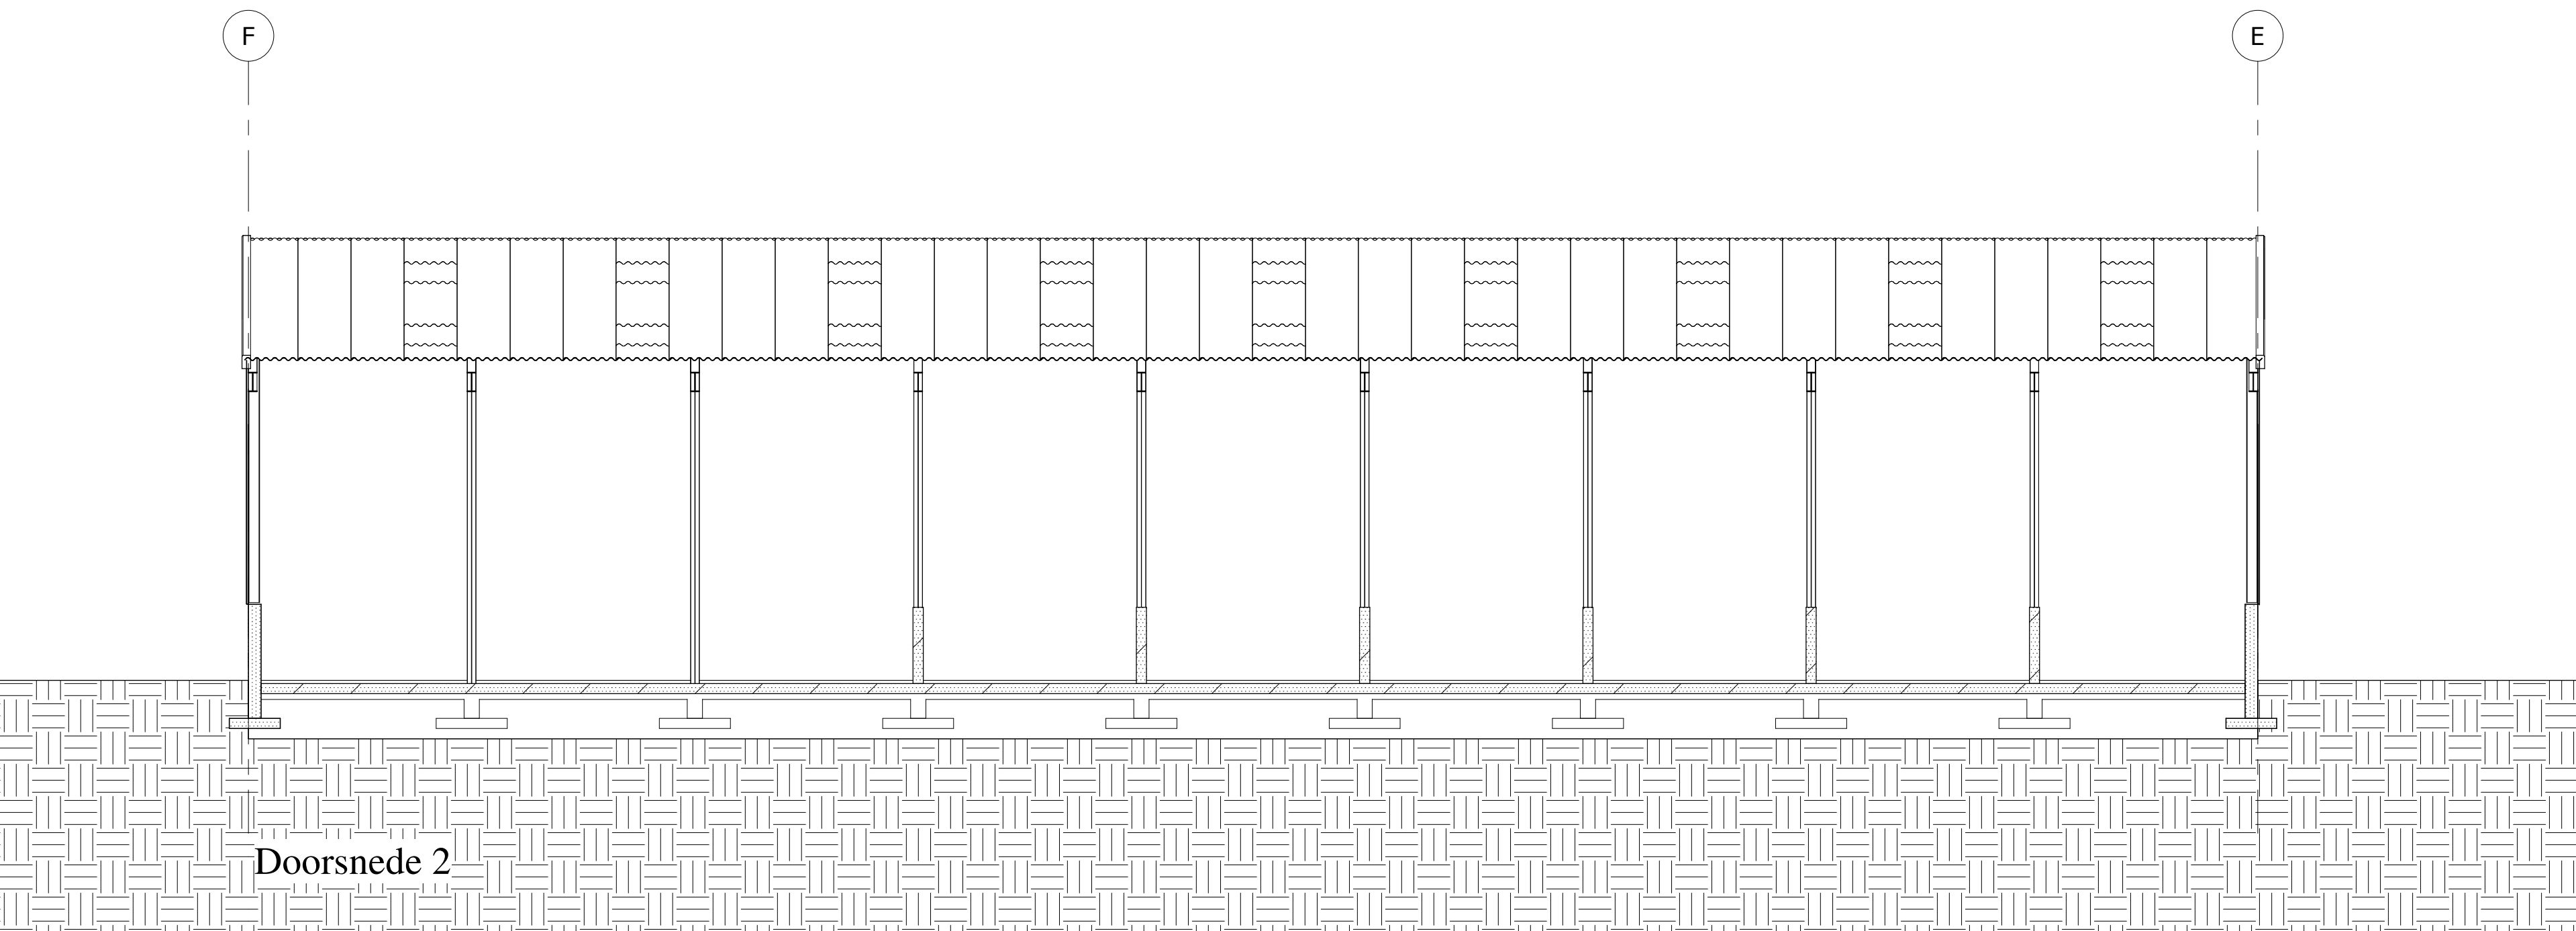

Doorsnede 2

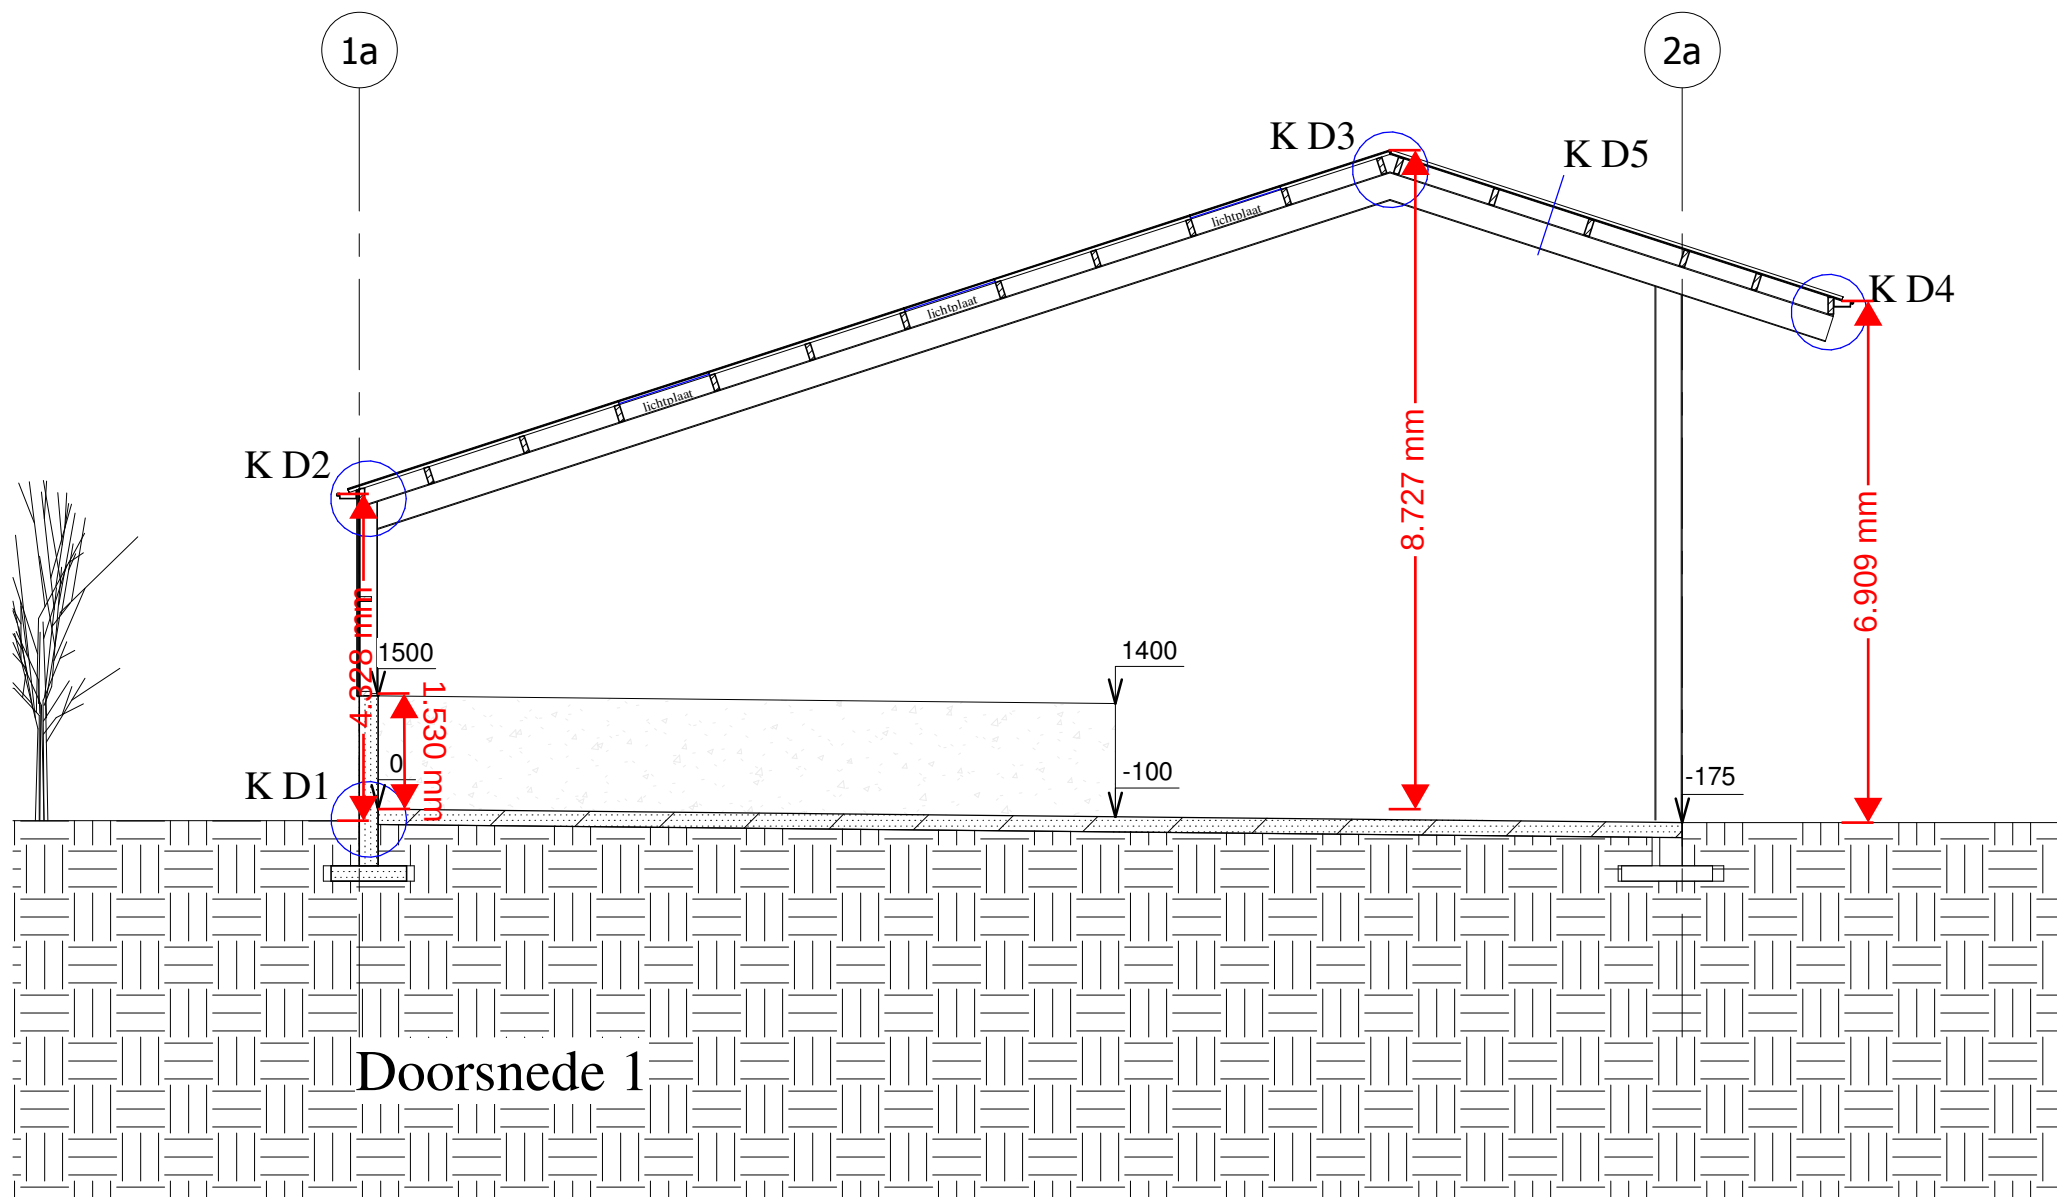

Doorsnede 1

Kleuren en materialen

Gevels	beton	natuere
Dakbedekking	damwand beplating	donker groen
Windveer	golfplaten	antraciet
Goten	zetwerk	wit
	aluminium	grijs

beton ihwg beton in het werk gestort


Renvooi brandveiligheid

Het bedrijfgebouw is een brandcompartiment.
WANDEN en PLAFONDS volgens afdeling 2.9 van het bouwbesluit
DAK niet brandgevaarlijk.

Algemeen

Lichte industrie functie
Gebruiksoppervlakte 693m2
Inhoud 4738m3

Onderzoek met betrekking tot de Flora- en faunawet zal door de opdrachtgever voortgaand aan de bouw worden verricht.

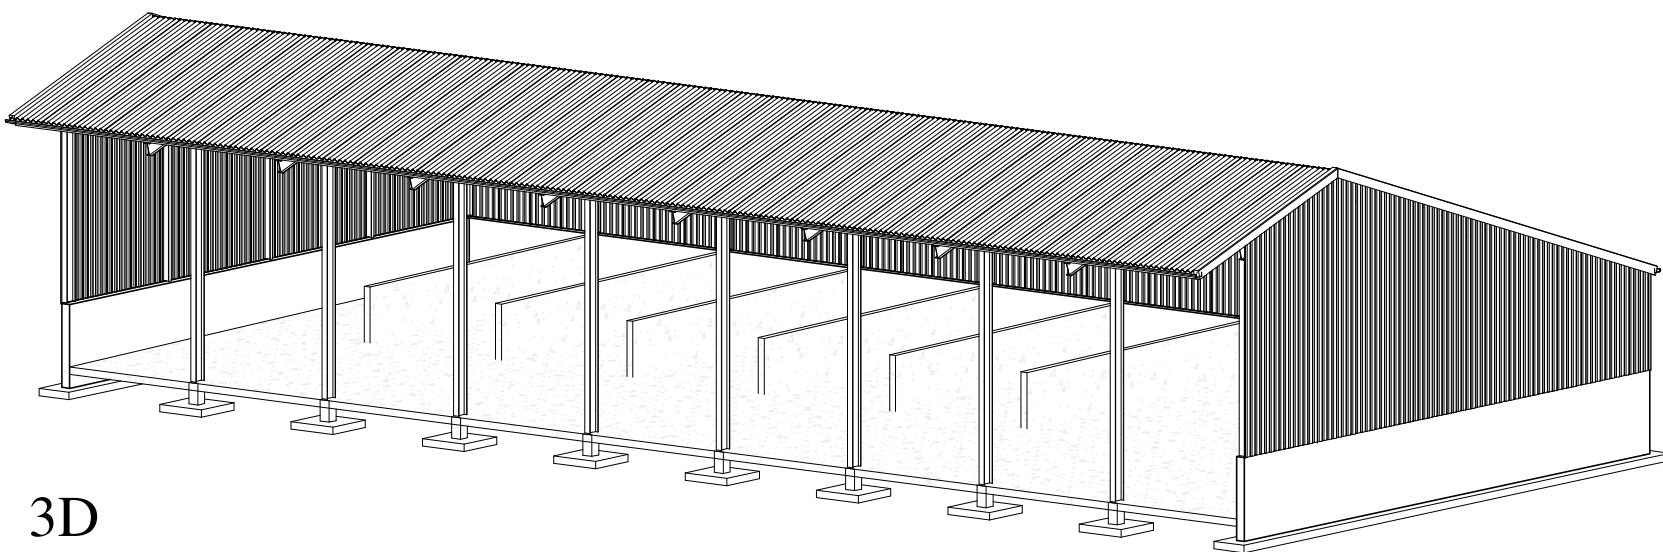

3D

BTA DWINGELOO **Bouwkundig Tek en Adviesbureau**

Tolweg 18a
7991 TC Dwingeloo
(Geeuwenbrug)

info@btadwingeloo.nl
www.btadwingeloo.nl
Arno Barendsen
06 53 50 01 90

opdrachtgever:	De Cremerhoeve B.V.	wijziging:	fase:
omschrijving:	Kapschuur		
project:	Nieuwbouw ligboxenstal		
	Minister Cremerstraat 5 9491 TJ Zeijen		
datum:	14-12-2016	schaal:	1 a 100
		formaat:	A0
		werknr.:	15-06

OA
tek.nr.:
K01