
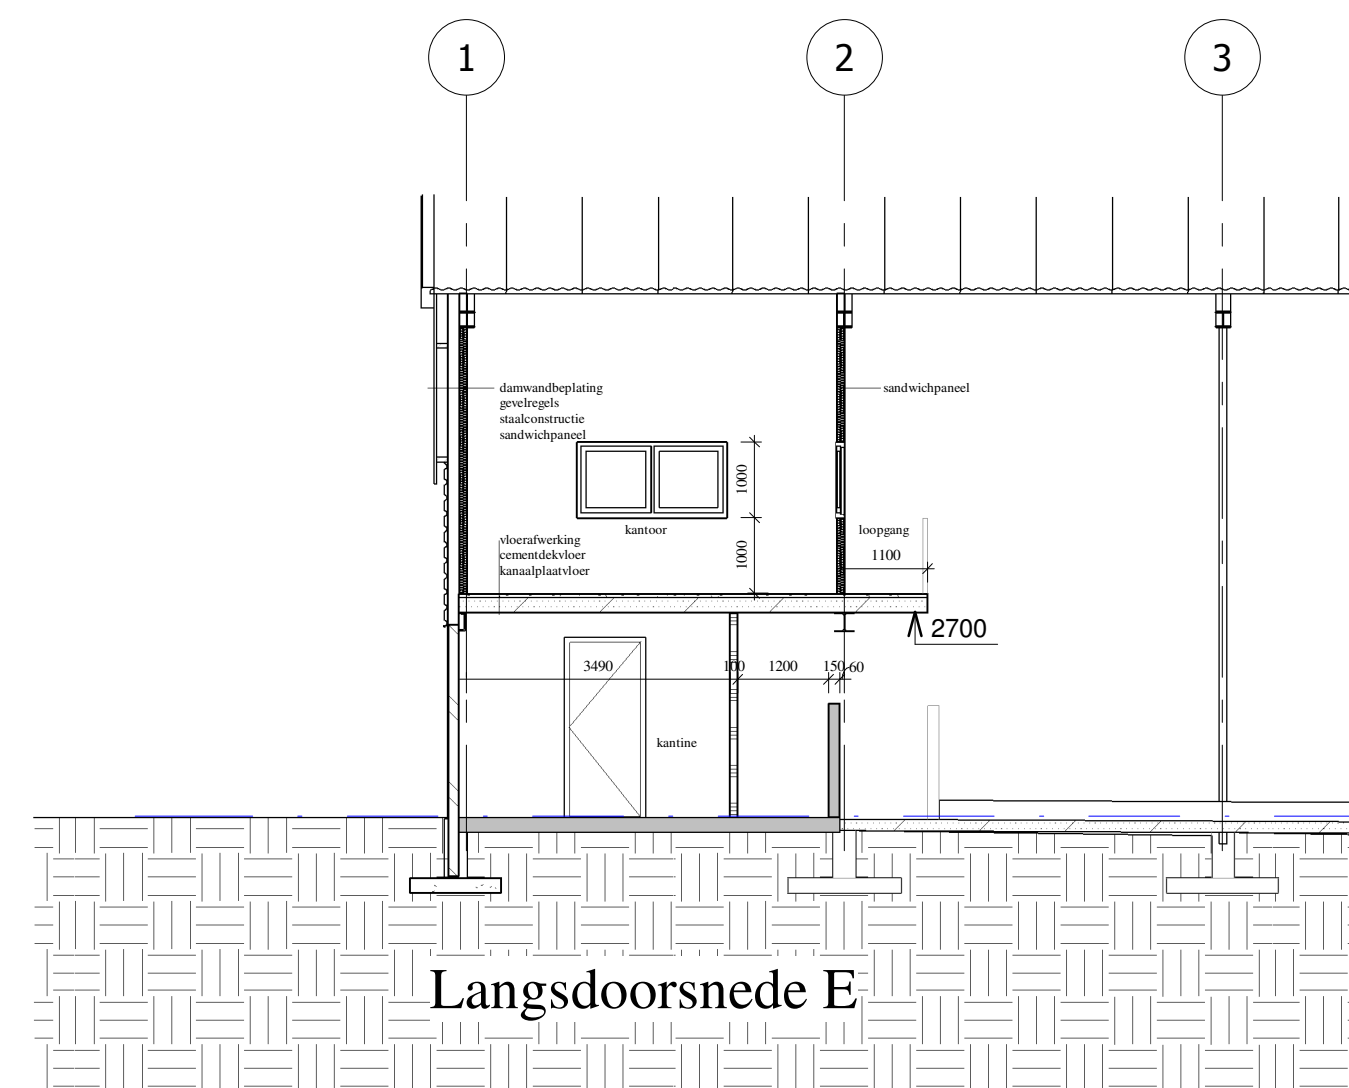
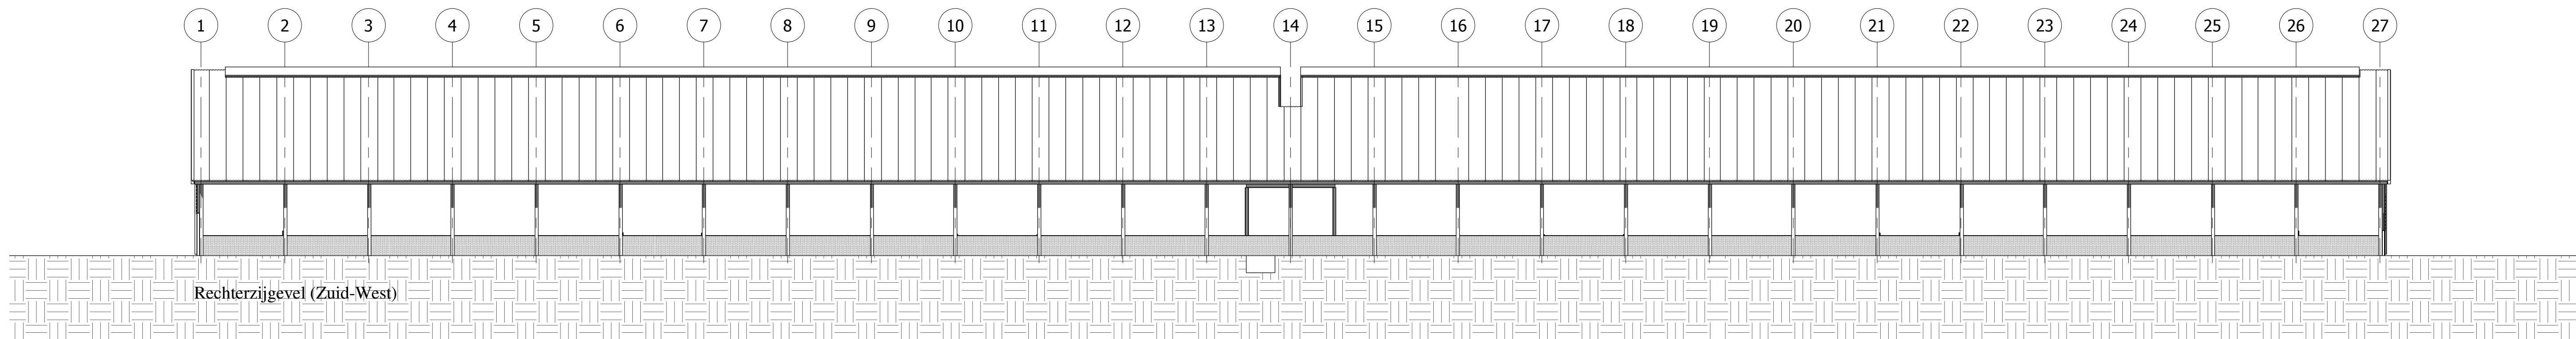
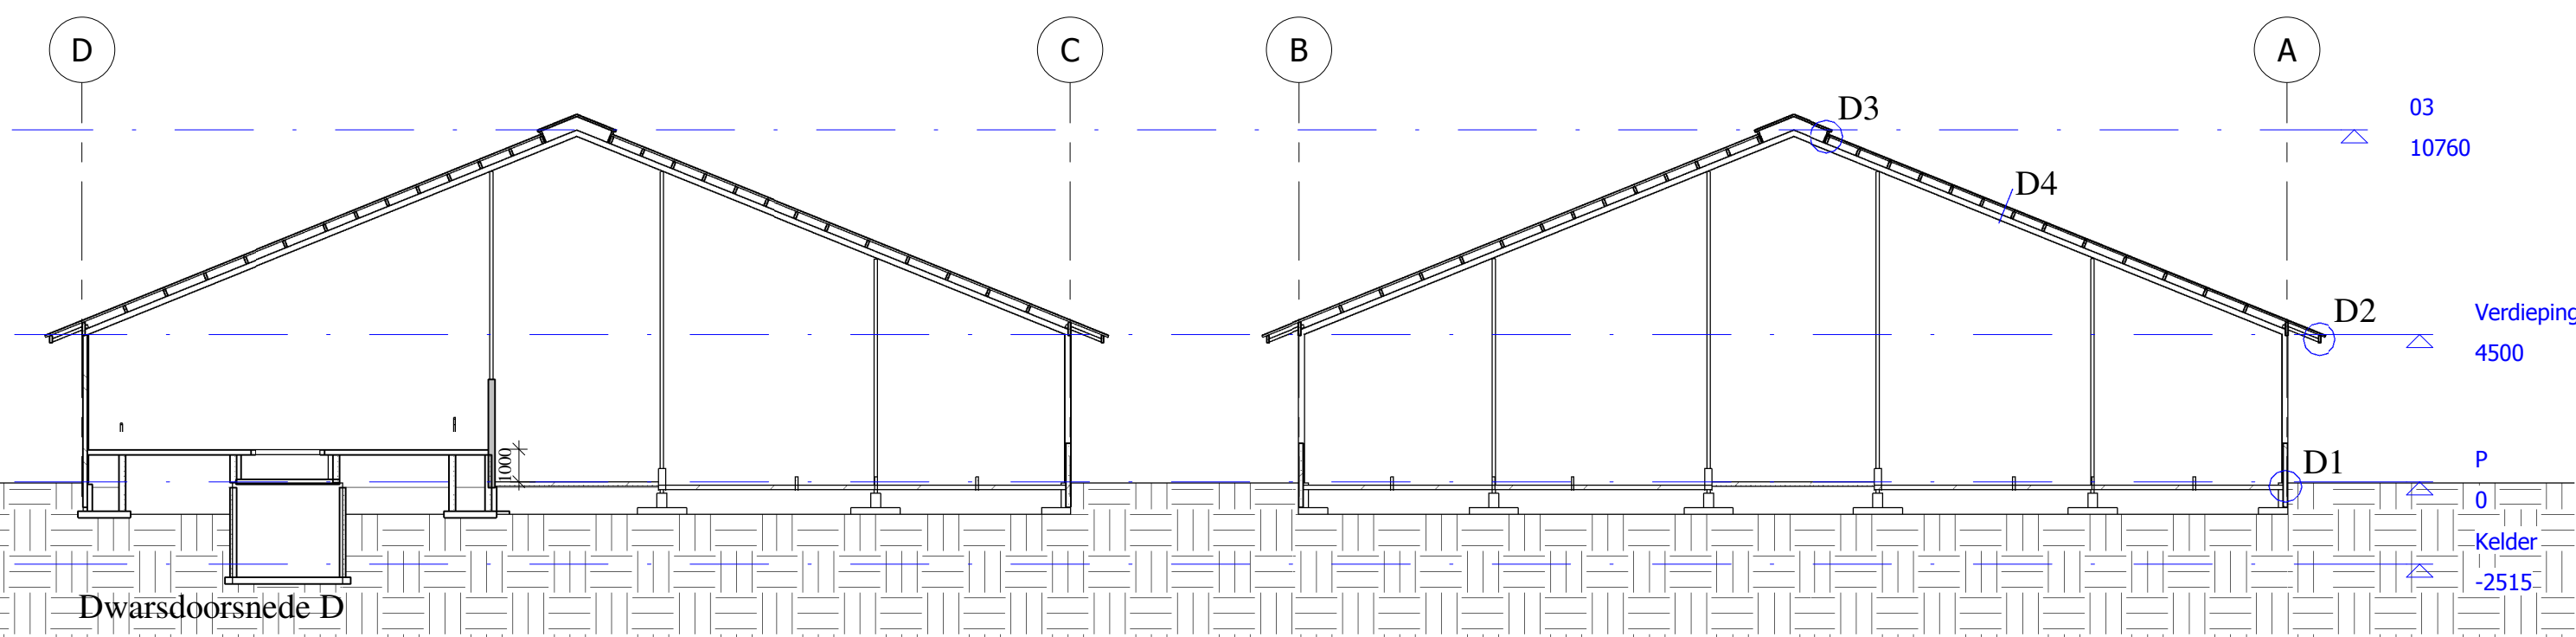
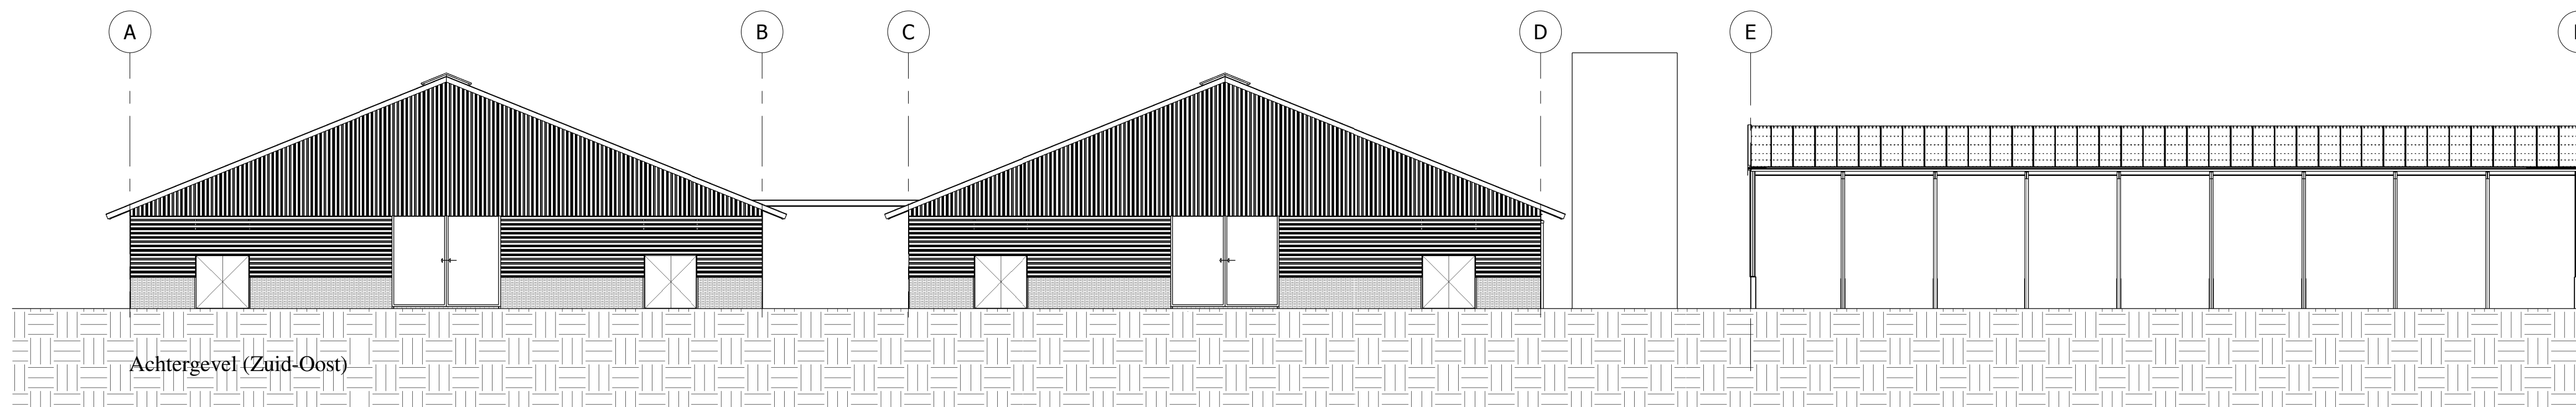
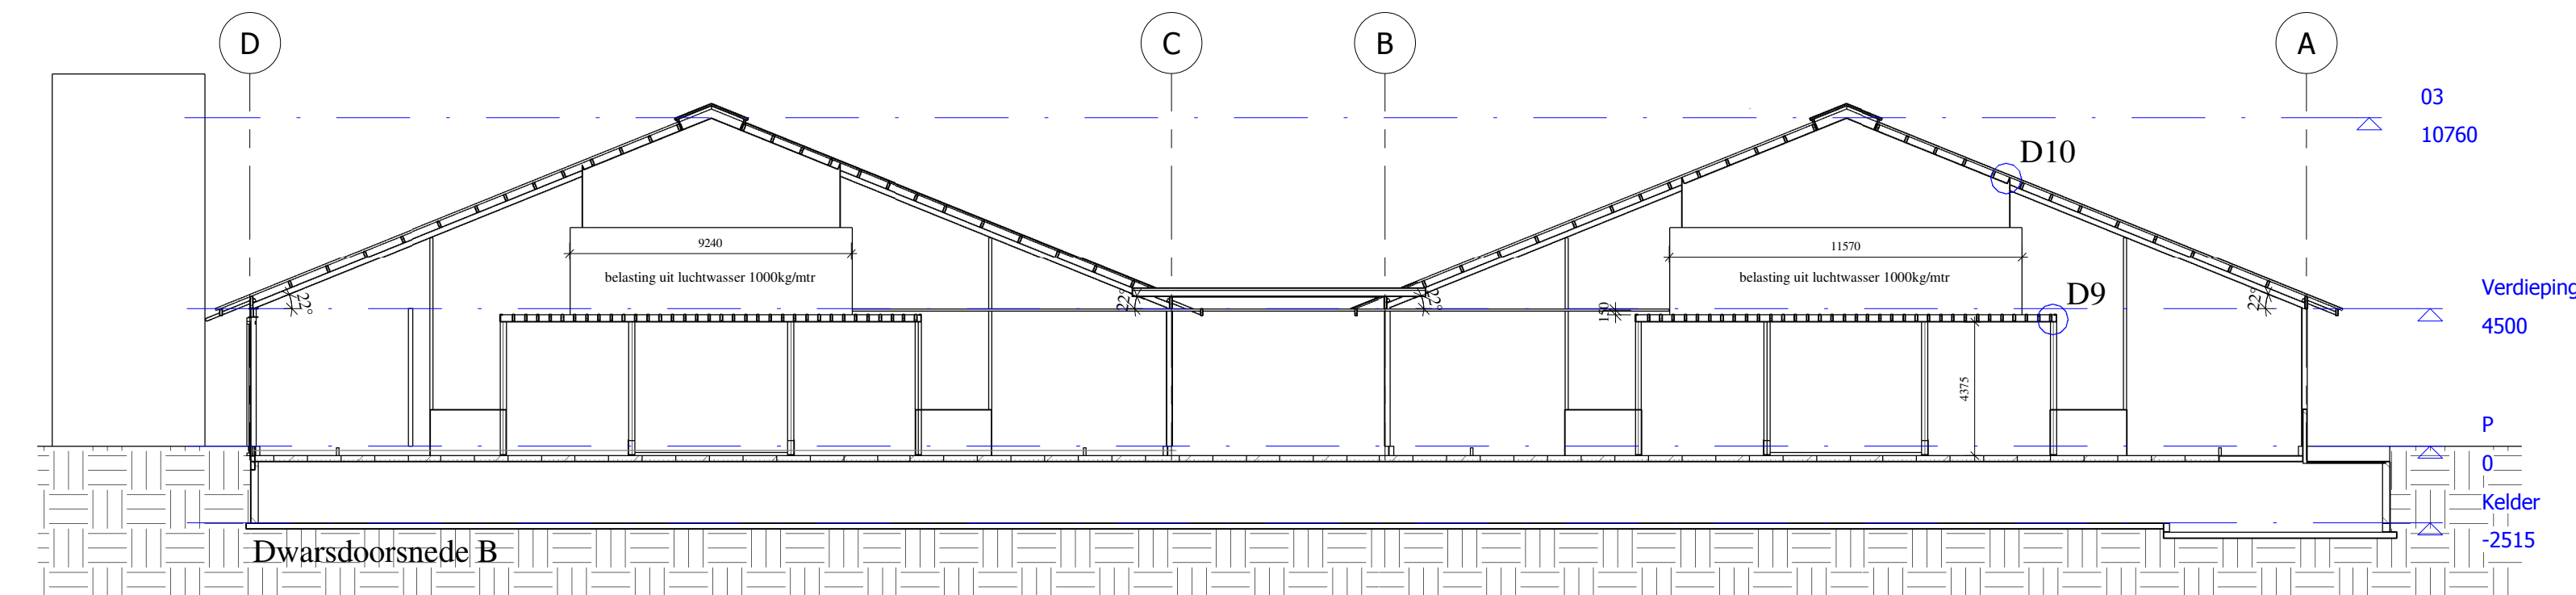
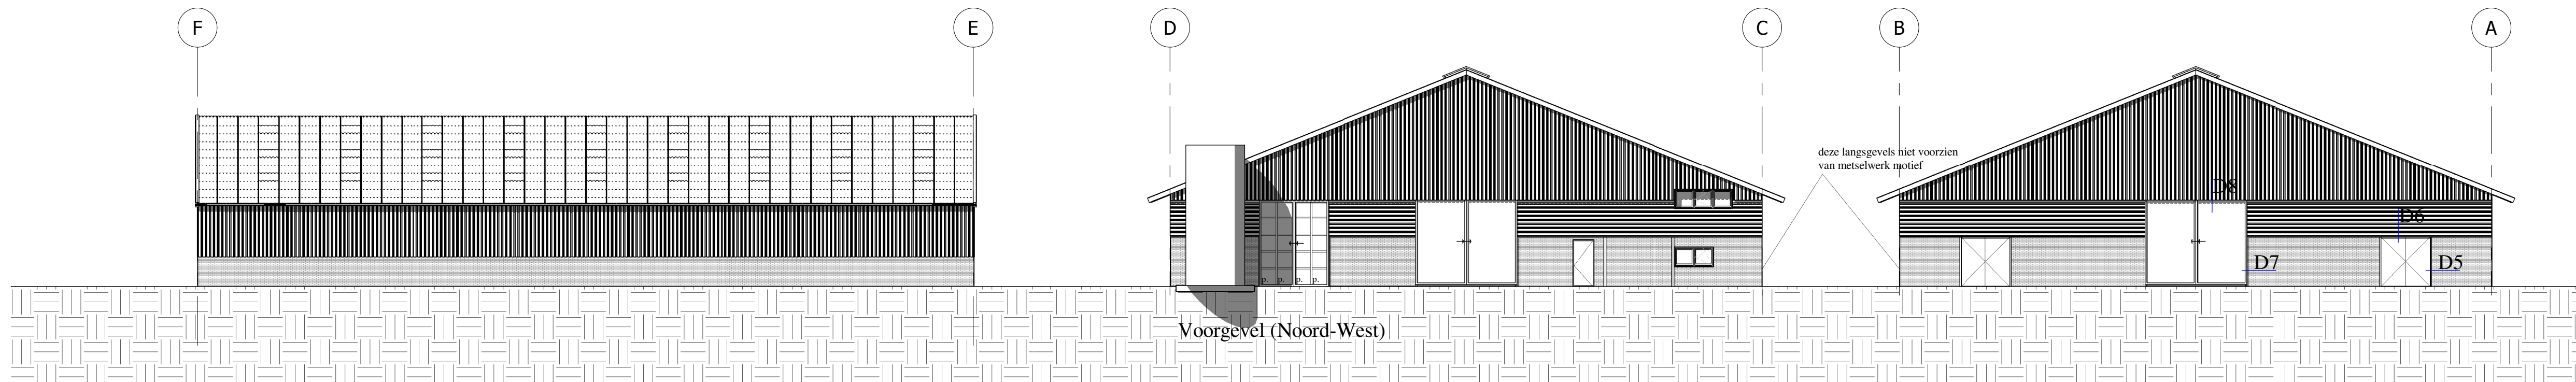
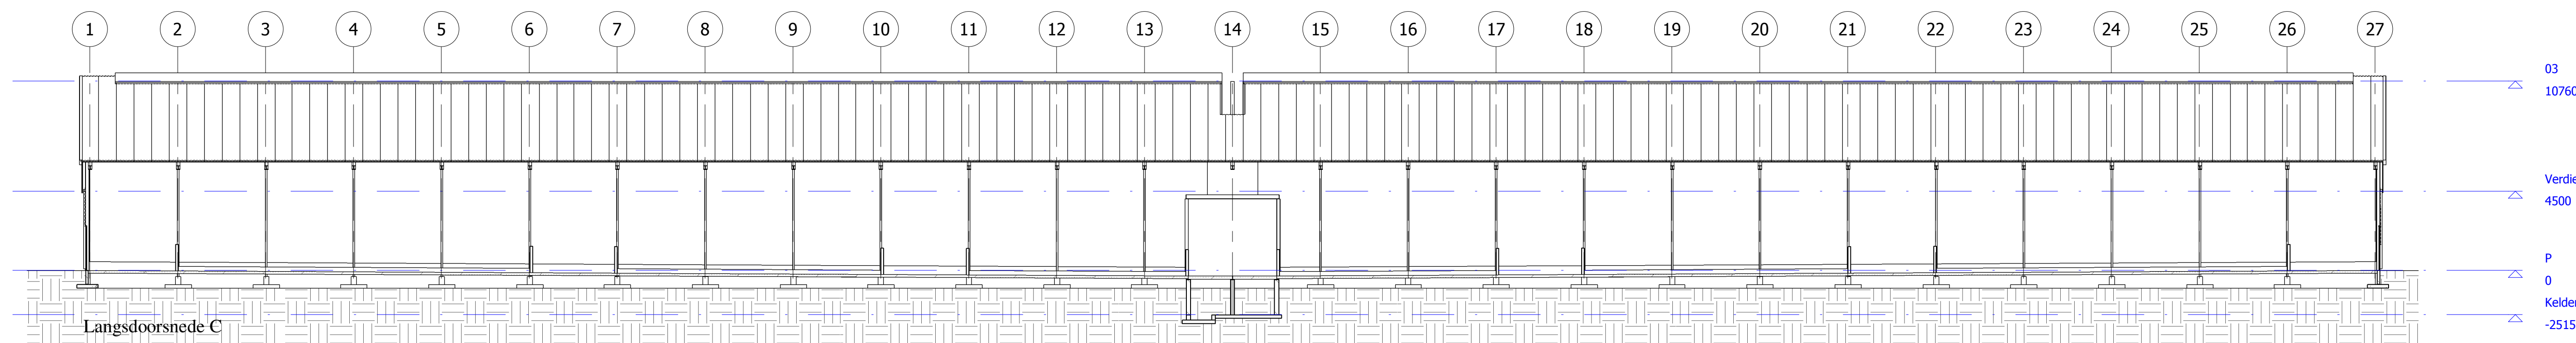


Libau
23 feb 2017
adviesbureau

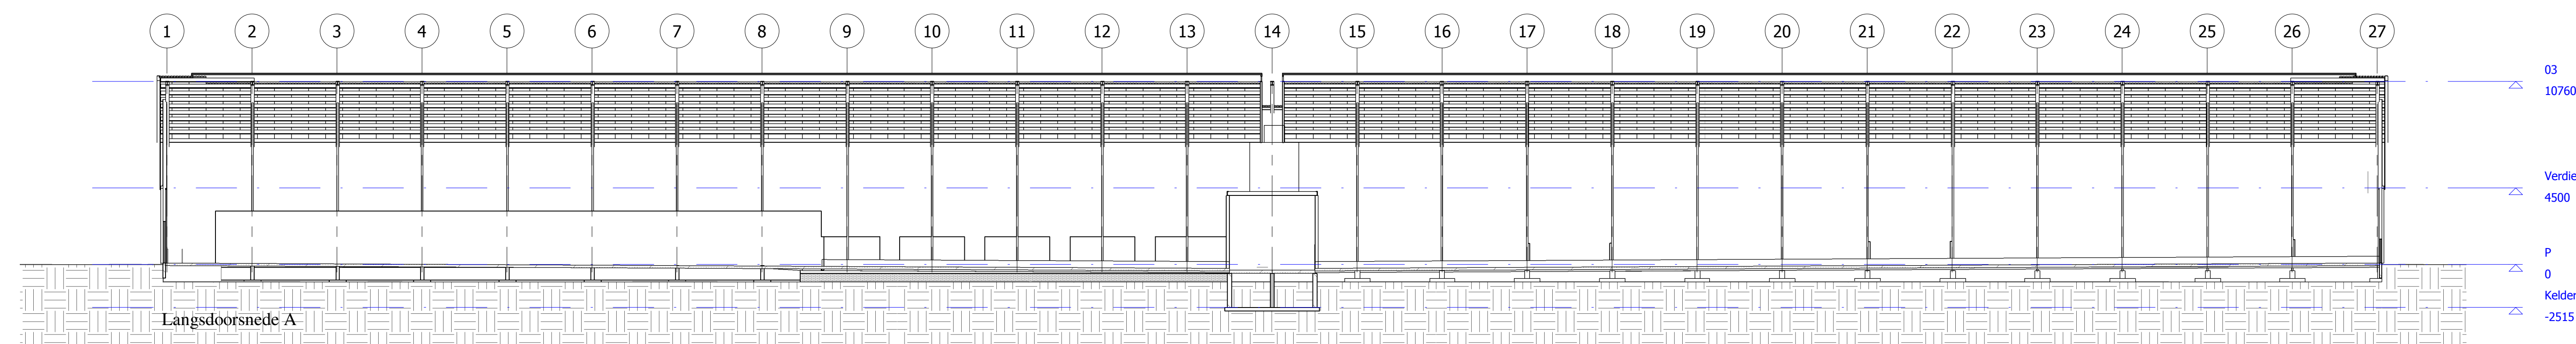

Kleuren en materialen

Gevels	prefab betonpaneel	metselwerk motief
Kozijnen	draaiwand beplating	donker groen
Draaiende delen	rvs/kunststof	blank/wit
Loopdeuren	kunststof	wit
Schuieldeuren	aluminium/glas	donker groen
Dakbedekking	gelsol, sandwichpaneel	donker groen/blank
Windveer	zetwerk	antraciet/grijs
Goten	aluminium	wit

beton in het werk gestaan
pb m.m.
prefab beton metselwerk motief
prefab beton naturel

Renvooi brandveiligheid
Het bedrijfsgebouw is een brandcompartiment.
WANDEN en PLAFONDS volgens afdeling 2.9 van het bouwbesluit
DAK en DARLICHT niet brandveilig

Algemeen
Lichte industrie functie voor het bedrijfsmatig houden van dieren
Gebruiksoppervlakte 7925m²
Inhoud 66370m³


Onderzoek met betrekking tot de Flora- en faunawet zal door de opdrachtgever voortgezet worden na de bouw worden verricht.

wijz. A nav opmerkingen welstand gevels aanpassen naar metselwerk motief


BTA DWINGELOO Bouwkundig Teken & Adviesbureau
Tolweg 18a
7991 TC Dwingeloo
(Geeuwenbrug)
info@btadwingeloo.nl
www.btadwingeloo.nl
Arno Barendsen
06 53 50 01 90

opdrachtgever:	De Cremerhoeve B.V.	wijziging:	A 30-01-2017	fase:	OA
omschrijving:	Gevels en doorsneden			tek.nr.:	02
project:	Nieuwbouw ligboxenstal				
	Minister Cremerstraat 5 9491 TJ Zeijen				
datum:	14-12-2016	schaal:	1:200	formaat:	A0
				werknr.:	15-06


Niets uit deze tekening mag geheel of gedeeltelijk worden overgenomen en/of gekopieerd zonder toestemming van BTA Dwingeloo

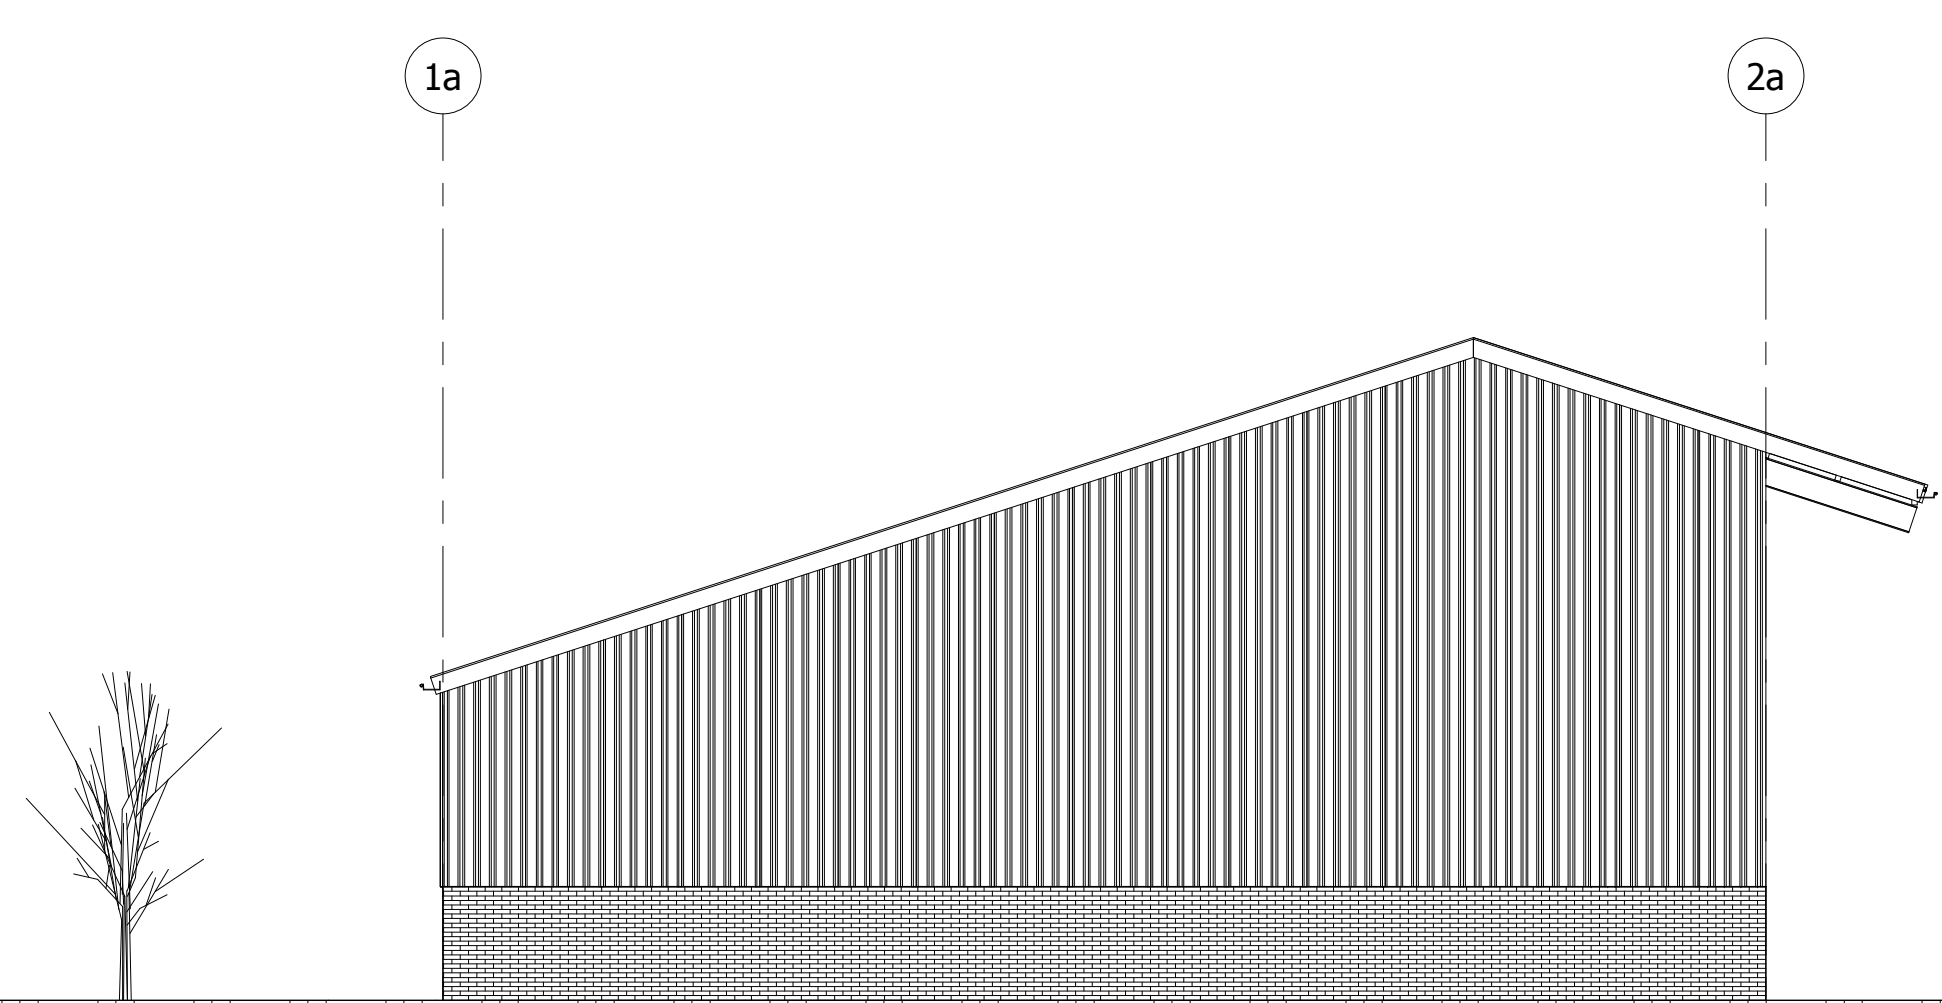


Rechterzijgevel (Zuid West)

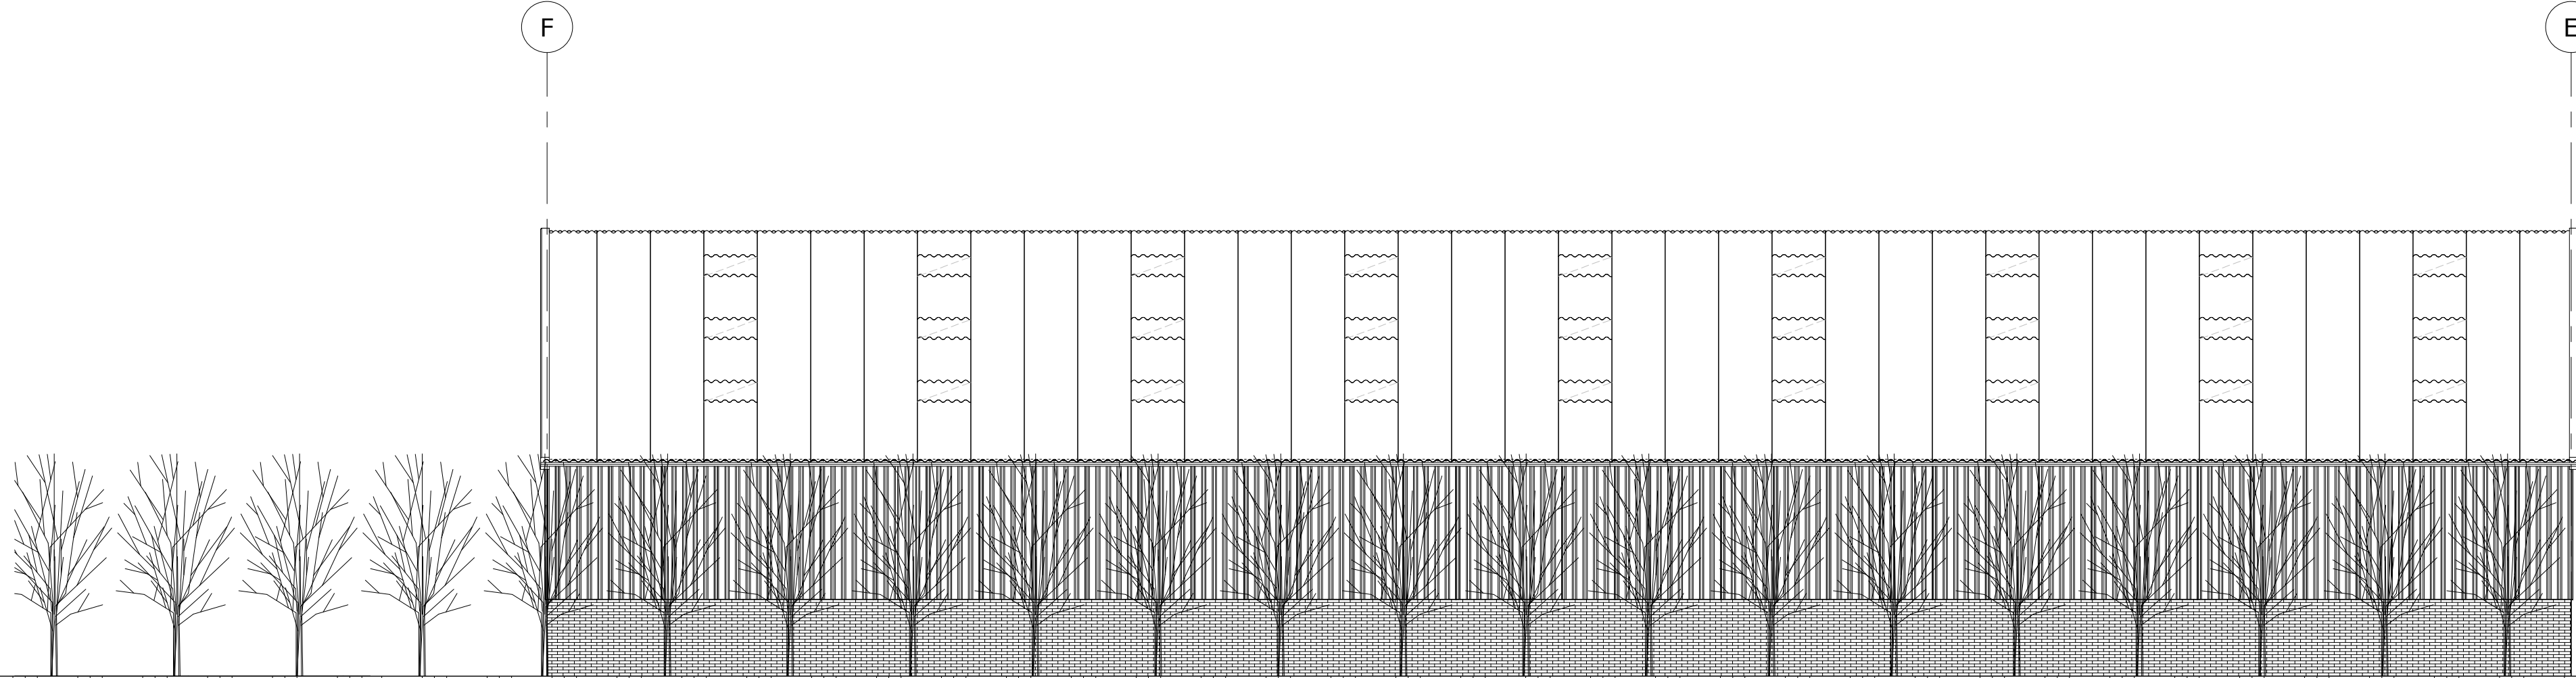


Voorgevel (Noord West)

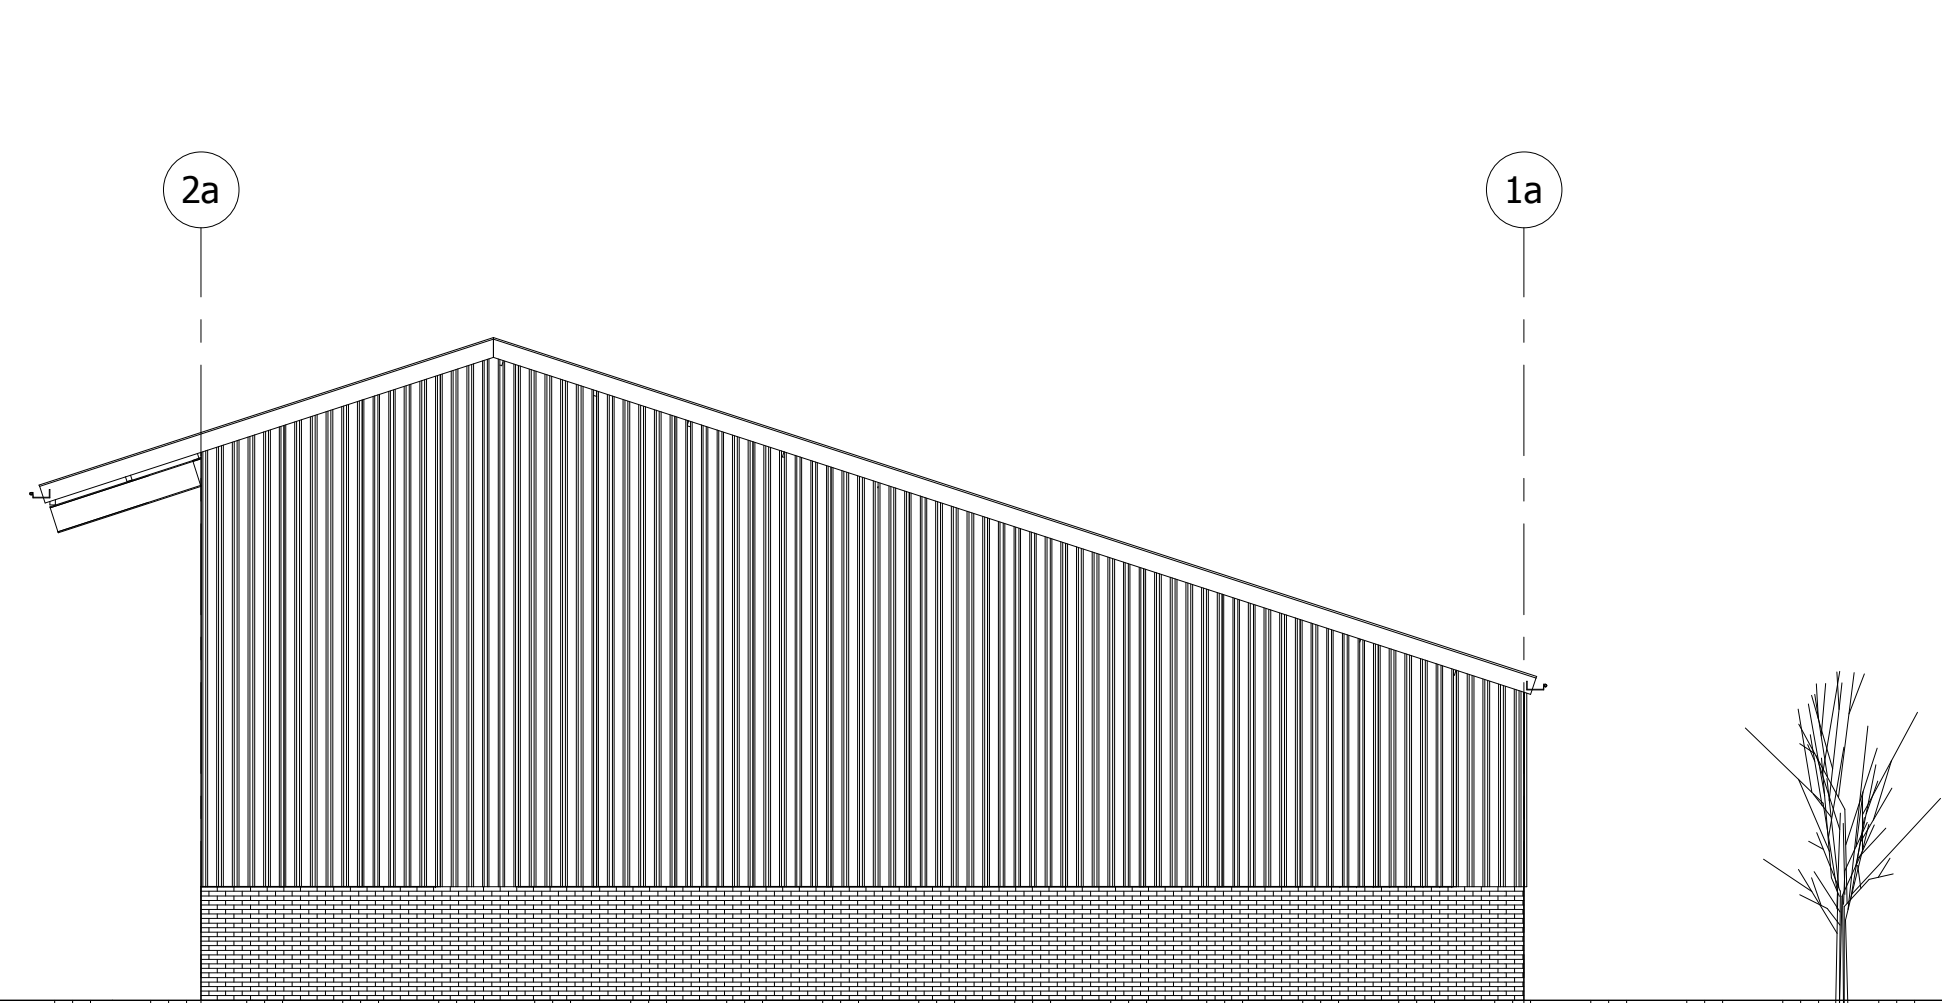


Linkerzijgevel (Noord Oost)

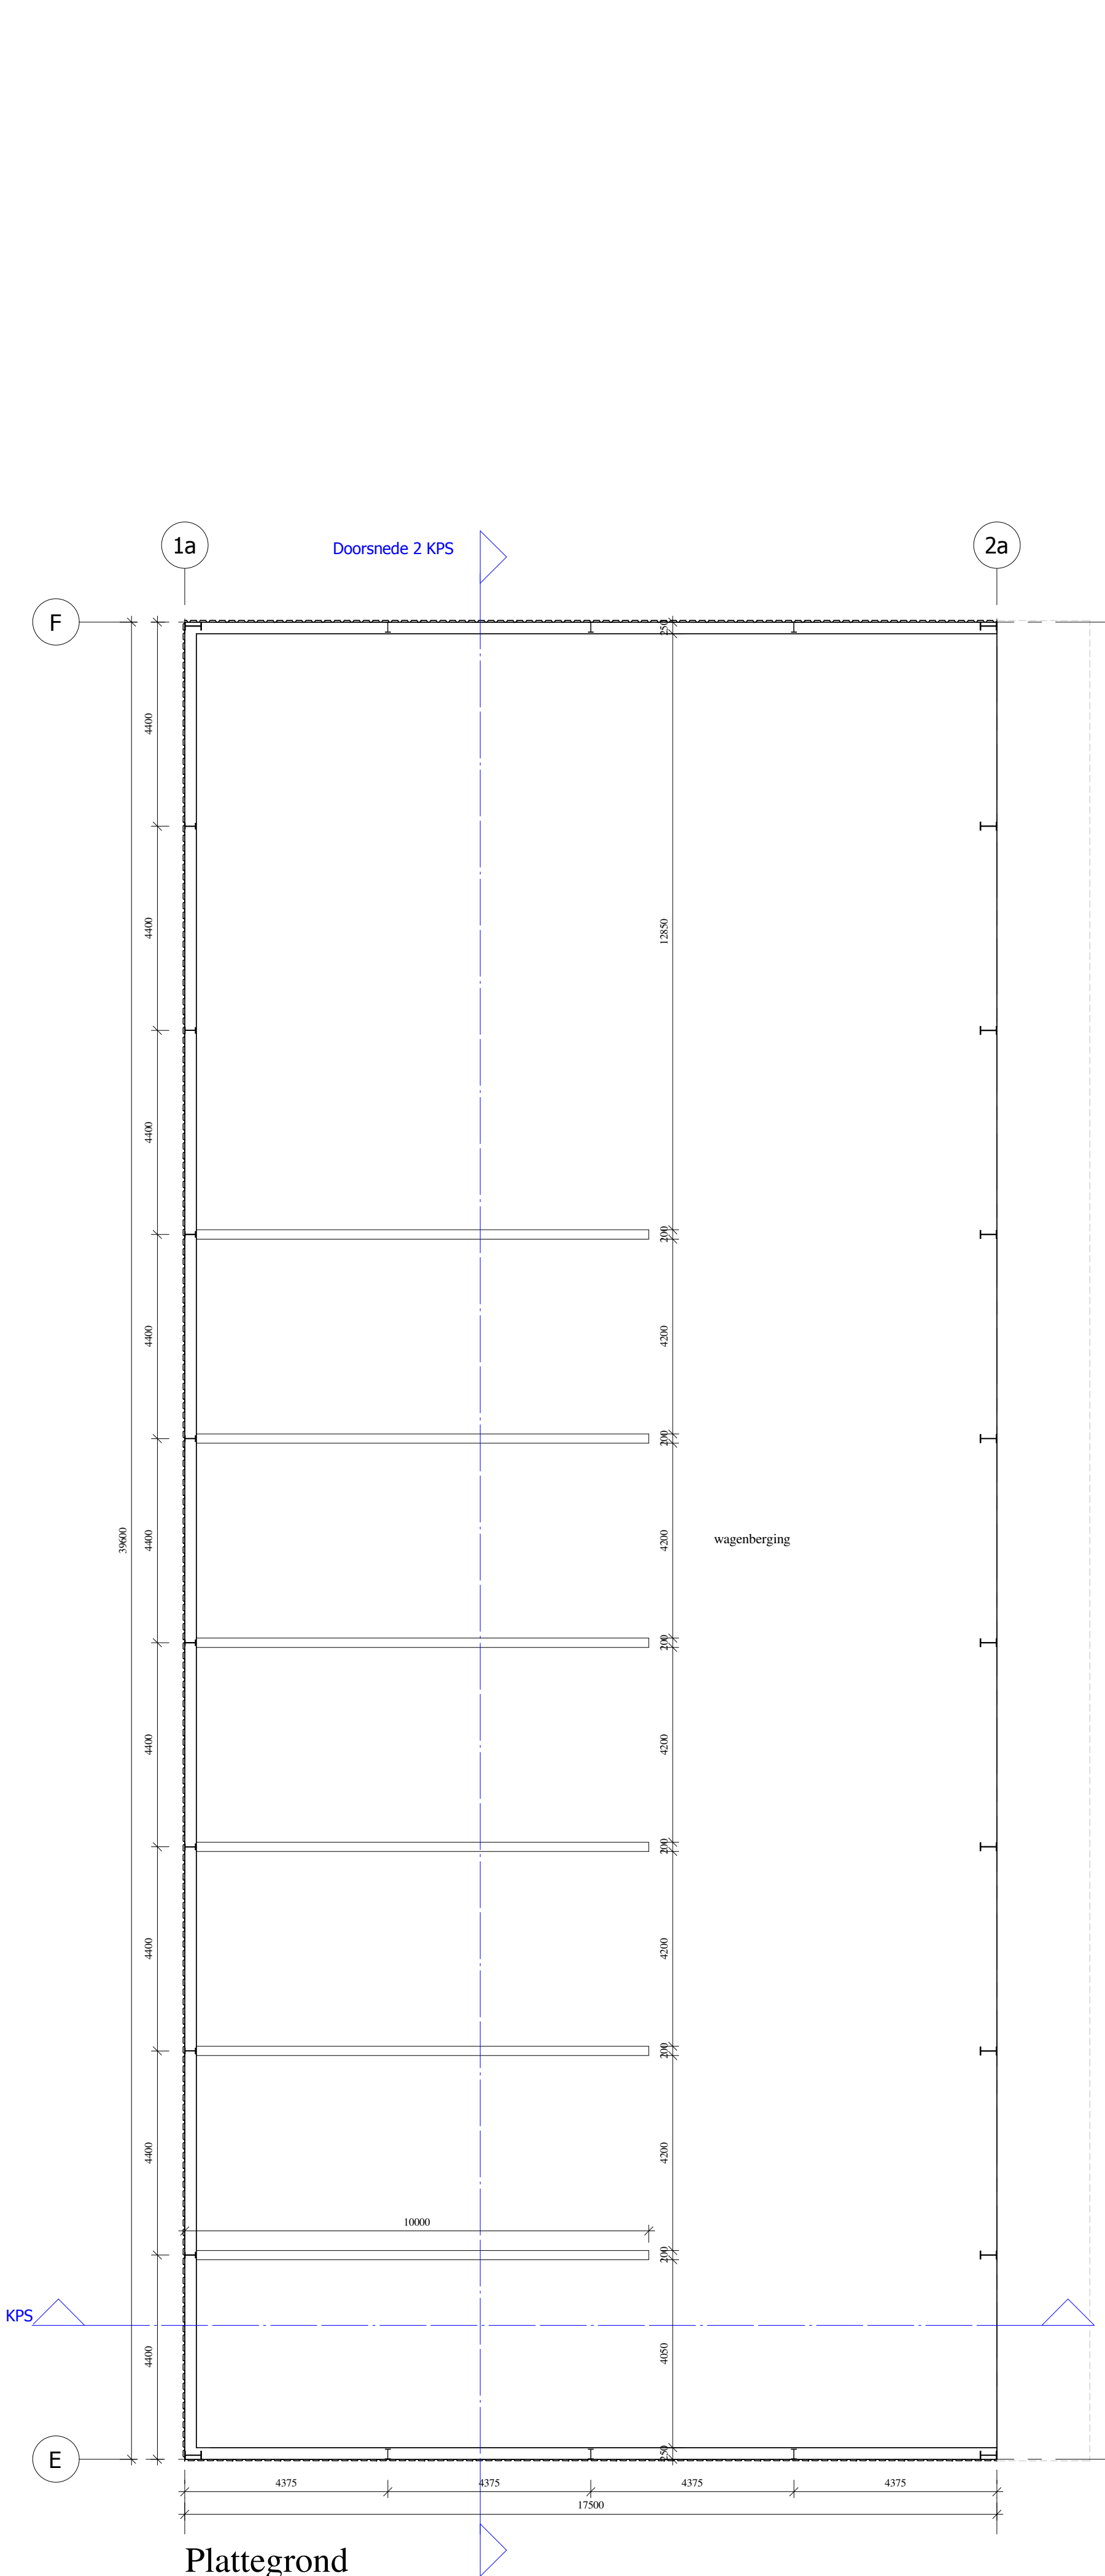


Plattegrond

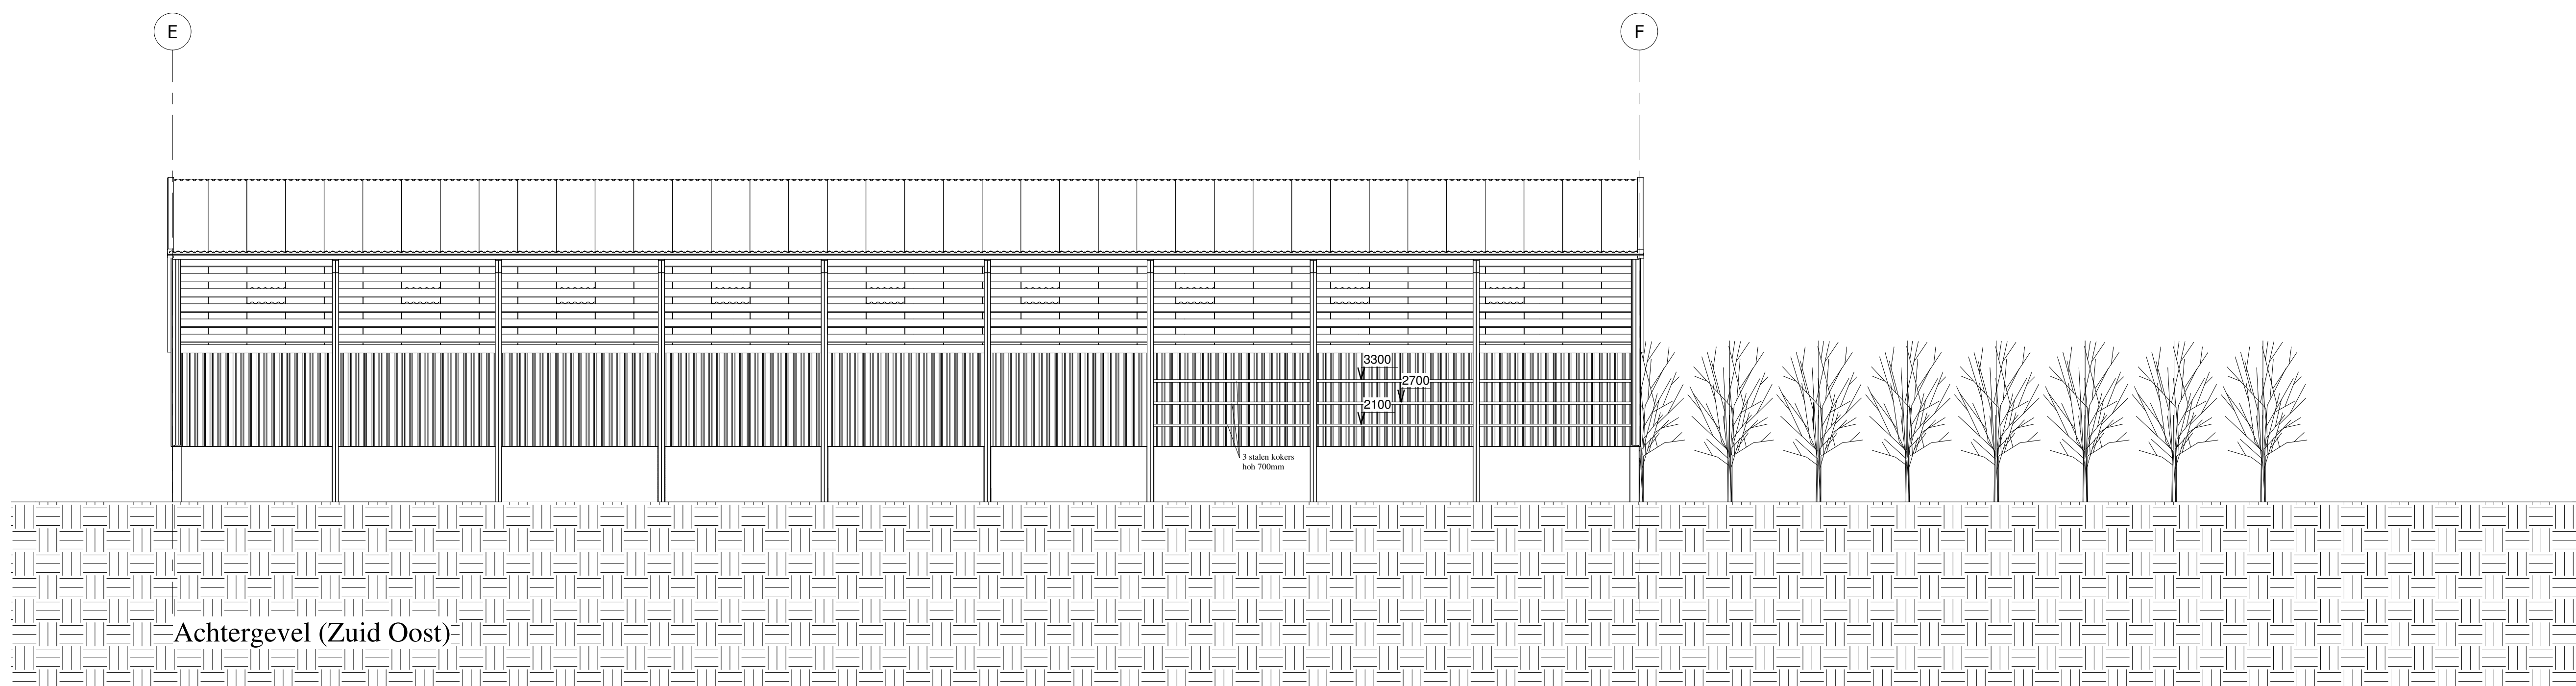

Achtergevel (Zuid Oost)

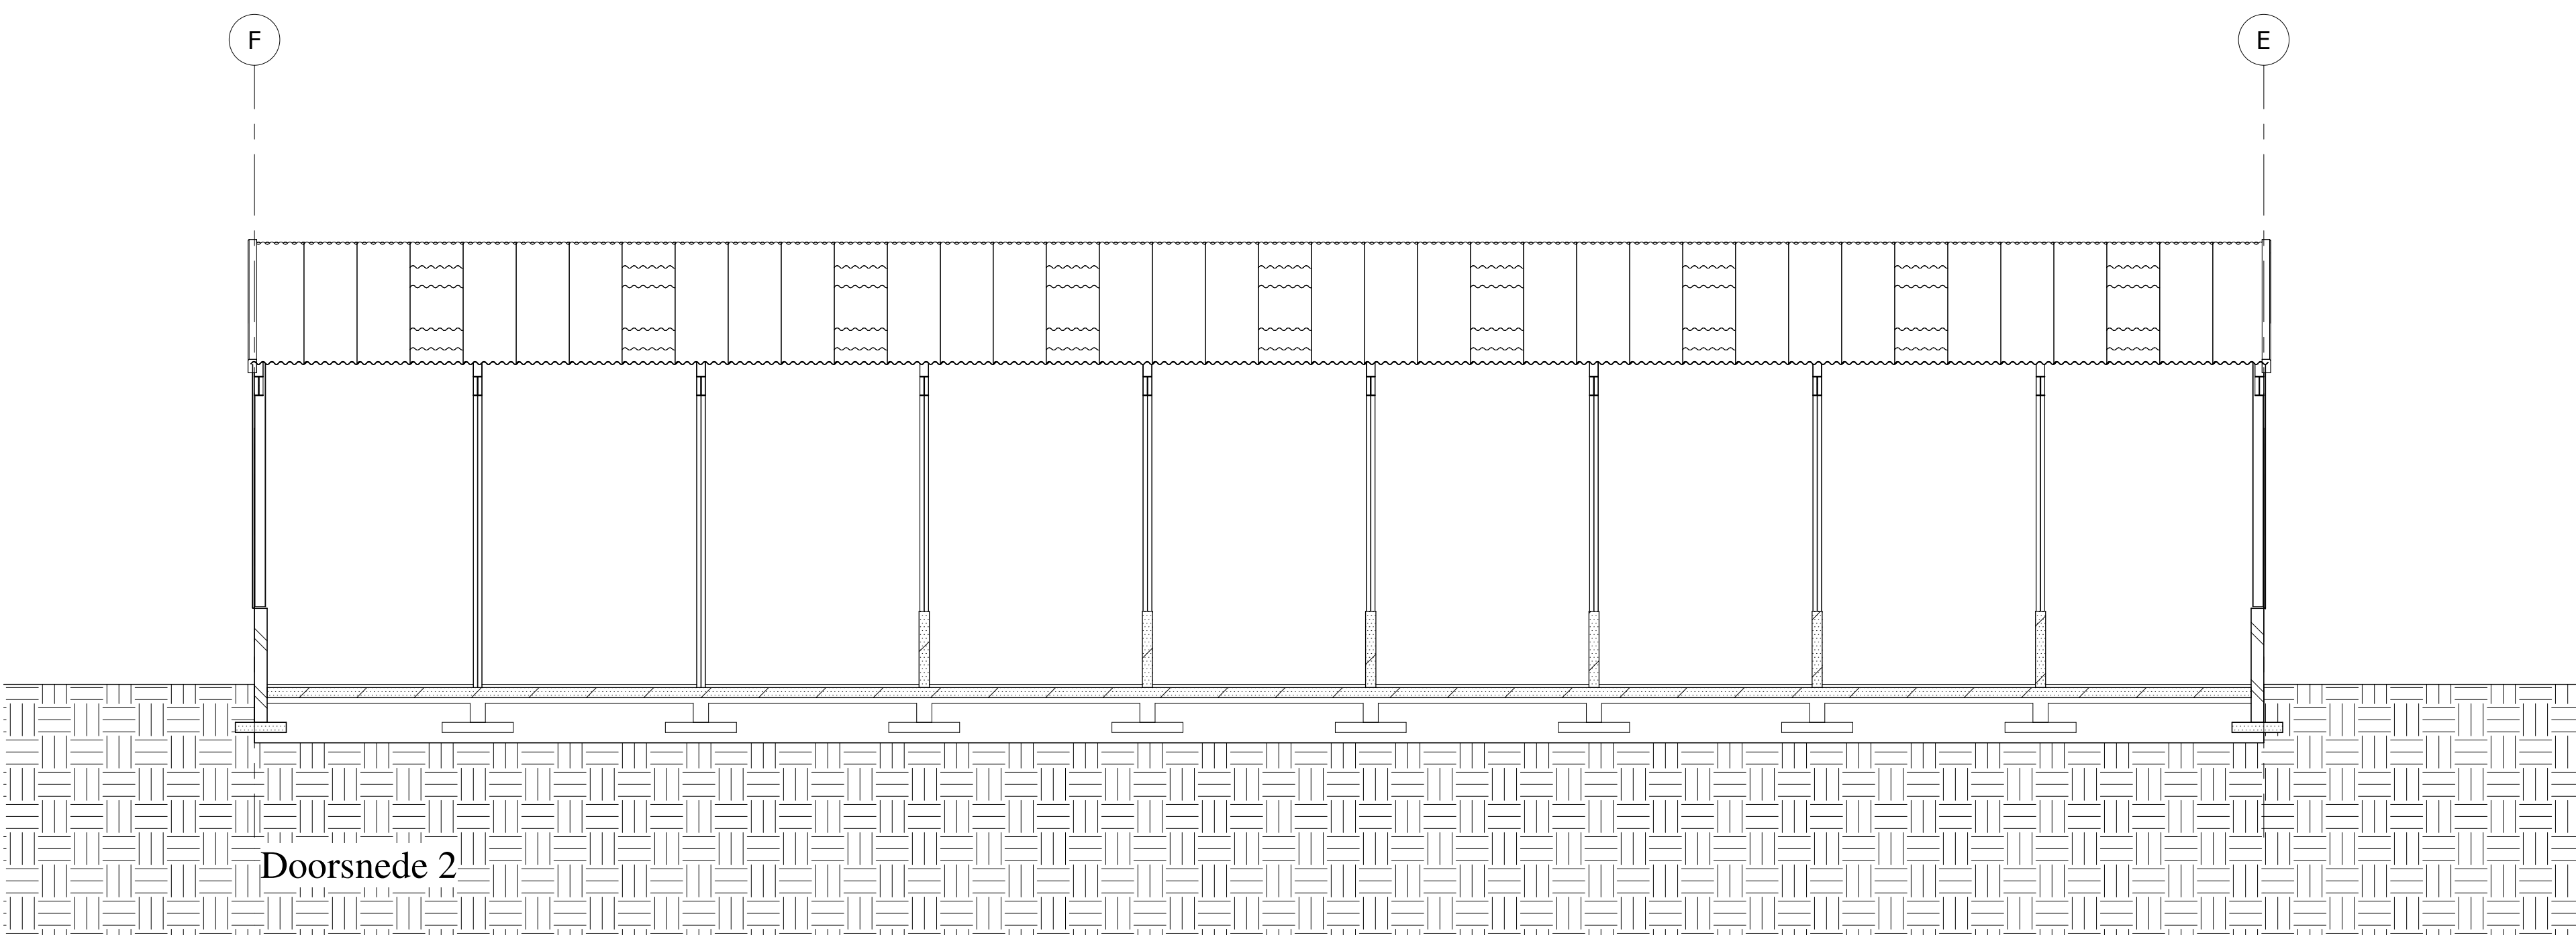

Doorsnede 2

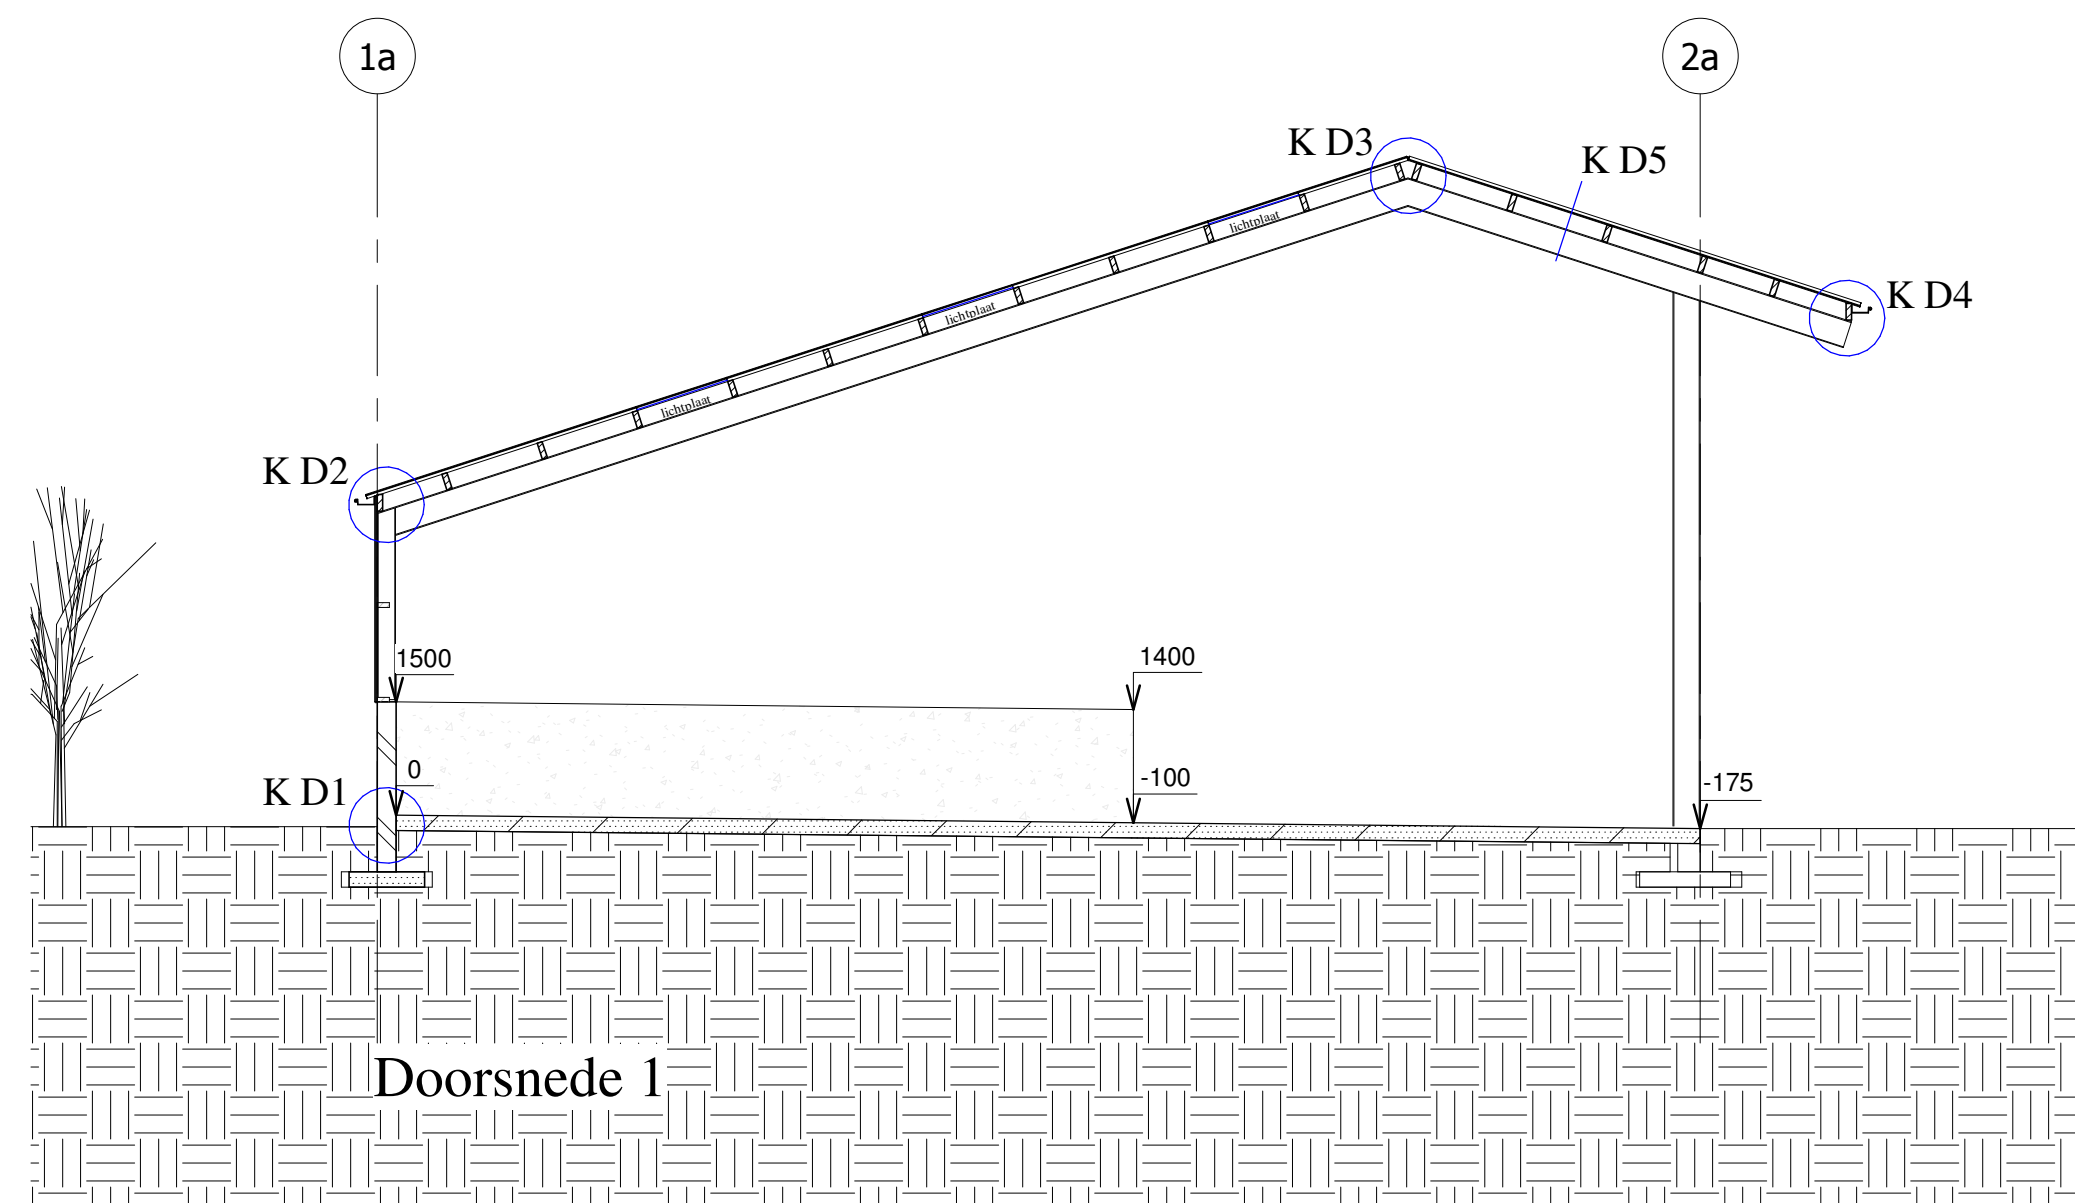

Doorsnede 1

Kleuren en materialen

Gevels	beton	metselwerk motief
Dakbedekking	damwand beplating	donker groen
Windveer	goten	antraciet
Goten	aluminium	grijs

beton dwg. beton in het werk gestort VERVALLEN


Renvooi brandveiligheid

Het bedrijfsgebouw is een brandcompartiment.
WANDEN en PLAFONDS volgens afdeling 2.9 van het bouwbesluit
DAK niet brandgevaarlijk.

Algemeen

Lichte industrie functie
Gebruiksoppervlakte 693m²
Inhoud 4738m³

Onderzoek met betrekking tot de Flora- en faunawet zal door de opdrachtgever voortgaand aan de bouw worden verricht.

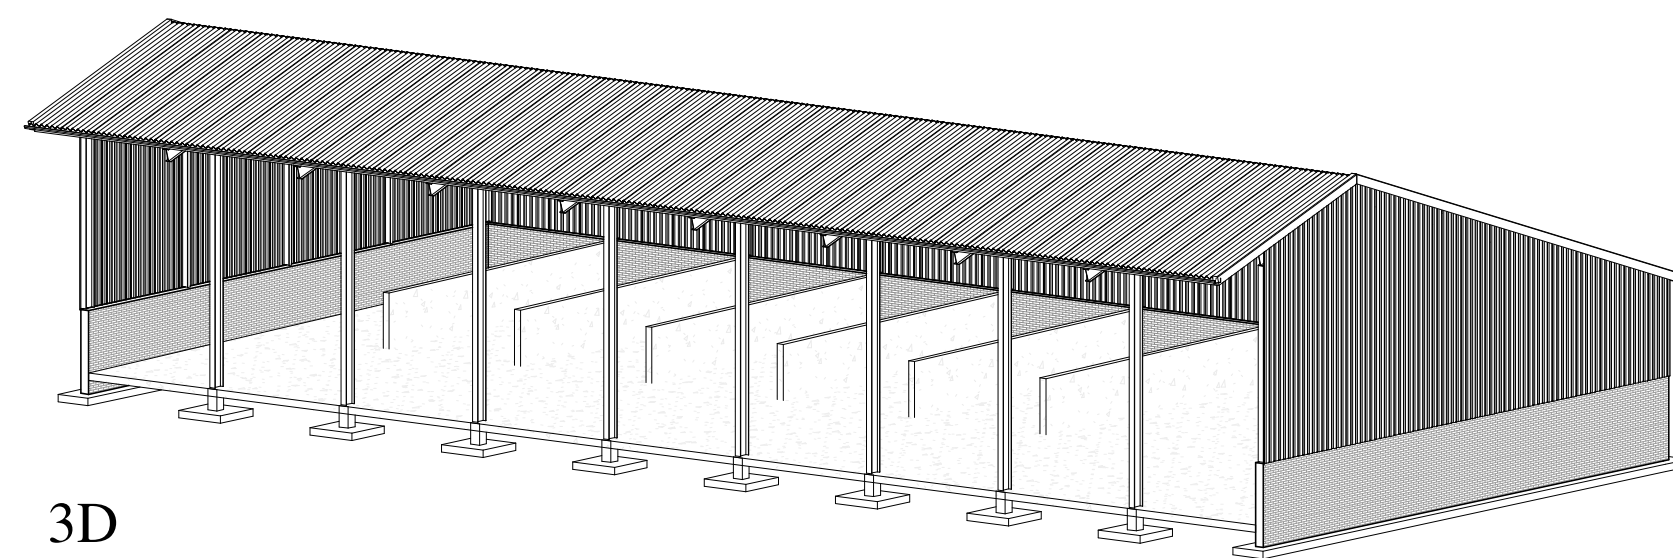

3D

wijz. A nav opmerkingen welstand gevels aanpassen naar metselwerk motief

BTA DWINGELOO		Tolweg 18a 7991 TC Dwingeloo (Geeuwenbrug)	info@btadwingeloo.nl www.btadwingeloo.nl Arno Barendsen 06 53 50 01 90
opdrachtgever: De Cremerhoeve B.V.		wijziging: A 30-01-2017	fase: OA
omschrijving: Kapschuur			tek.nr.: K01
project: Nieuwbouw ligboxenstal			
Minister Cremerstraat 5 9491 TJ Zeijen			
datum: 14-12-2016	schaal: 1 a 100	formaat: A0	werknr.: 15-06

Niets uit deze tekening mag geheel of gedeeltelijk worden overgenomen en/of gekopieerd zonder toestemming van BTA Dwingeloo