




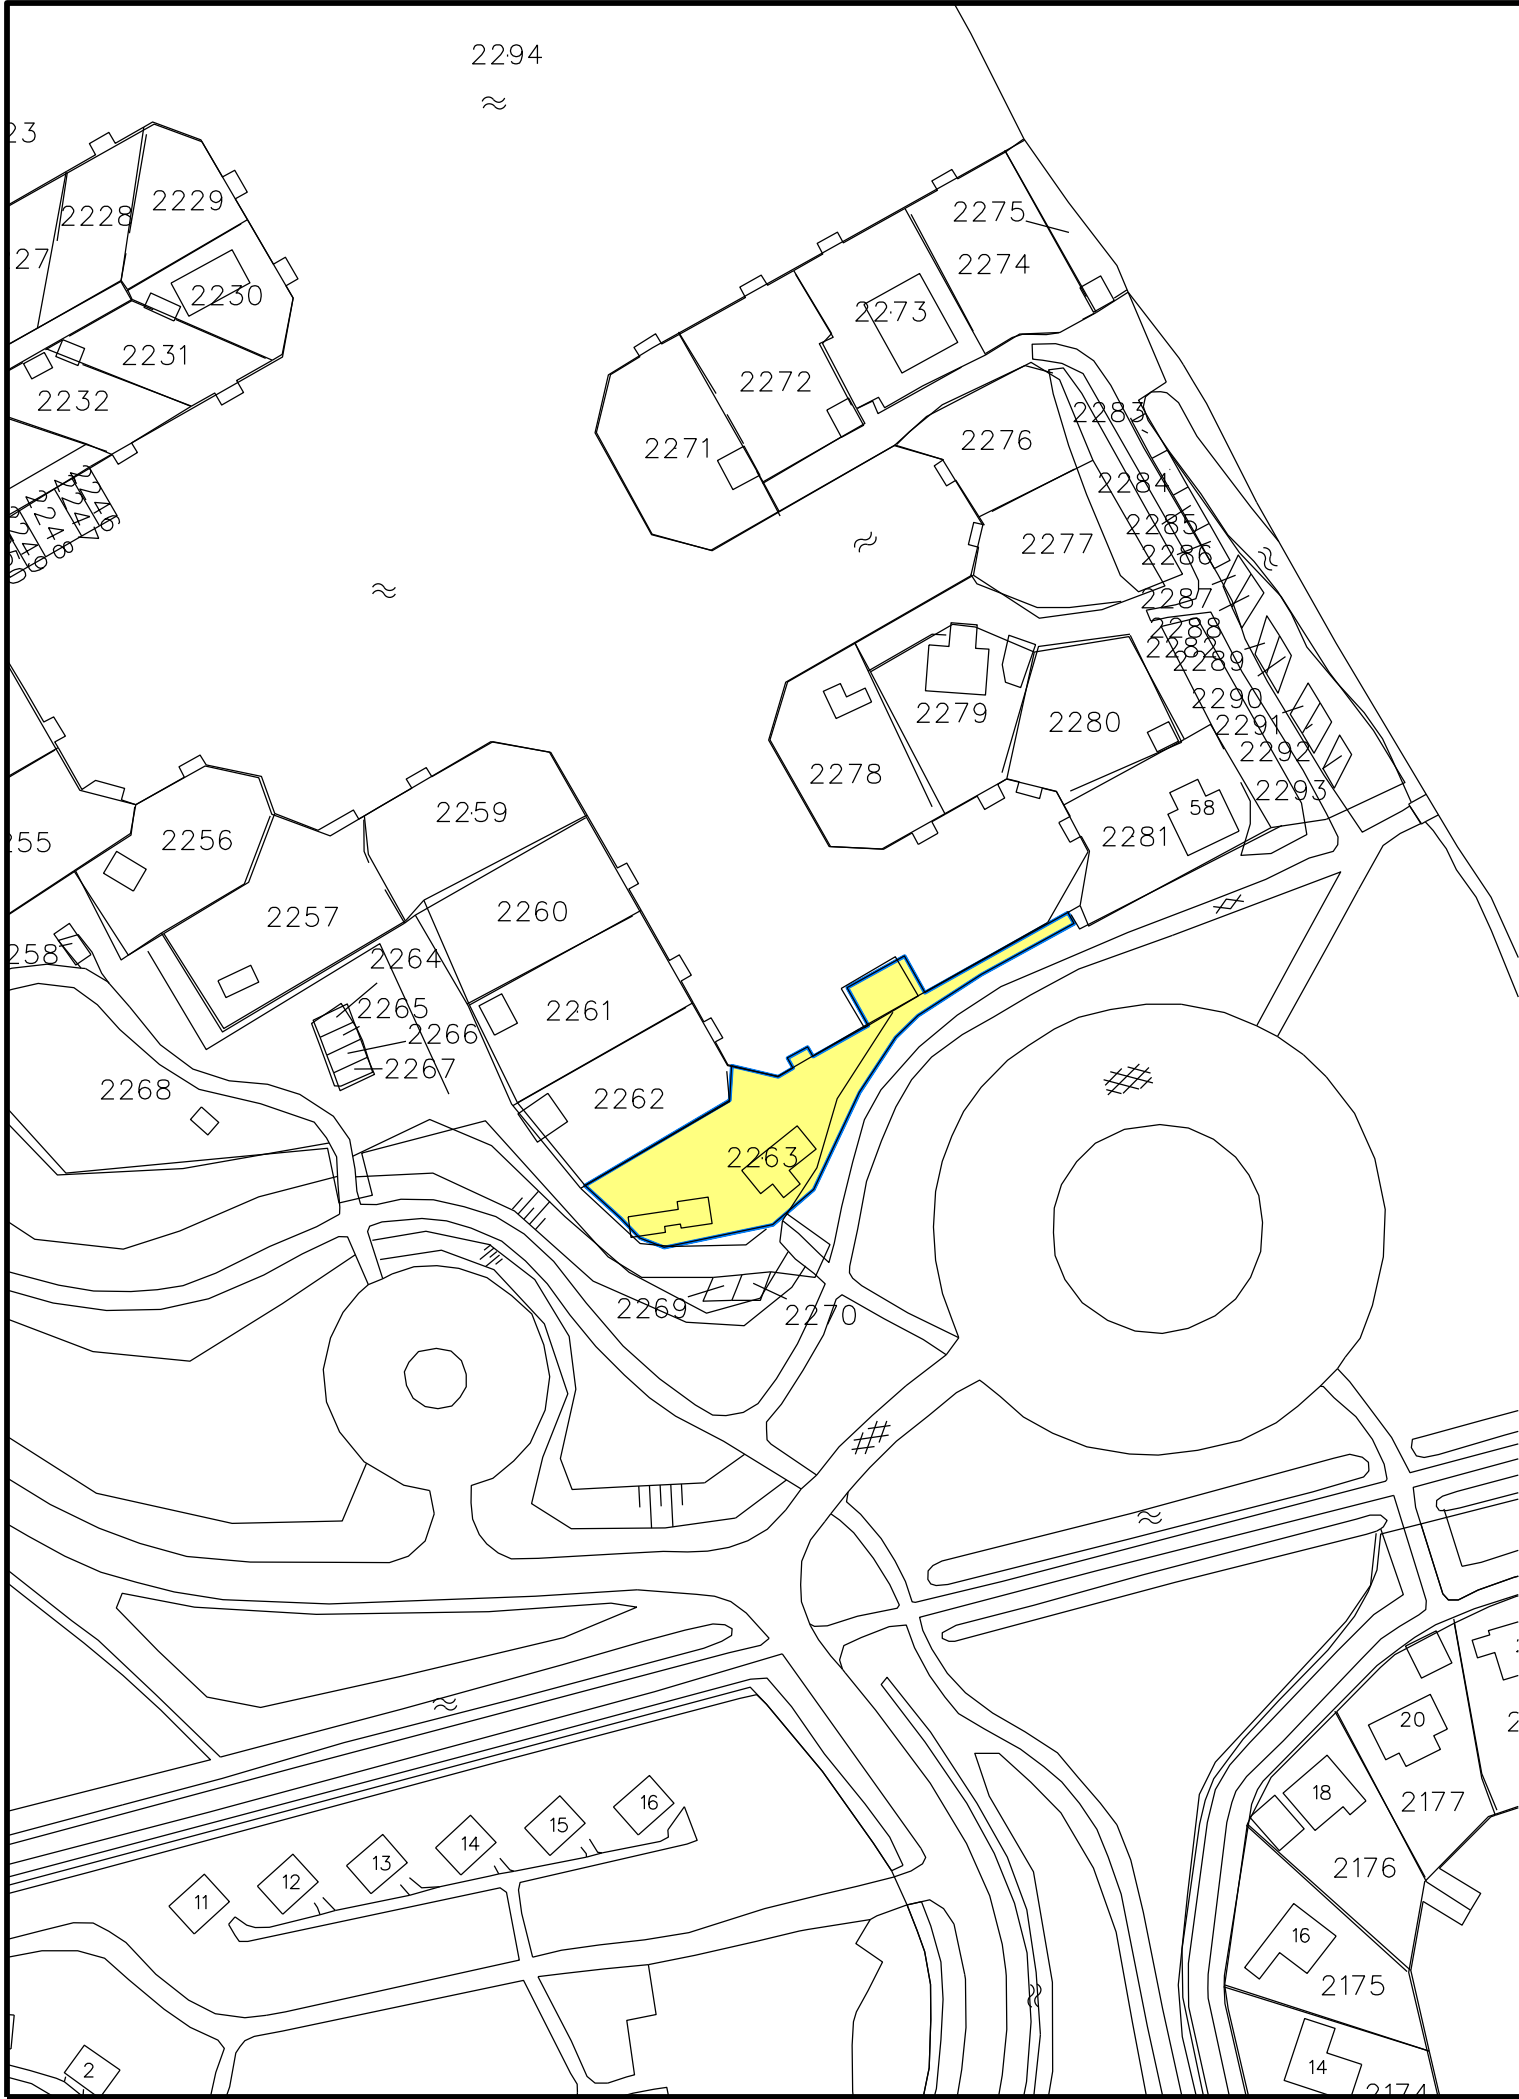

Legenda

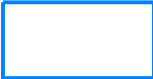

Besluitgebied

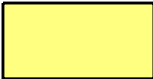

Oude Badweg 60 Eelderwolde

Verklaring



gegevens GBKN

Gemeente TYNAARLO

Omgevingsvergunning Oude Badweg 60 Eelderwolde

Illustratie

datum:	06-02-2013
schaal:	1 : 1000
status:	ontwerp
projectnr.:	247.00.18.27.00
gezien:	CvM
NL.IMRO.1730.ABOudeBadwg60-0301	

BügelHajema
Plek voor ideeën

BügelHajema Adviseurs bv, Bureau voor Ruimtelijke Ordening en Milieu BNSP
Postbus 274, 9400 AG Assen T 0592 316 206 E assen@bugelhajema.nl
W www.bugelhajema.nl