



IJzertijdstraat 13
9531 RA Borger
(0599) 23 56 43
info@kr8architecten.nl
www.kr8architecten.nl


OPDRACHTGEVER: Huis te Zeijen
Minister Cremerstraat 8
9494 TJ Zeijen


`HUIS TE ZEIJEN`

VOORLOPIG ONTWERP

07-12-2015

15020 / blad VO 04

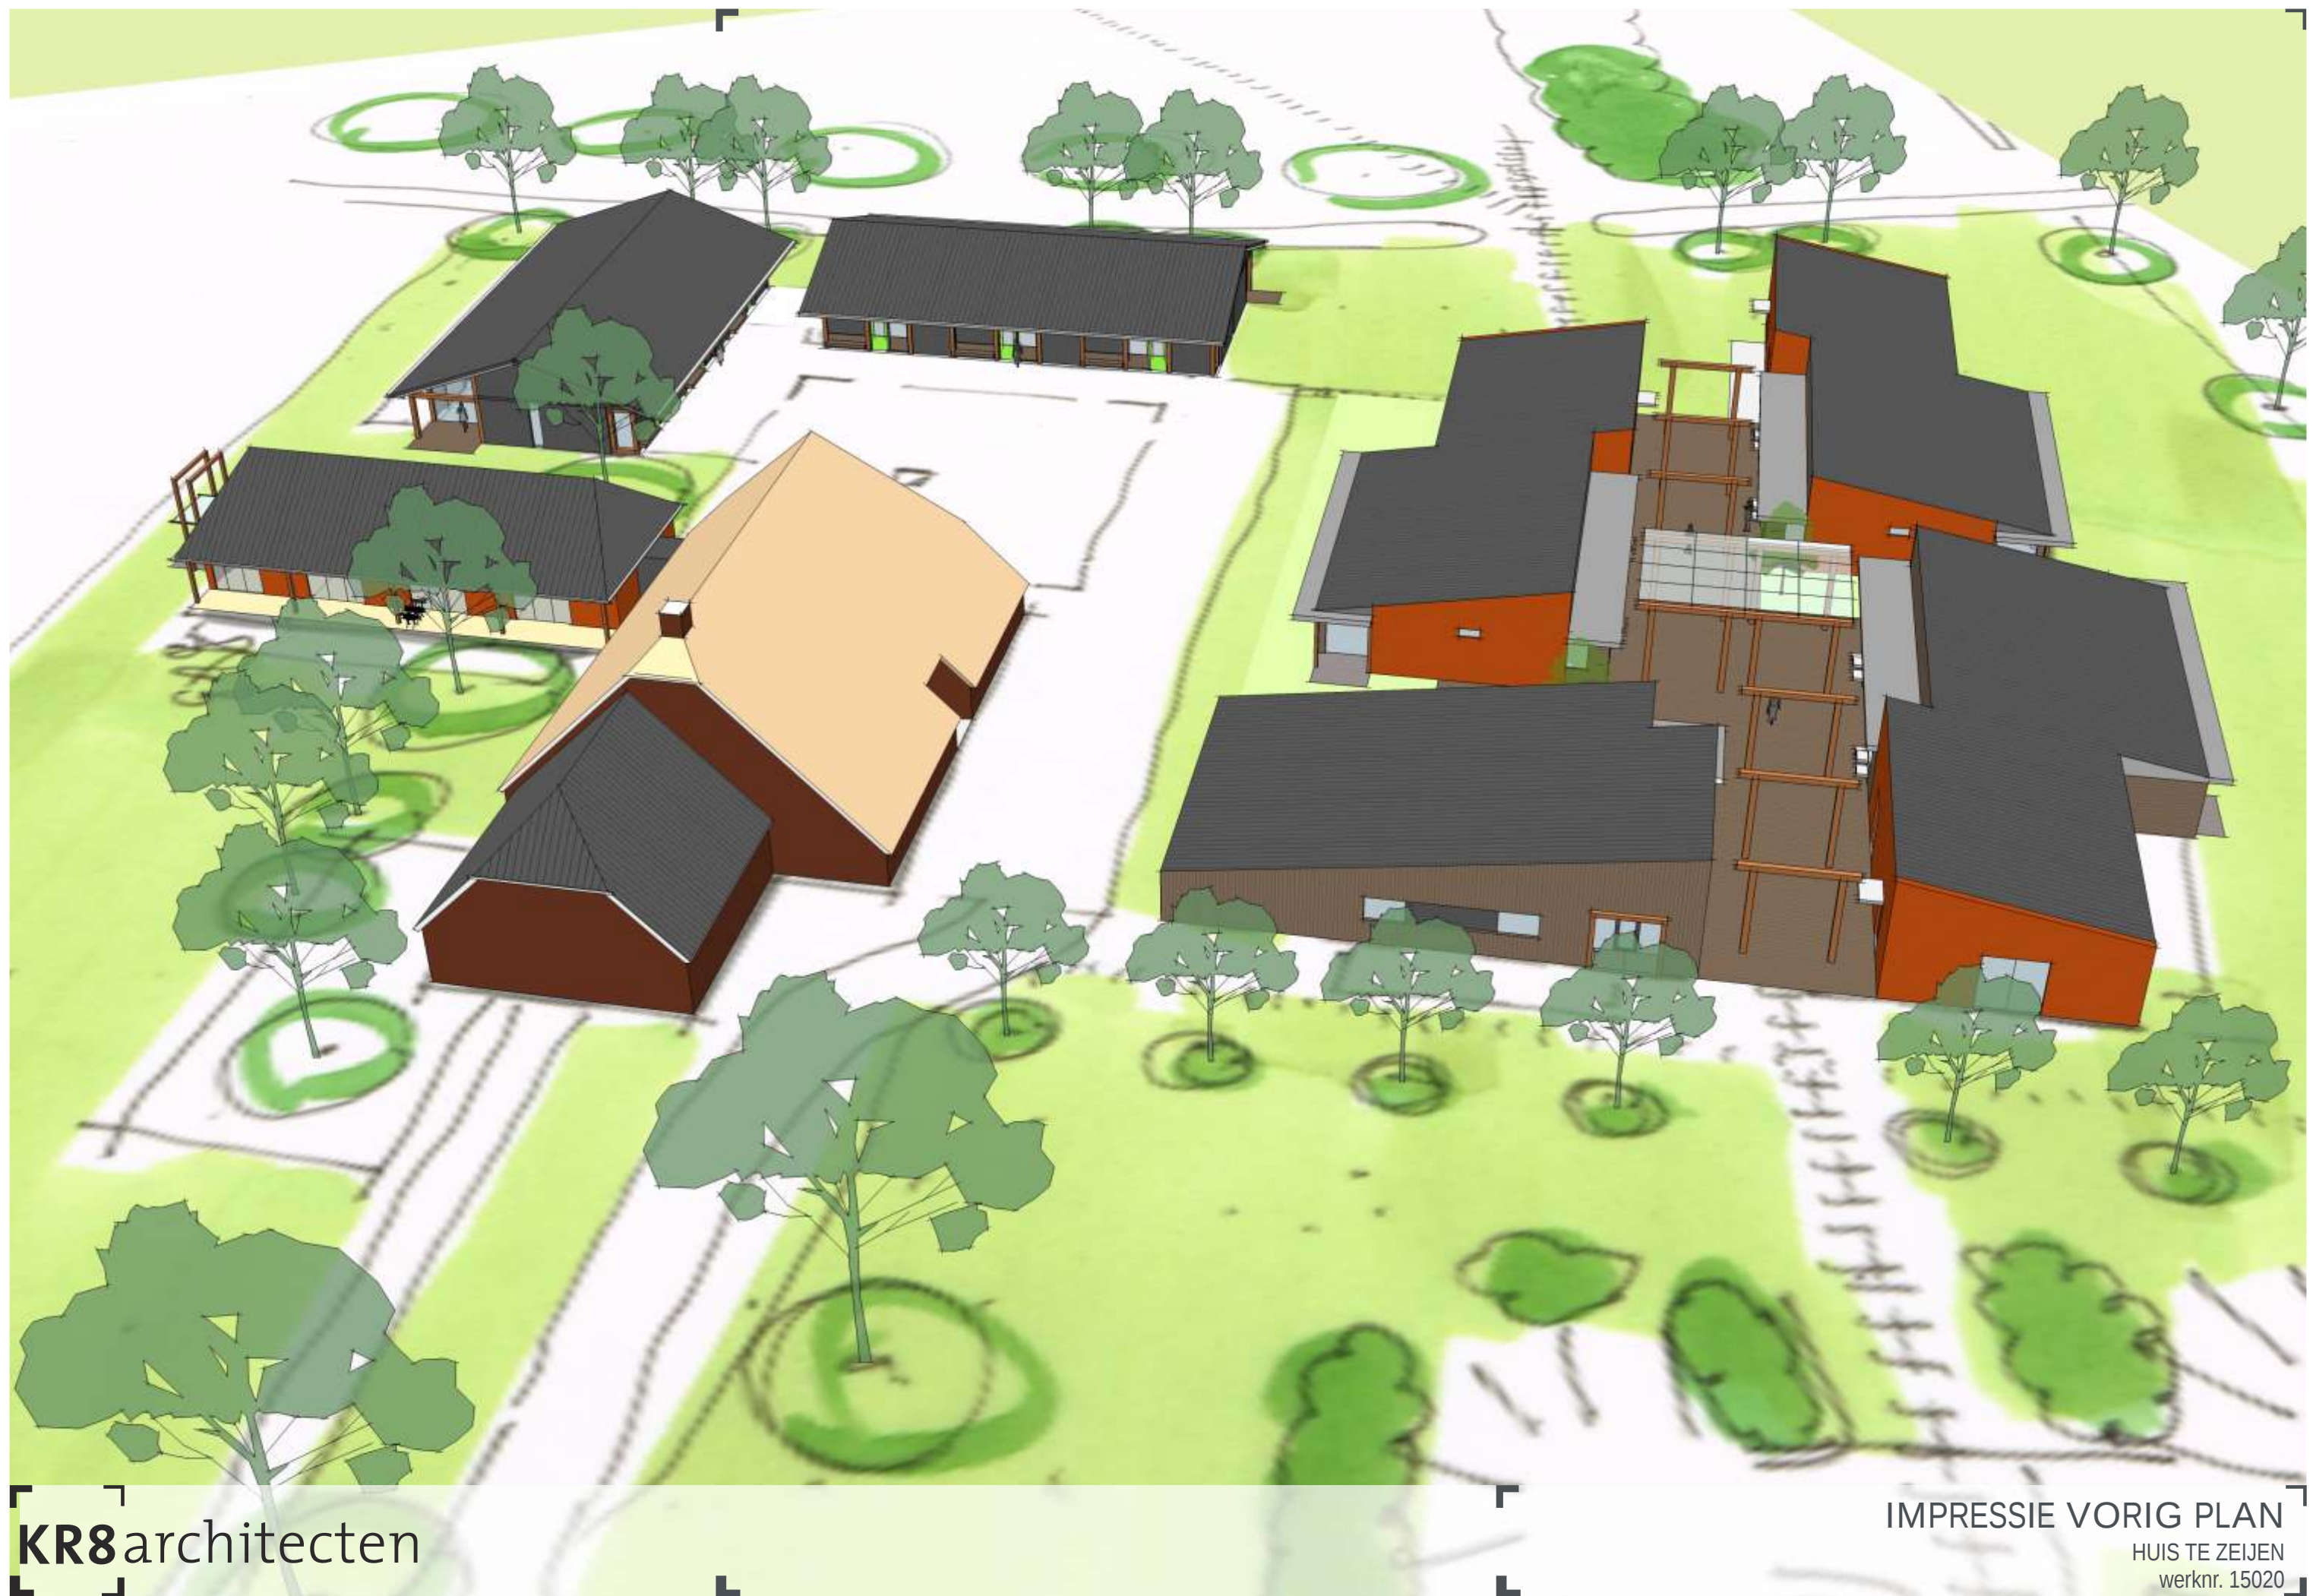

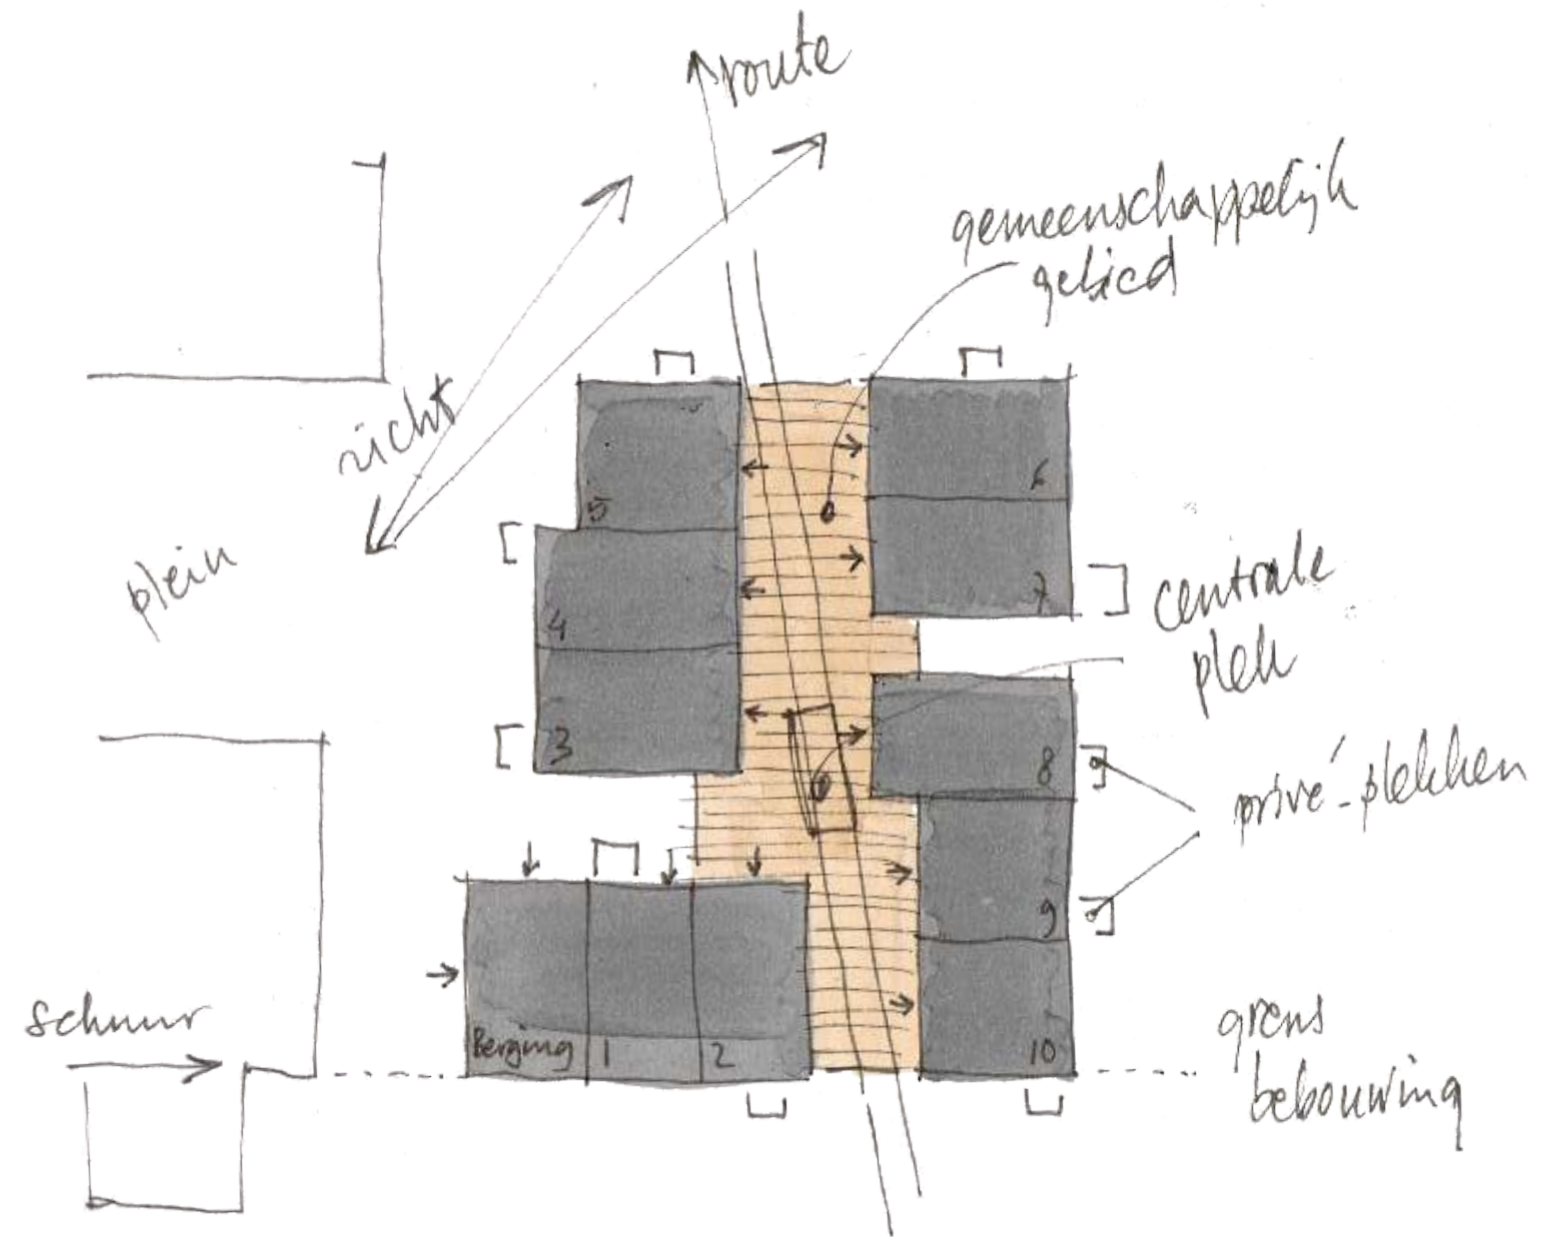











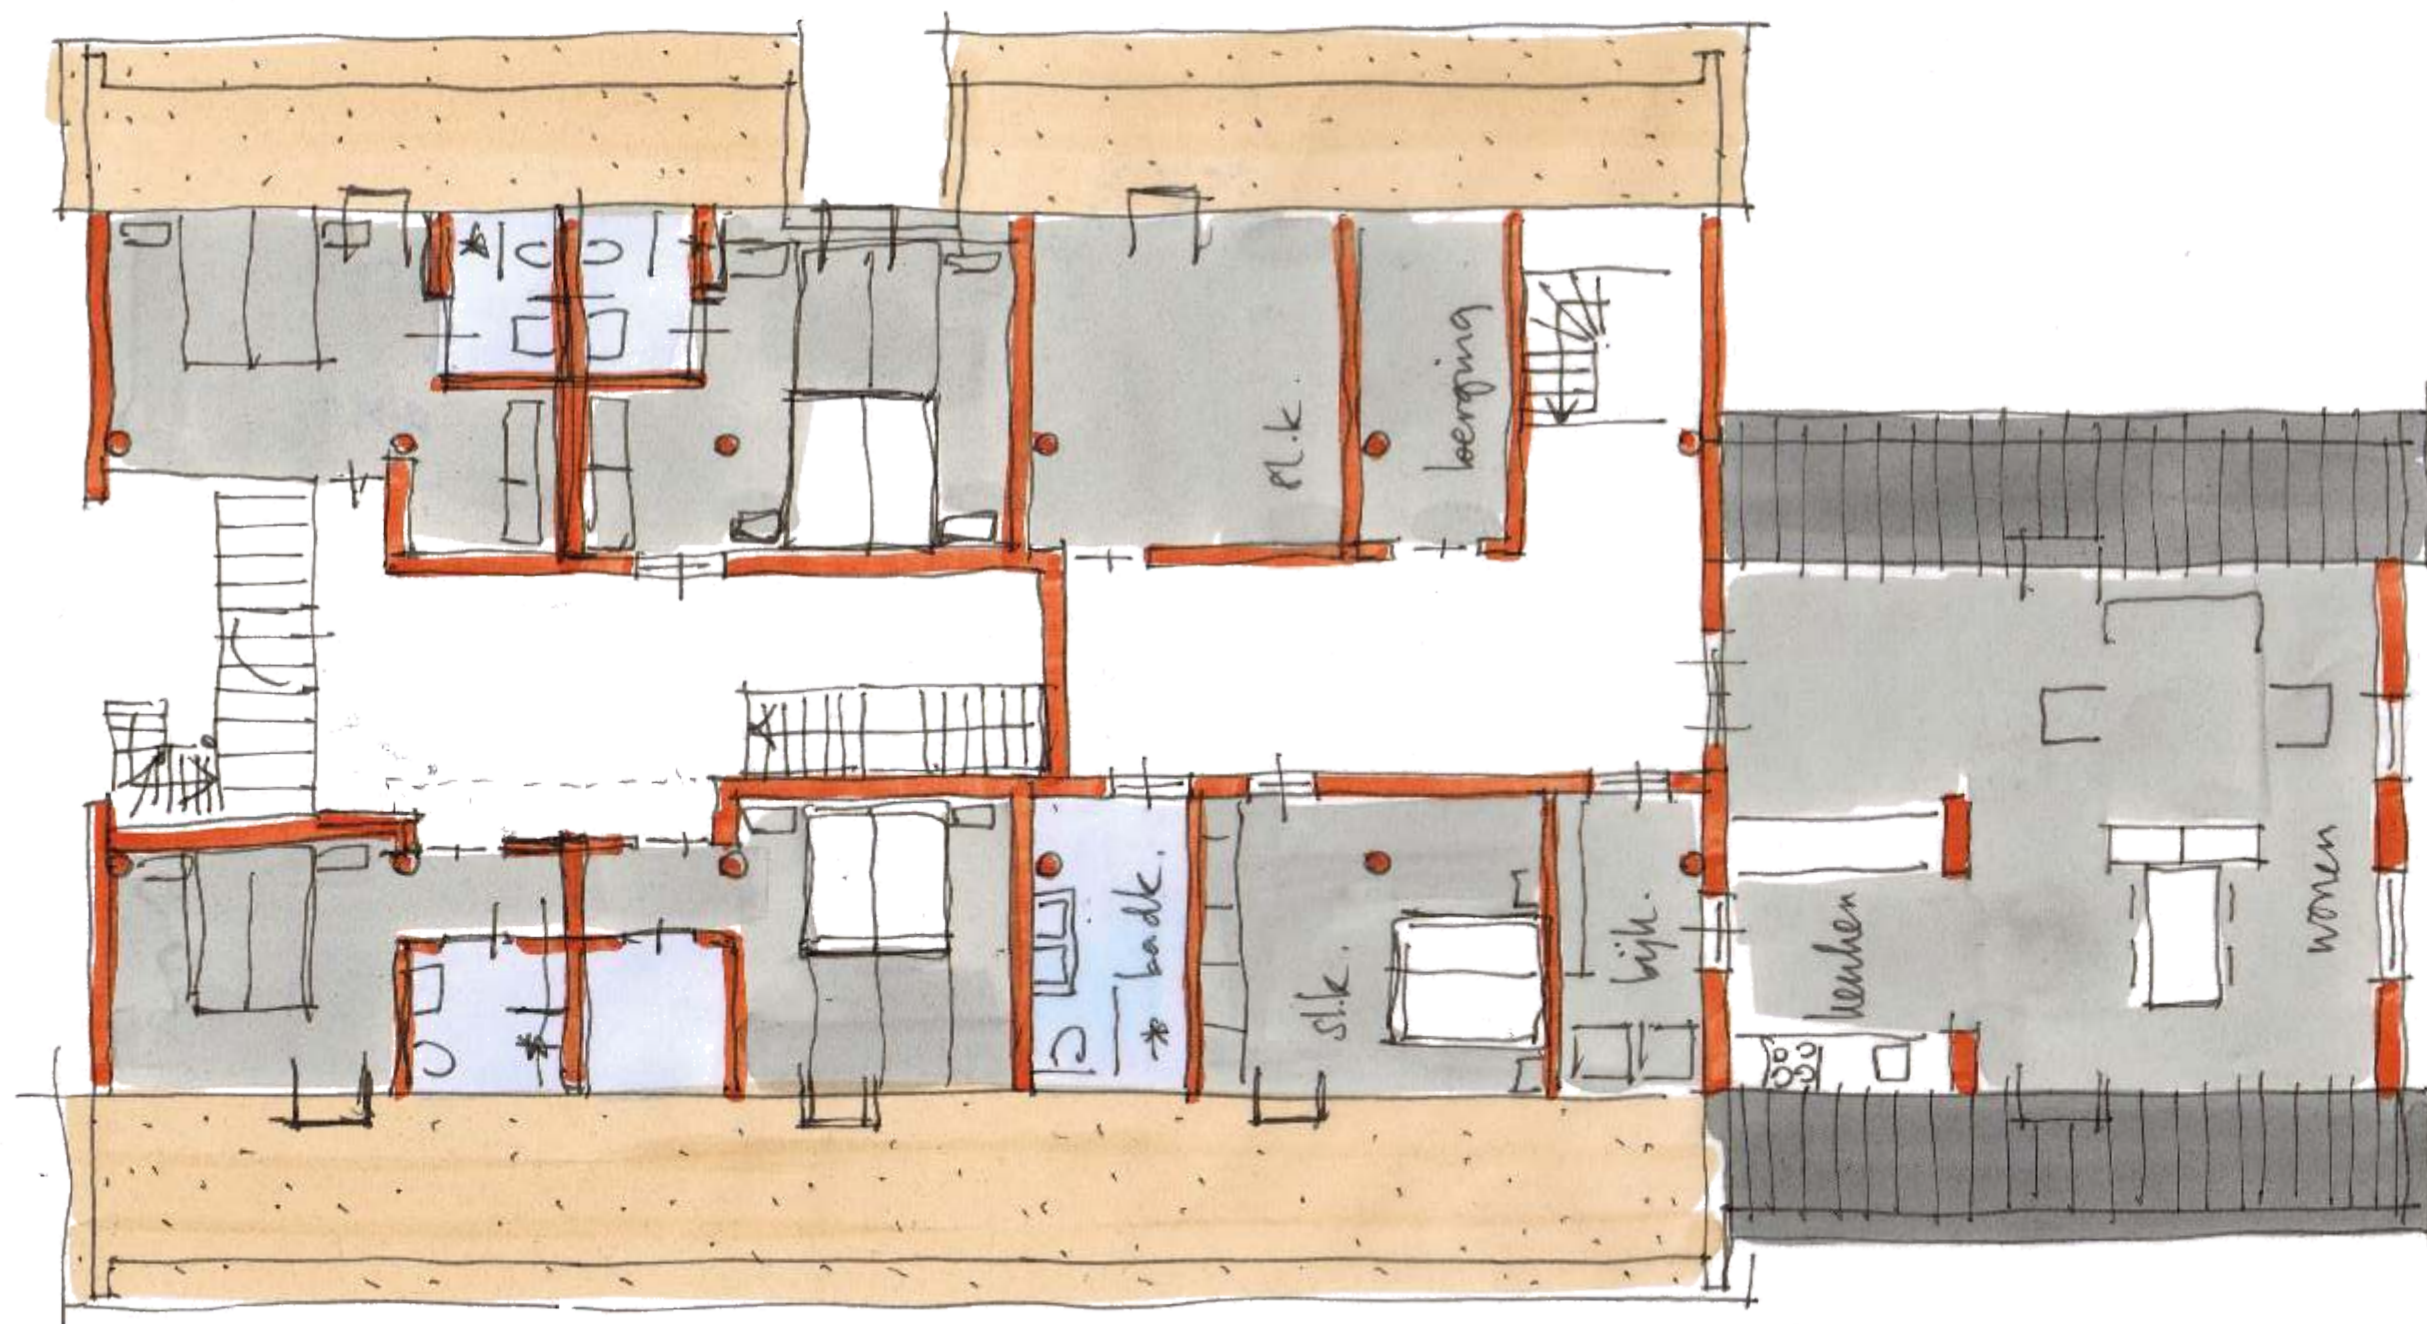



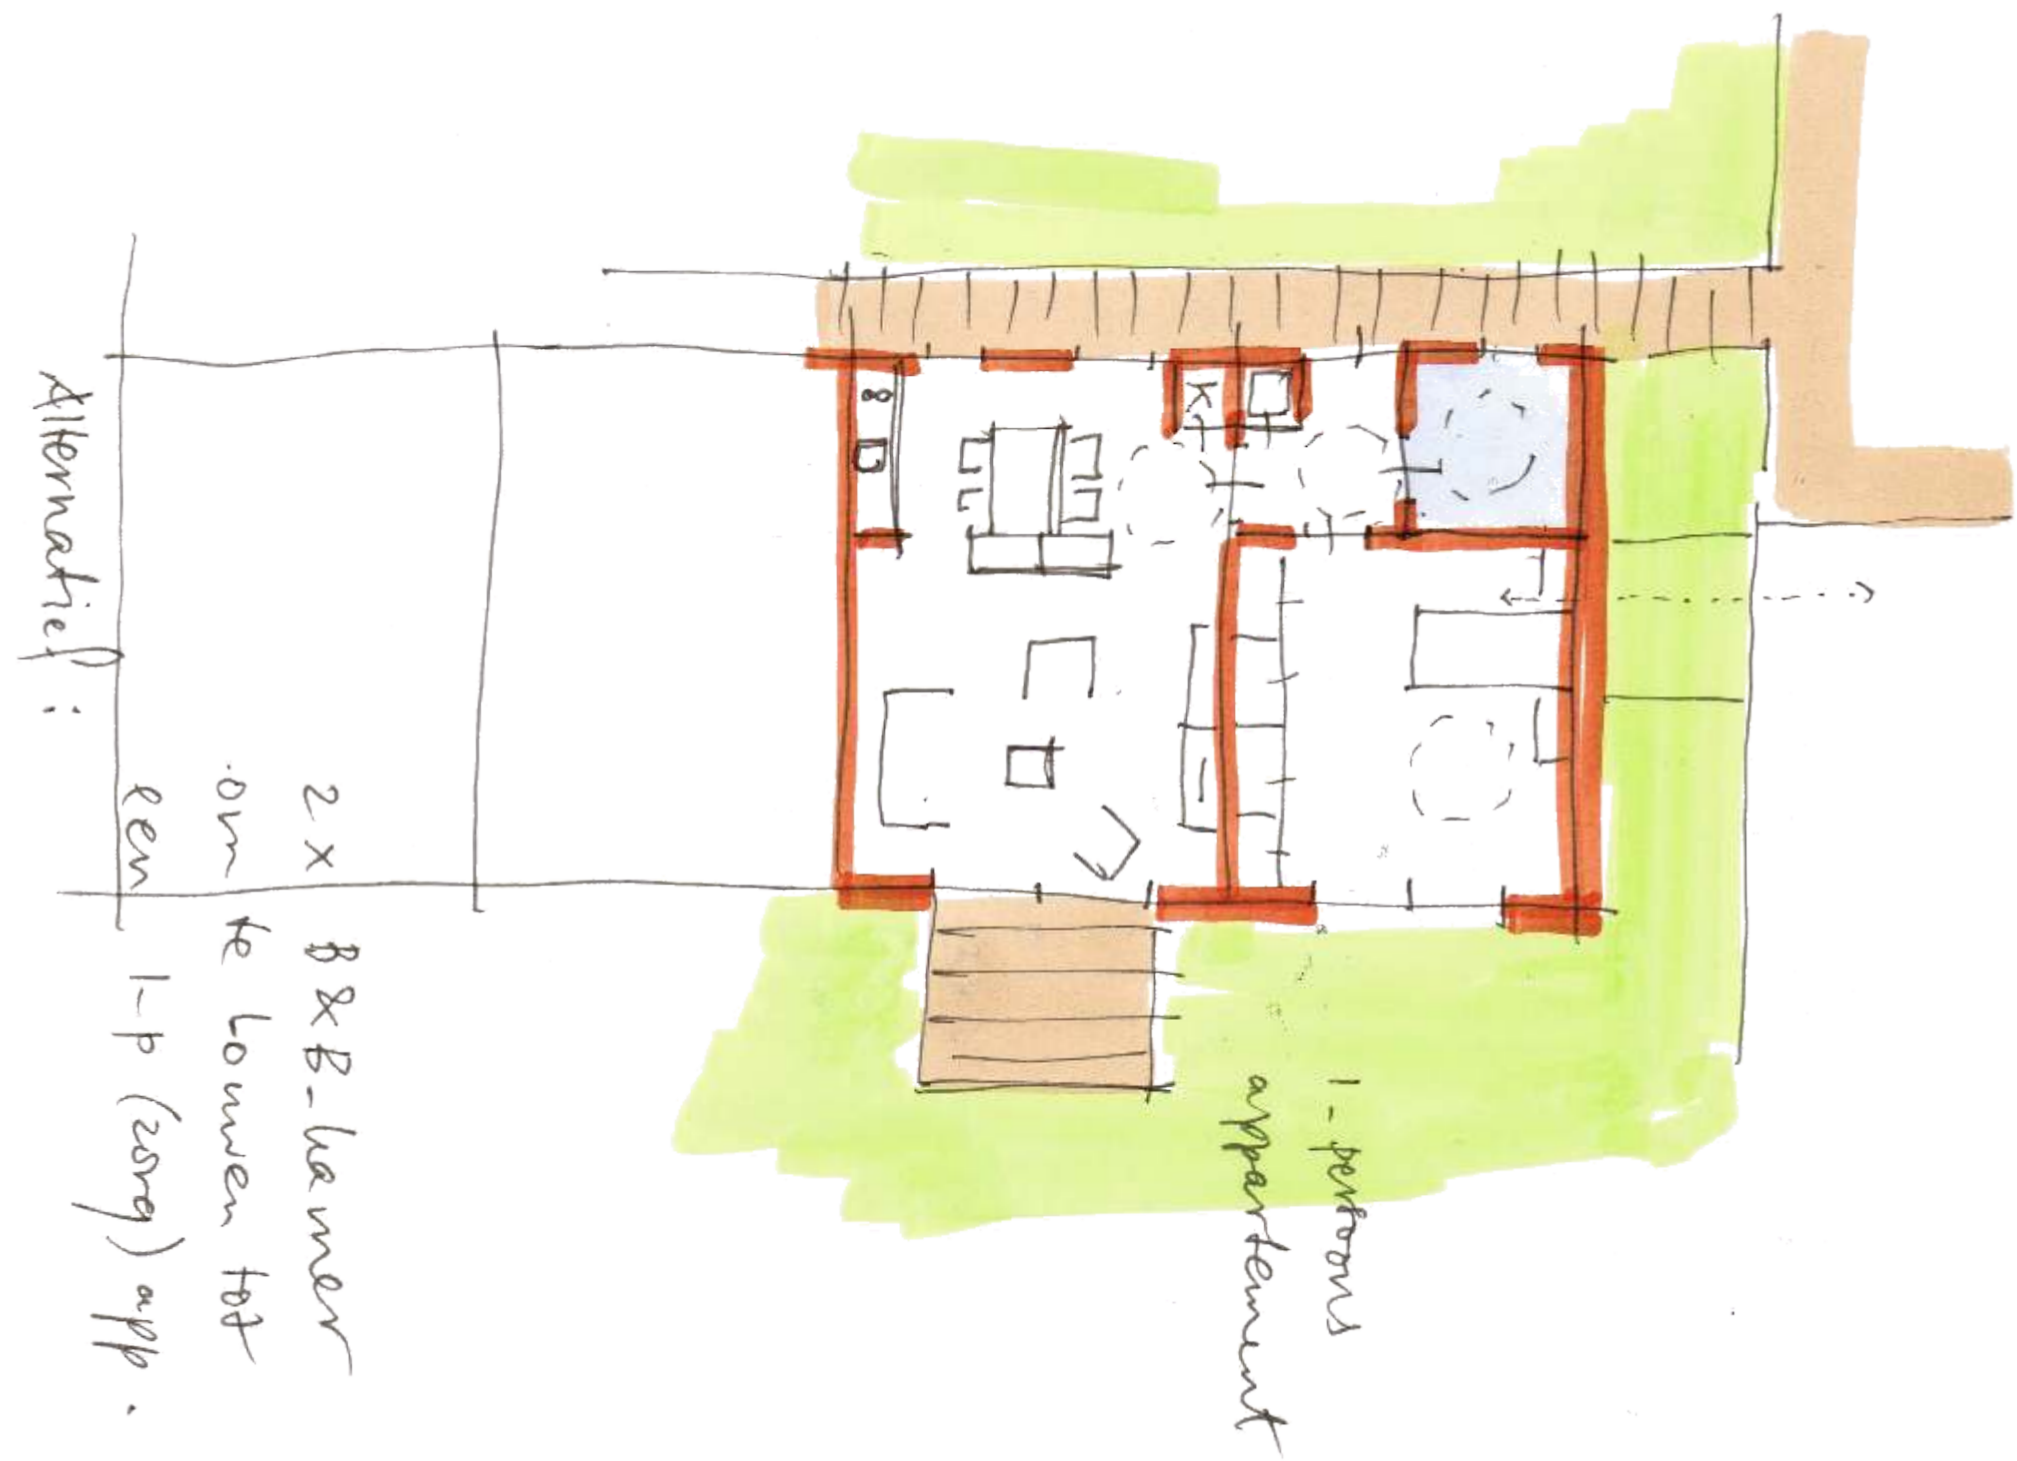

PLATTEGROND (zorg) APPARTEMENT

HUIS TE ZEIJEN
werknr. 15020 schaal 1:100































