




BESTAANDE SITUATIE (schaal 1:100)

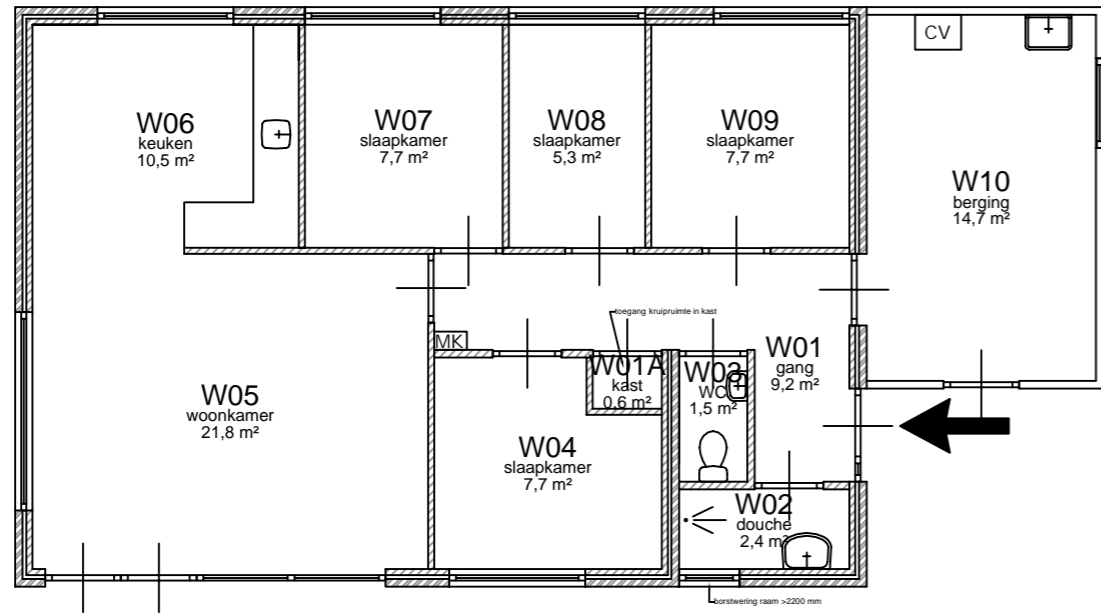

NIEUWE SITUATIE - FUNCTIES (schaal 1:100)

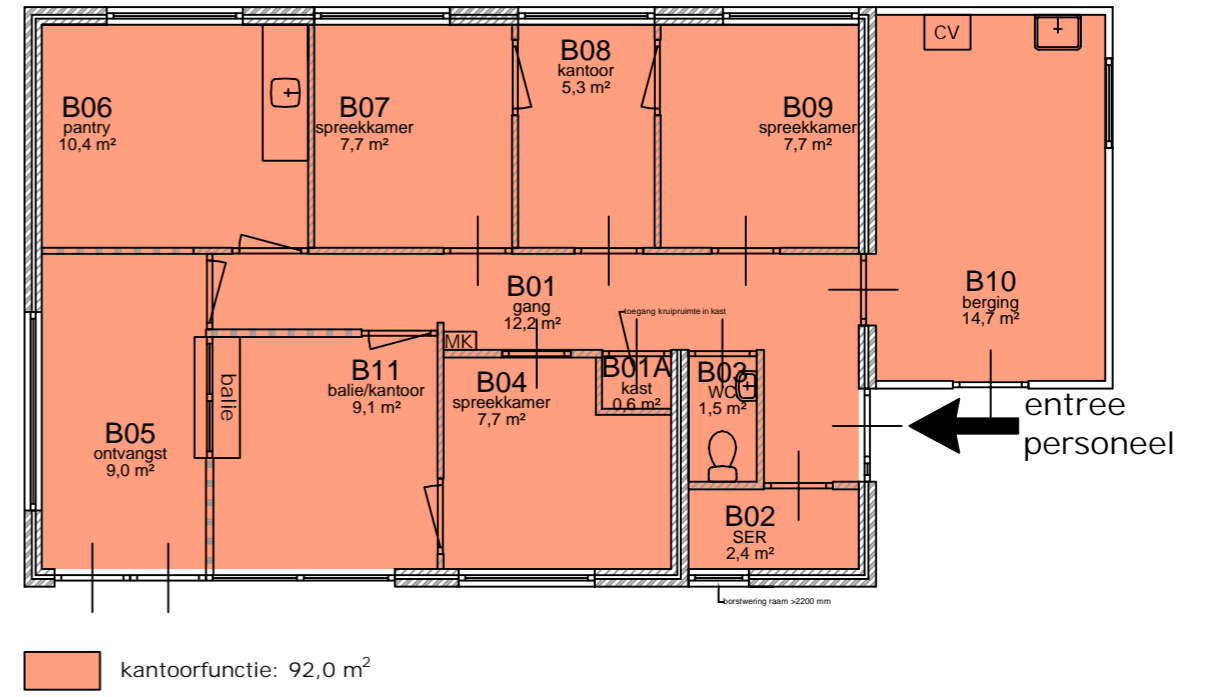


NIEUWE SITUATIE - BRANDVEILIGHEID (schaal 1:50)

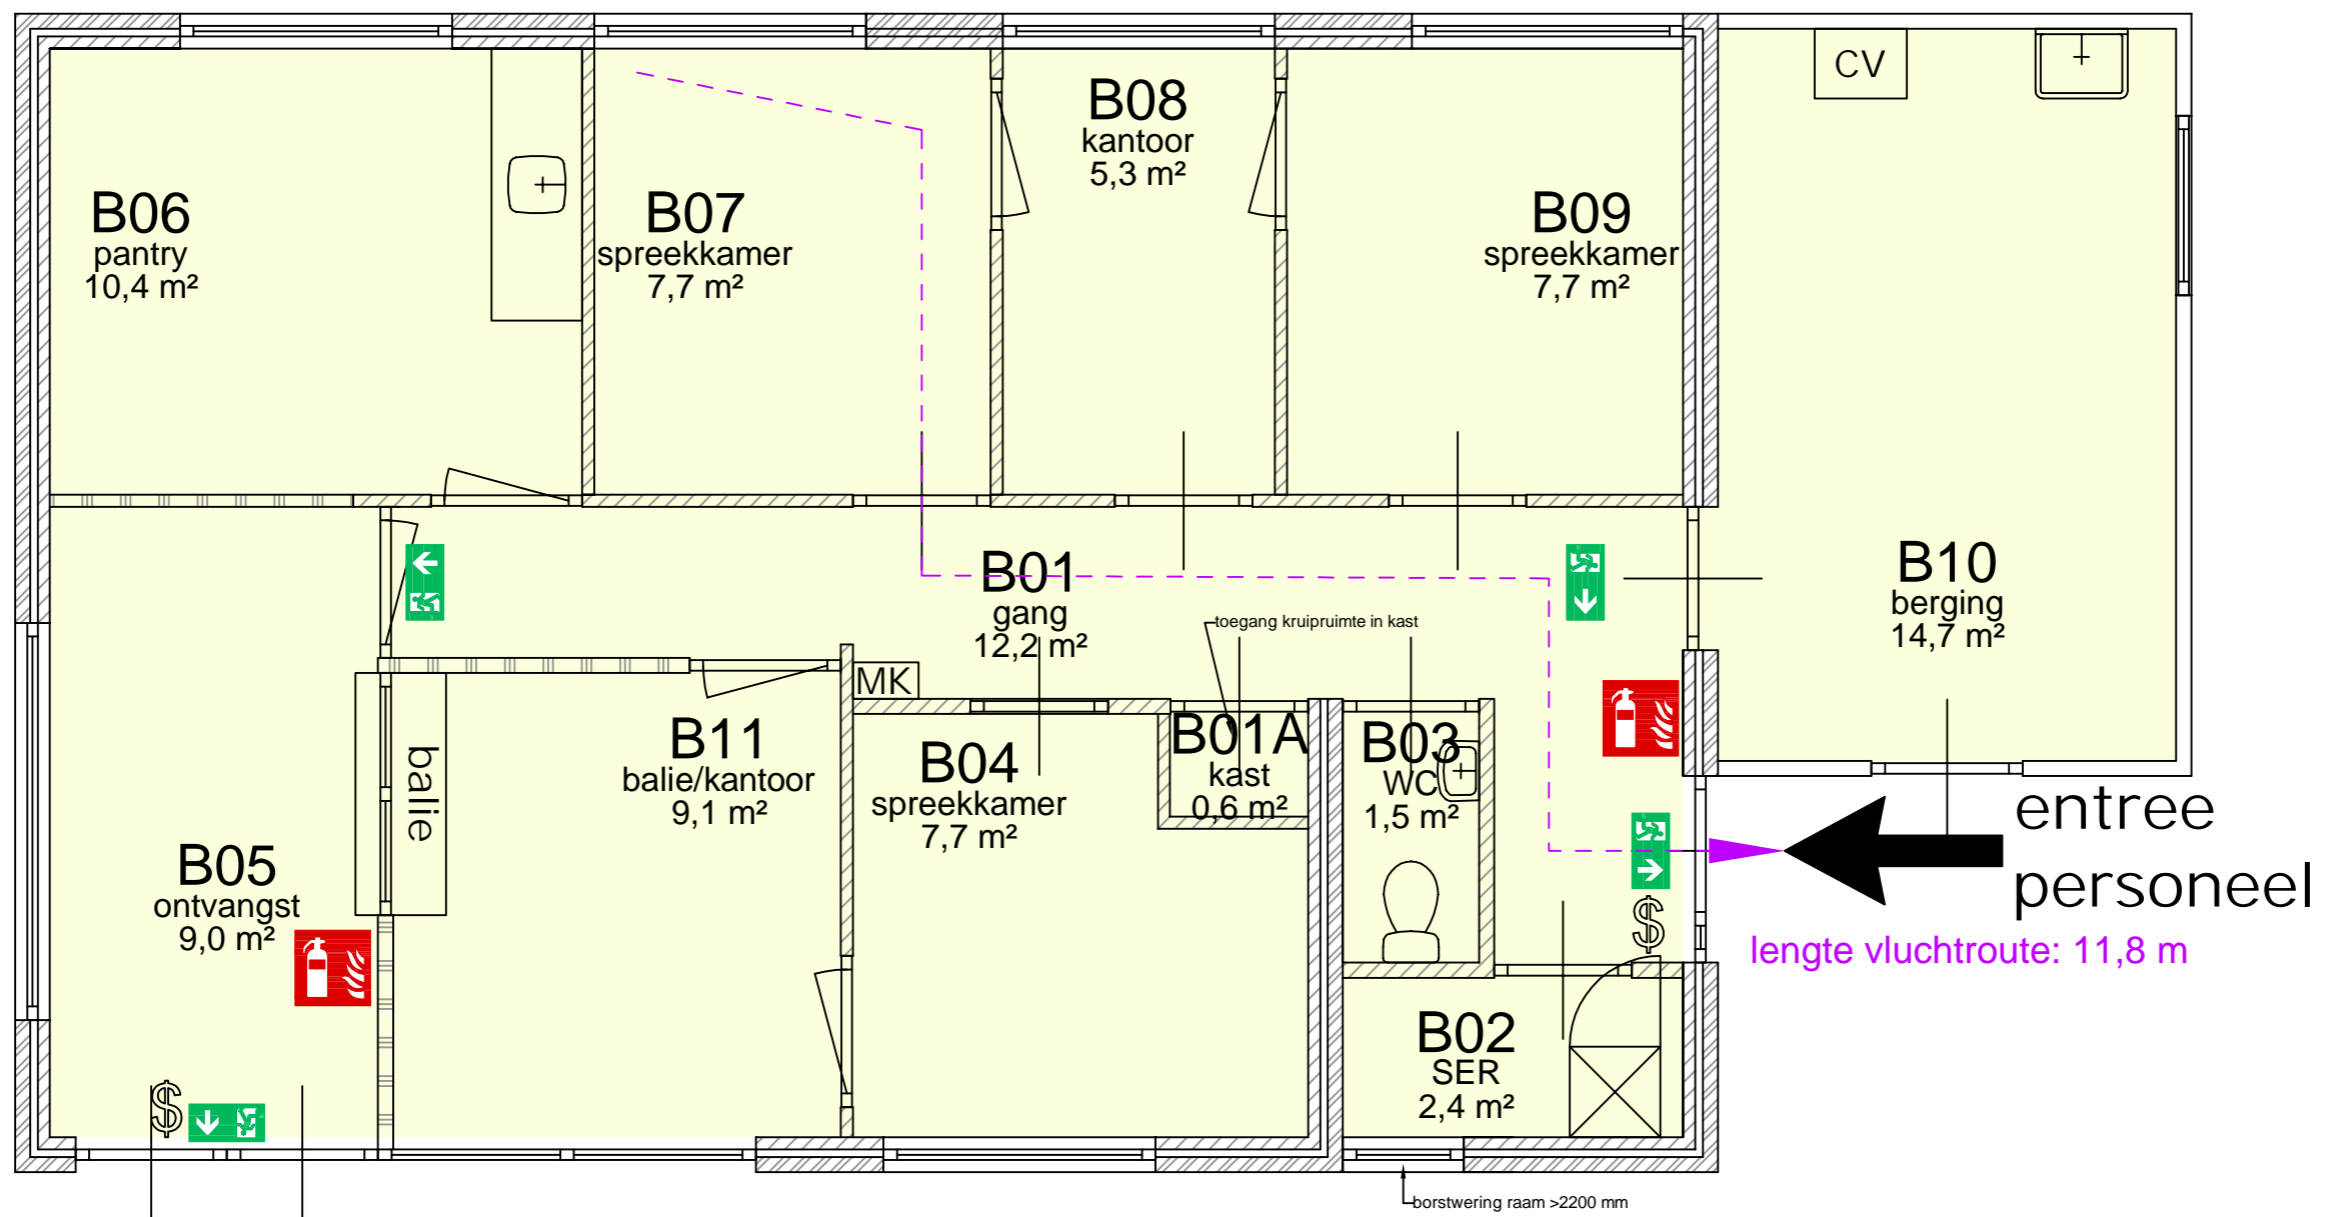

entree
bewoners

- (sub-)brandcompartiment: 92,0 m²
- (nood)uitgang
- handbrandblusser
- deur te openen zonder sleutel

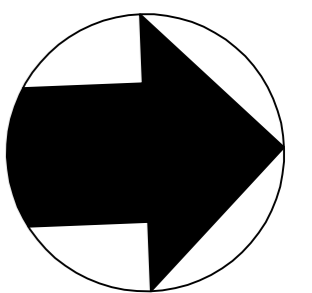

Discipline	Veiligheid	Code	Datum	Omschrijving	Gewijzigd
Status	Definitief ontwerp	H	25-5-21	Aanvullingen Witteveen+Bos	EK
Formaat	A2		Schaal 1:50	Pantry en deuren (input VWN)	EK
Getekend	EK		Datum 6-5-21	Hernoemen gebouw + ruimtenummers EK	
Project	AZC Paterswolde	Omschrijving	Brandveiligheidstekening		
Adres	Mevrouw Bahler Boermalaan 6A	Dienstgebouw	Dienstgebouw B		
Gebouw	B003	Brandcompartiment(en) en veiligheidsmiddelen	Brandcompartiment(en) en veiligheidsmiddelen		
		Bouwlaag	Begane grond		
		Tekeningnummer	Dienstgebouw_B_B003_B_25_00_Brandveiligheid		
		Bestandsnaam	Dienstgebouw_B_B003_B_25_00_Ontwerp.dwg		

