



# BESTAANDE SITUATIE (schaal 1:100)

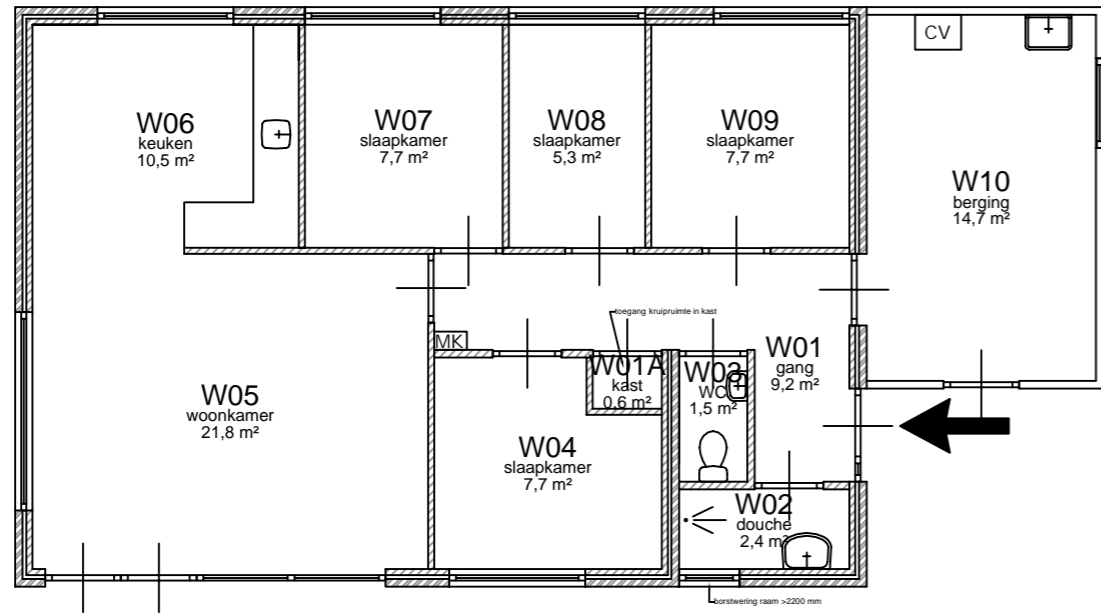


# NIEUWE SITUATIE - FUNCTIES (schaal 1:100)

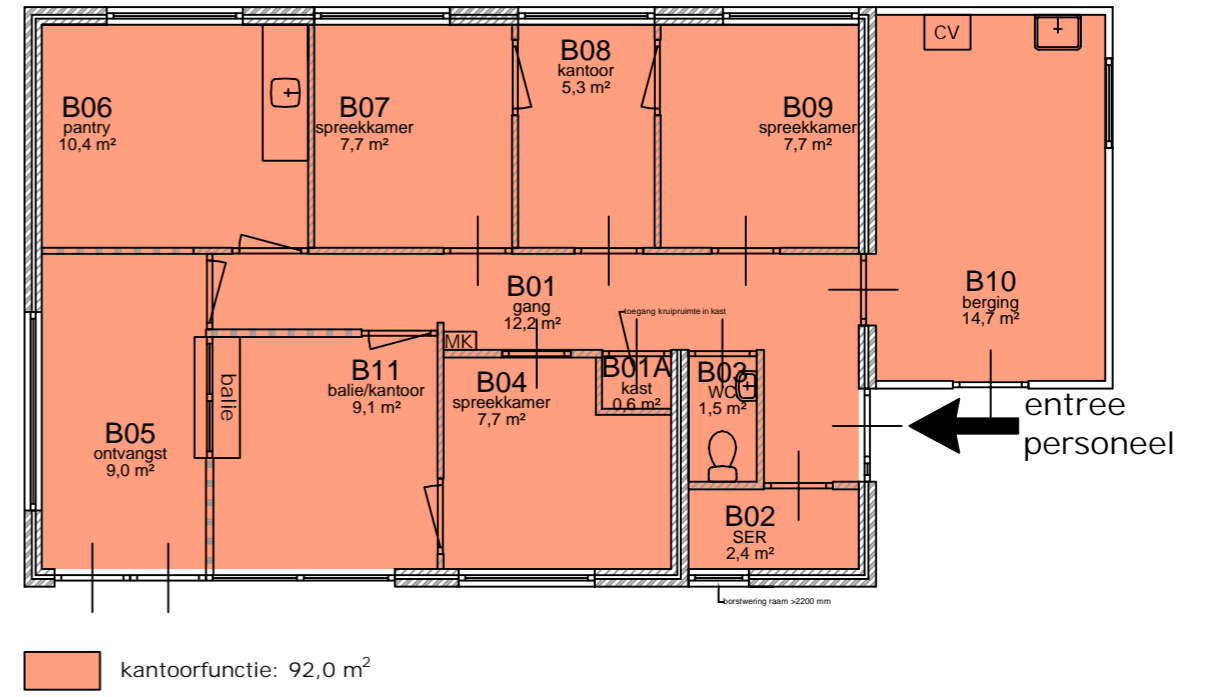


Behoort bij besluit van  
Burgemeester en Wethouders  
datum: 03 aug 2021  
gemeente Tynaarlo

# NIEUWE SITUATIE - BRANDVEILIGHEID (schaal 1:50)

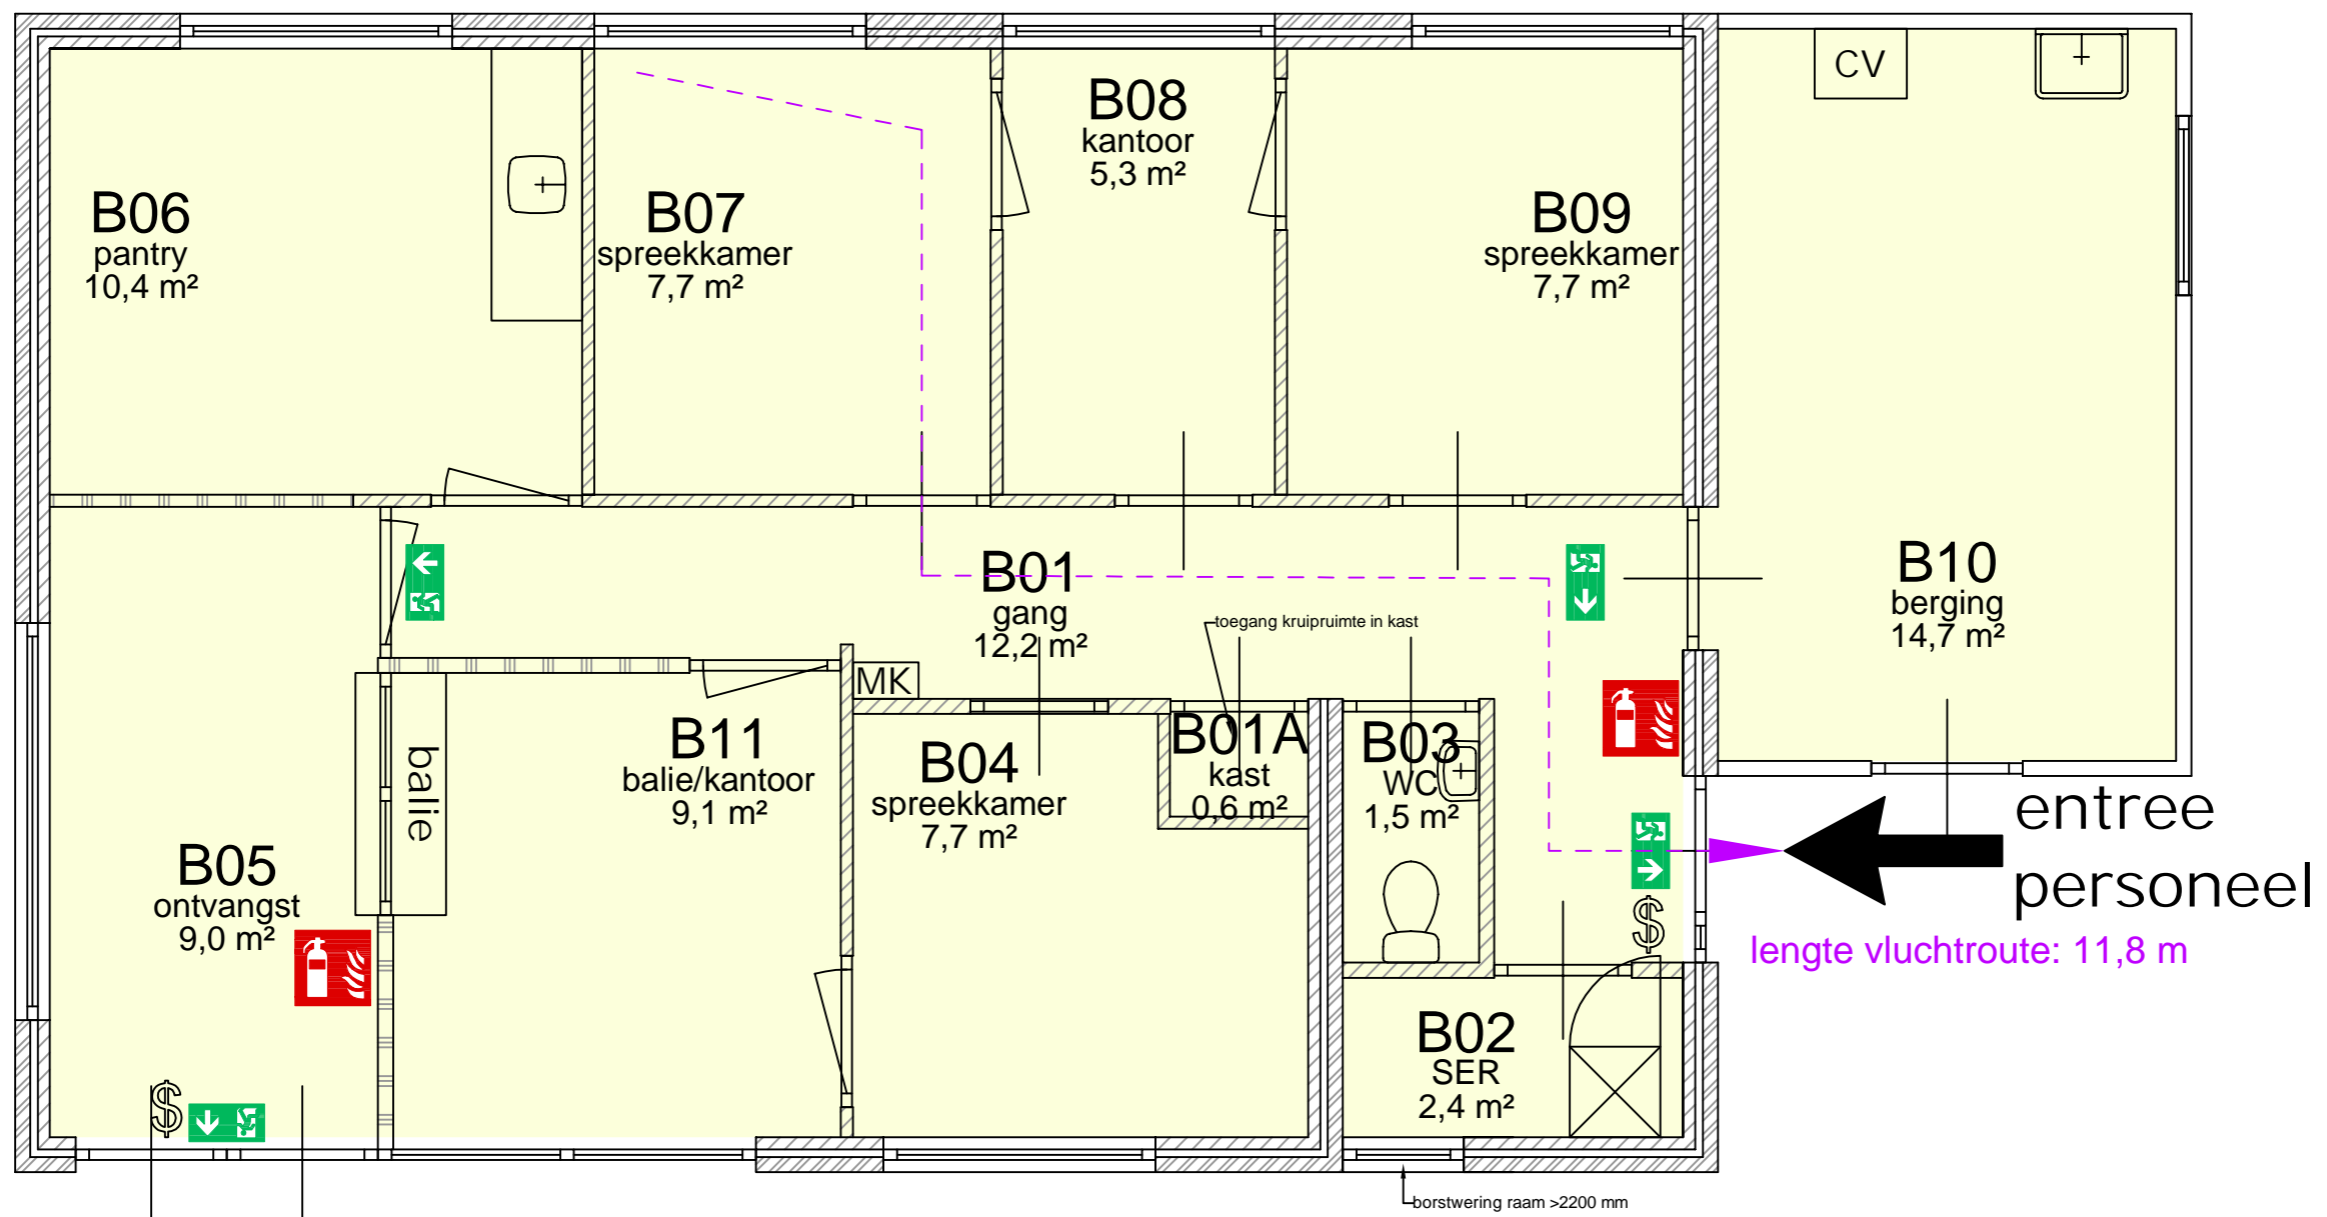

entree  
bewoners

- (sub-)brandcompartiment: 92,0 m²
- (nood)uitgang
- handbrandblusser
- deur te openen zonder sleutel

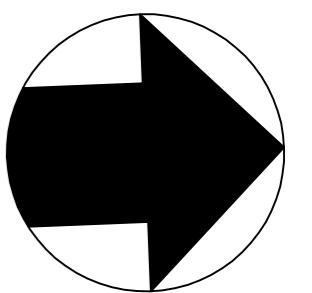

Discipline	Veiligheid	Code	Datum	Omschrijving	Gewijzigd
Status	Definitief ontwerp	H	25-5-21	Aanvullingen Witteveen+Bos	EK
Formaat	A2		Schaal 1:50	Pantry en deuren (input VWN)	EK
Getekend	EK		Datum 6-5-21	Hernoemen gebouw + ruimtenummers EK	
Project	AZC Paterswolde			Brandveiligheidstekening	
Adres	Mevrouw Bahler Boermalaan 6A			Dienstgebouw B	
Gebouw	9765 AP, Paterswolde			Brandcompartiment(en) en veiligheidsmiddelen	
	B003			Bouwlaag	Begane grond
				Tekeningnummer	
				Dienstgebouw_B_B003_B_25_00_Brandveiligheid	
				Bestandsnaam	Dienstgebouw_B_B003_B_25_00_Ontwerp.dwg

