



# BESTAANDE SITUATIE (schaal 1:100)

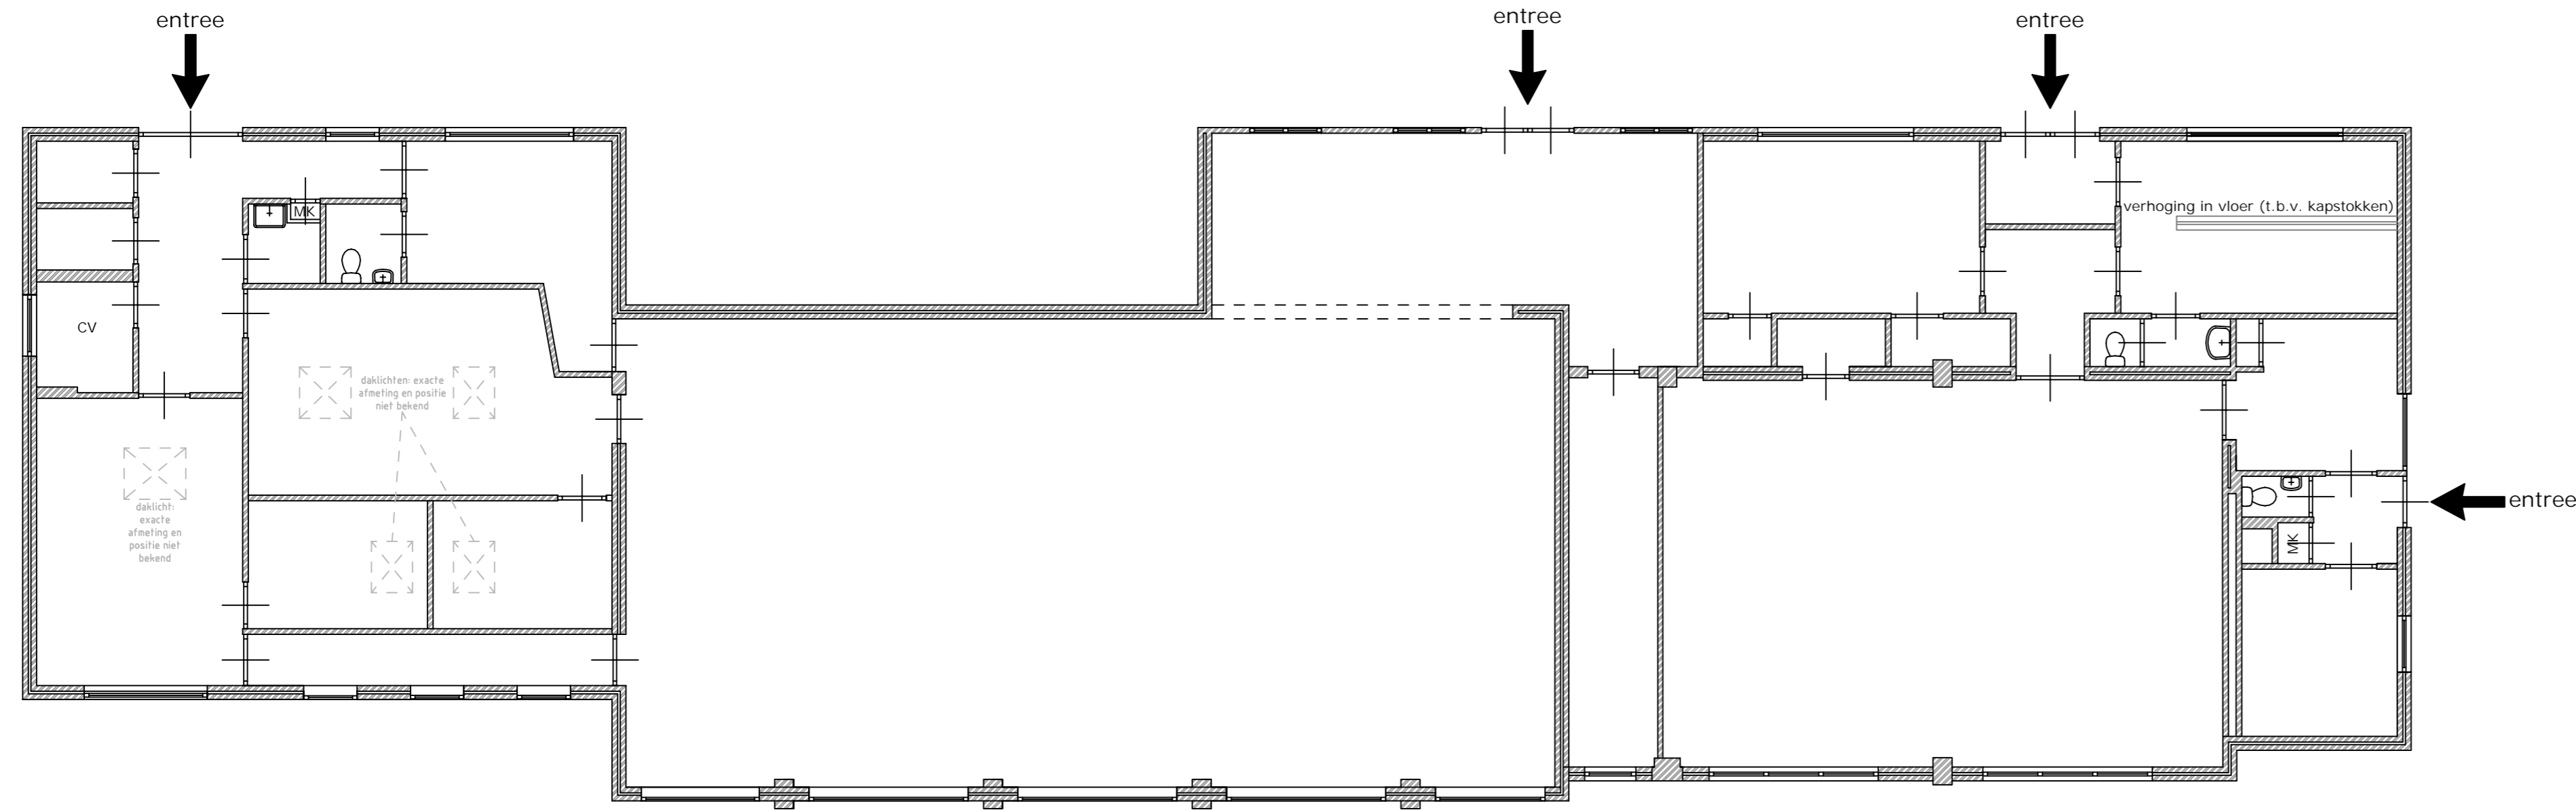


# NIEUWE SITUATIE (schaal 1:100)

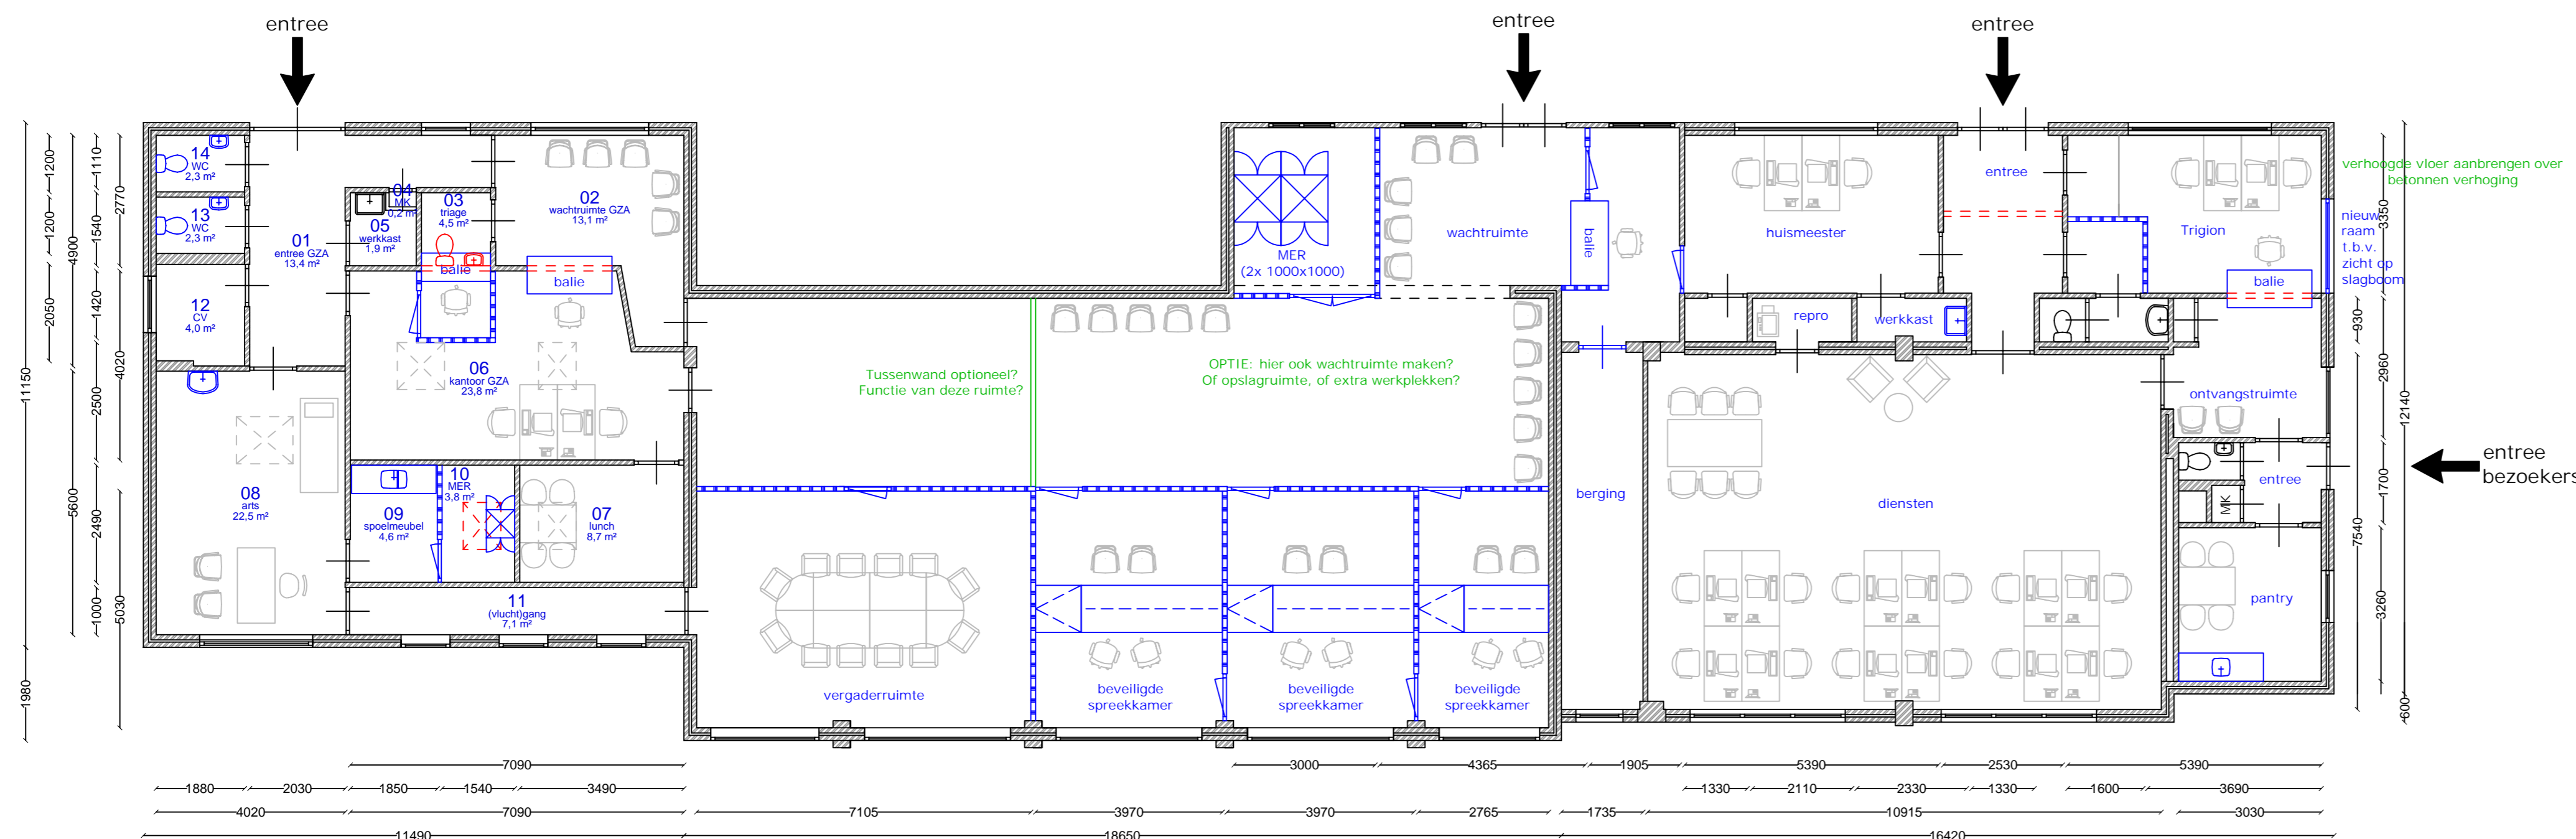

< GZA > | < spreekkamers + wacht ruimte > | < Diensten+Trigion > |

**BLAUW = NIEUW**  
**ROOD = SLOOP**

Let op: maatvoering i.h.w. te controleren

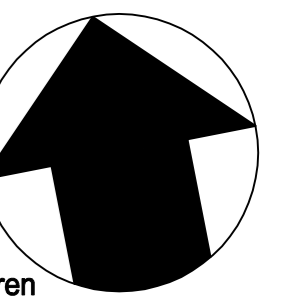

Discipline	Bouwkunde	Code	Datum	Omschrijving	Gewijzigd
Status	Voorlopig ontwerp	A	15-4-21	Eerste aanzet n.a.v. overleg	EK
Formaat	A1			Schaal 1:100	EK
Getekend	EK			Datum 12-4-21	EK
				Toevoeging MER, aand. speelmeubel	EK
Project	AZC Paterswolde	Omschrijving	Plattgrond		
Adres	Mevrouw Bahler Boermalaan 6A	Adres	Entreegebouw		
	9765 AP, Paterswolde	Gebouw	Bestaande + nieuwe situatie		
Gebouw	B001	Bouwlaag	Begane grond		

Tekeningnummer  
Turnzaal\_B001\_B\_25\_00\_Ontwerp

Bestandsnaam Turnzaal\_B001\_B\_25\_00\_Ontwerp.dwg

Deze tekening is in beheer bij PeoplePower. Voor vragen kunt u contact opnemen via coa@peoplepower.nl