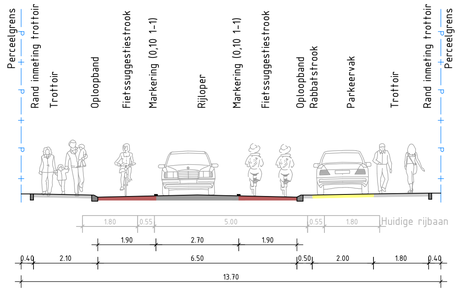

Dwarsprofiel 1: Drostweg - Wieldraaiersteeg
Schaal 1:100

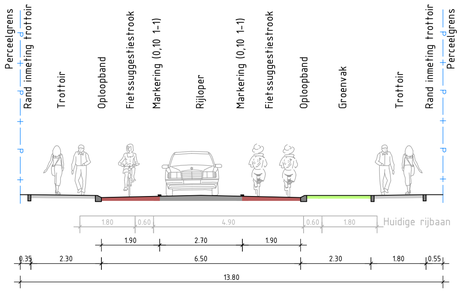

Dwarsprofiel 2: Wieldraaiersteeg - Duinerlaan
Schaal 1:100

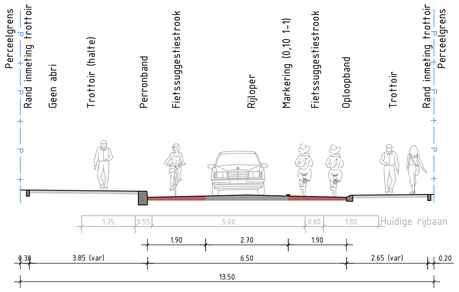

Dwarsprofiel 3: Duinerlaan - Boerhaaveweg
Schaal 1:100

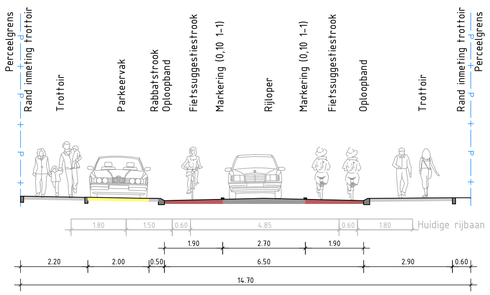

Dwarsprofiel 4: Boerhaaveweg - Dunantweg/Tonckensweg
Schaal 1:100

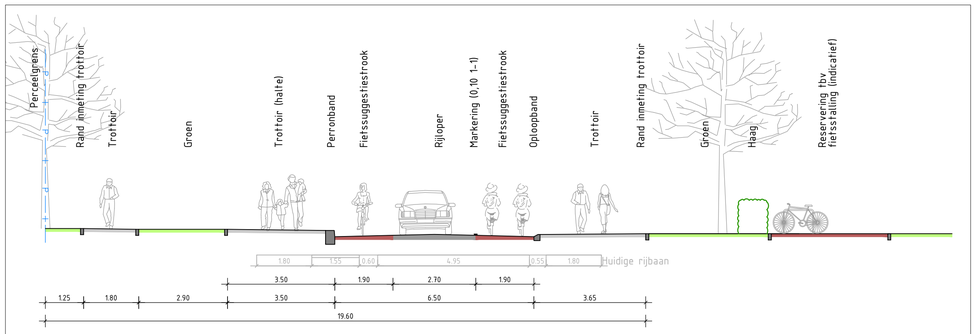

Dwarsprofiel 5: Boerhaaveweg - Dunantweg/Tonckensweg (breed deel)
Schaal 1:100

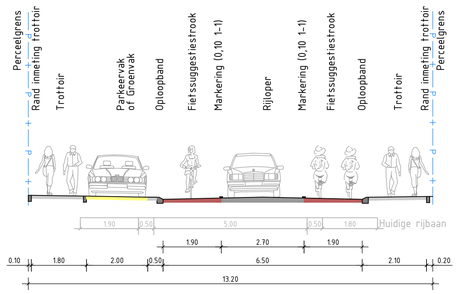

Dwarsprofiel 6: Dunantweg/Tonckensweg - Raadhuislaan
Schaal 1:100

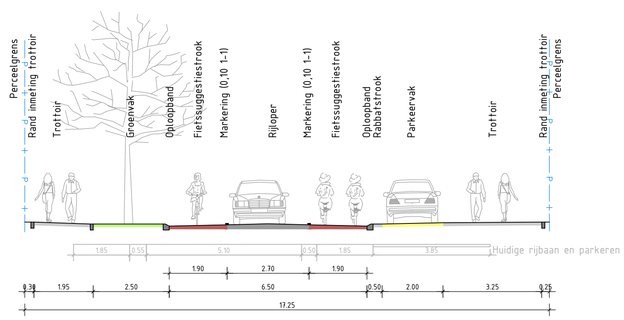

Dwarsprofiel 7: Dunantweg/Tonckensweg - Raadhuislaan (breed profiel)
Schaal 1:100

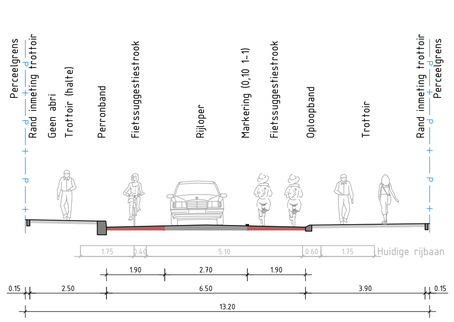

Dwarsprofiel 8: Raadhuislaan - Novastraat
Schaal 1:100

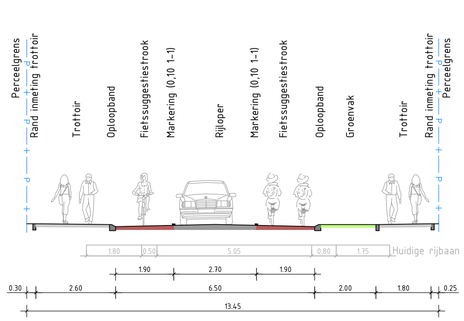

Dwarsprofiel 9: Novastraat - Rotonde Legroweg
Schaal 1:100

revisie	omschrijving	getekend	gecontroleerd	akkoord	datum
3	Aanpassing profiel 5	J. Schouten	P. Traas	P. Traas	07-04-2022
2	Kleine aanpassingen	J. Schouten	P. Traas	P. Traas	02-11-2021
1	Diversen	J. Schouten	P. Traas	P. Traas	29-09-2021
0	Eerste uitgave	J. Schouten	P. Traas	P. Traas	15-09-2021

opdrachtgever
Gemeente Tynaarlo
Eelde-Paterswolde

project
Reconstructie Hoofdweg
GOW 30 km/h

omschrijving
Verkeerskundig ontwerp
Dwarsprofielen
Rijbaan 6,50m met fietssugestiestroken

Royal HaskoningDHV
Enhancing Society Together
HaskoningDHV Nederland B.V.
Transport

documentstatus: Definitief
documentversie: 3

formaat: A0
schaal: 1:500
fase: Definitief ontwerp
bladnr.: 1
van:

projectnummer / tekeningnummer: T&P-Bi2201-6002

Bestanden: Z:\projecten\BI2201-6002\01 Ontwerp\01 Tekening\1-werk\BI2201-6002-001.dwg