




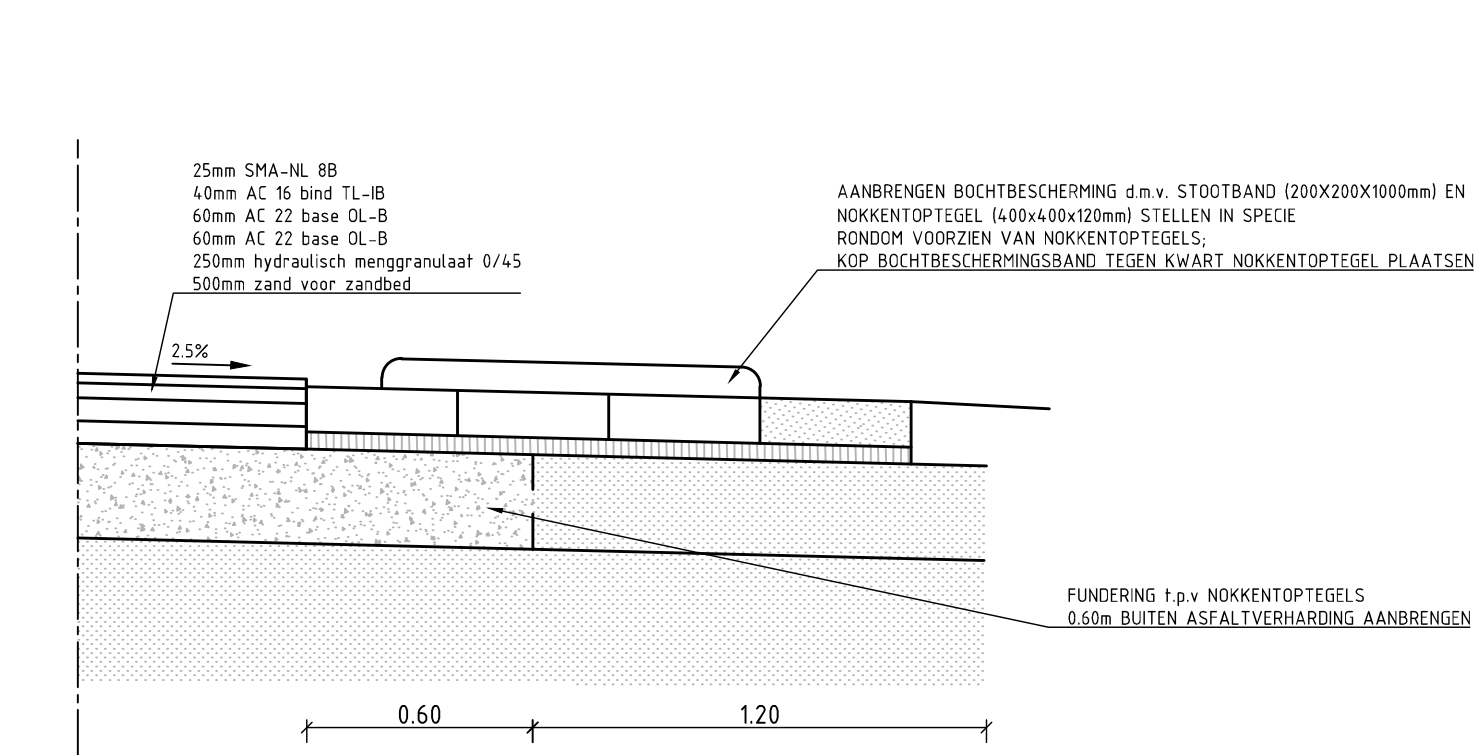


DETAIL A:
KANTOPSLUITING
schaal 1:20

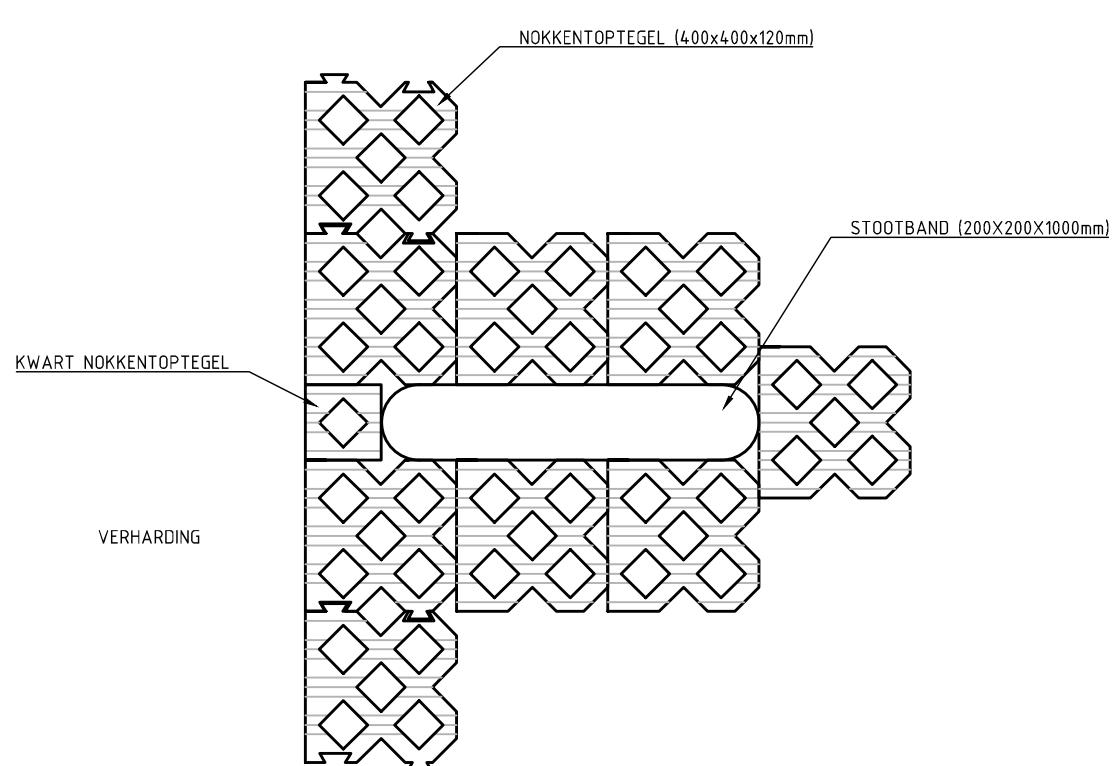


BOVENAANZICHT DETAIL A
KANTOPSLUITING
schaal 1:20

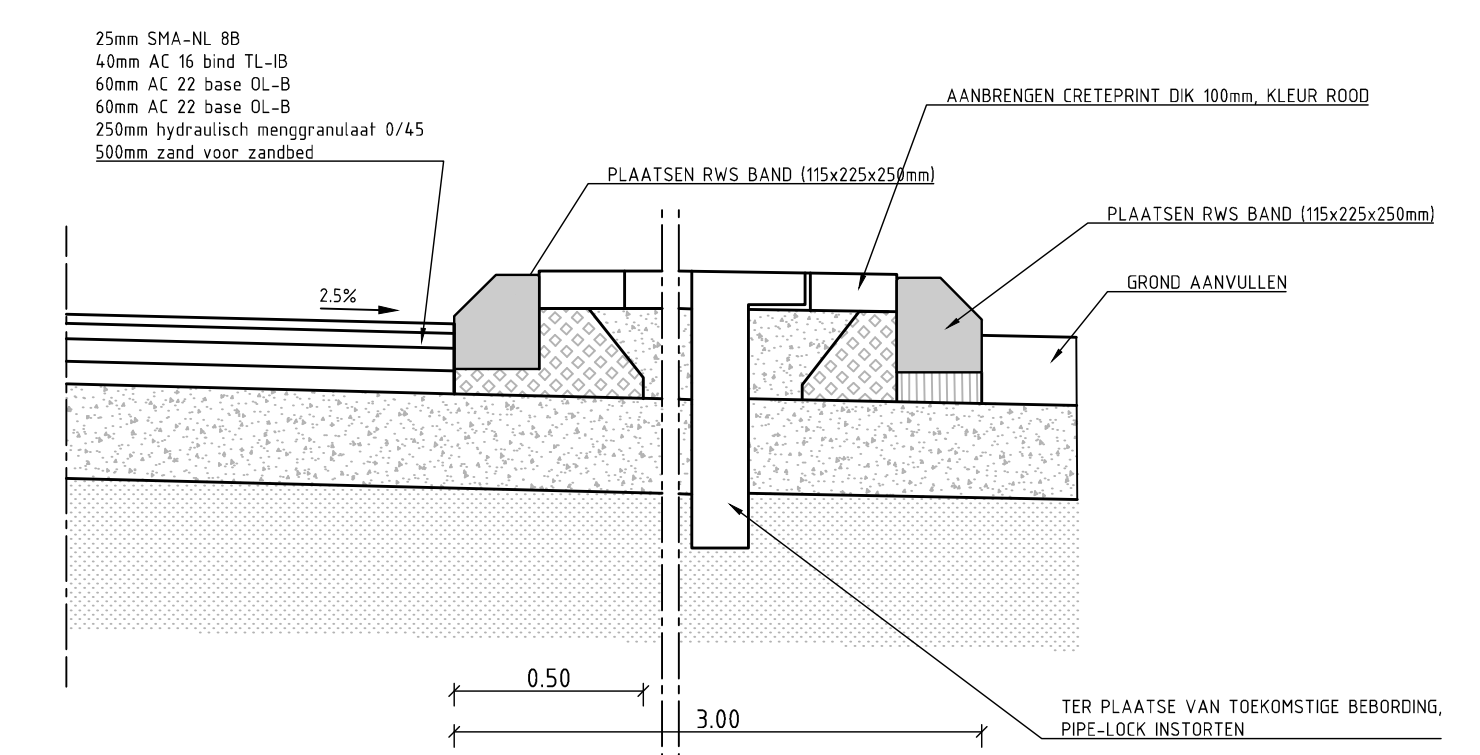


DETAIL FIETSPADPLATEAU
schaal 1:20

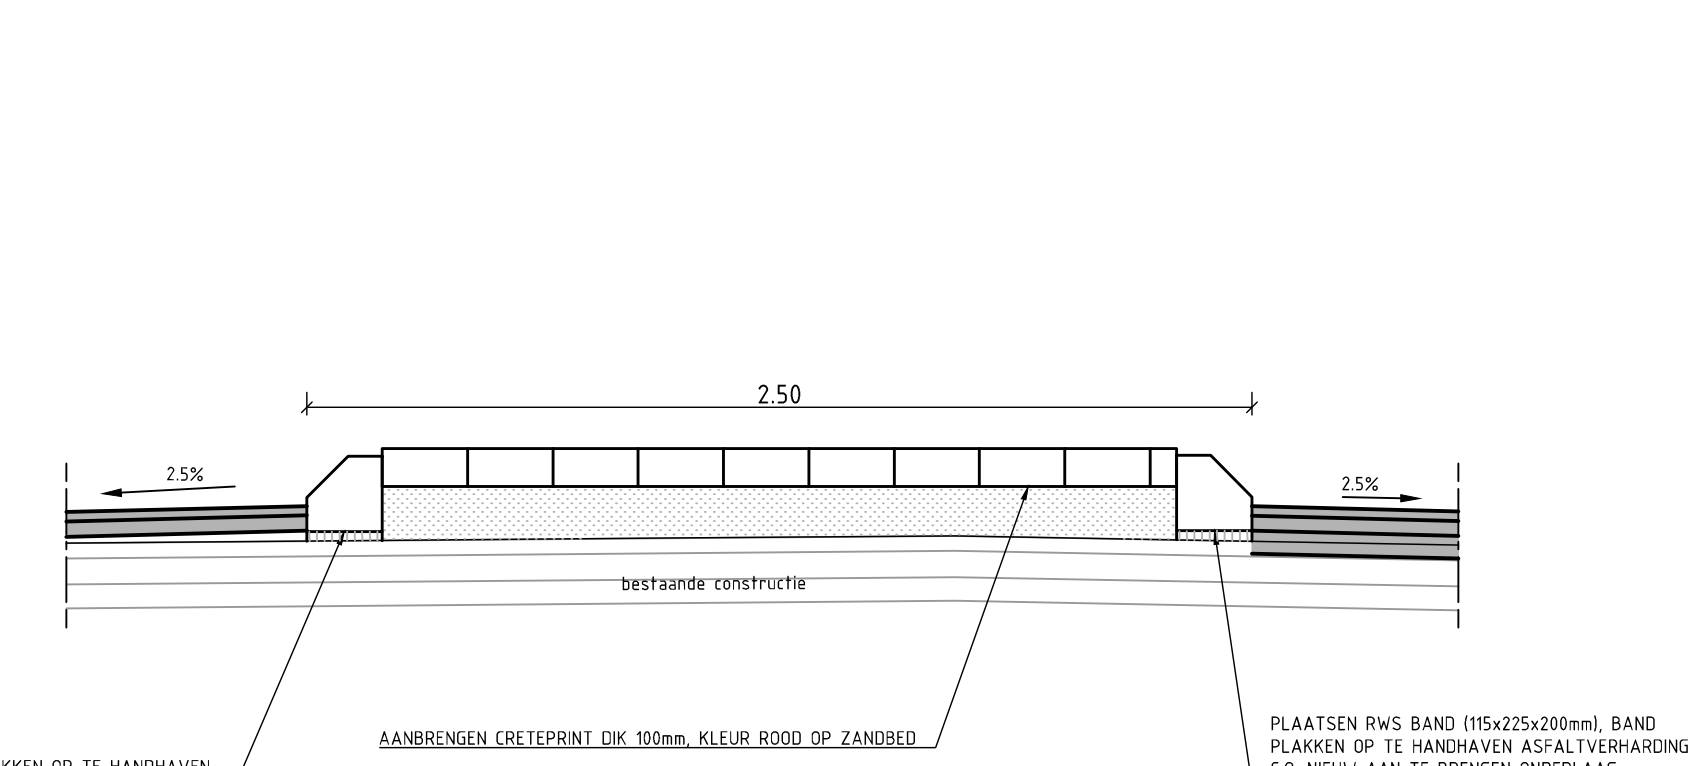


DETAIL MIDDENGELEIDER
schaal 1:20

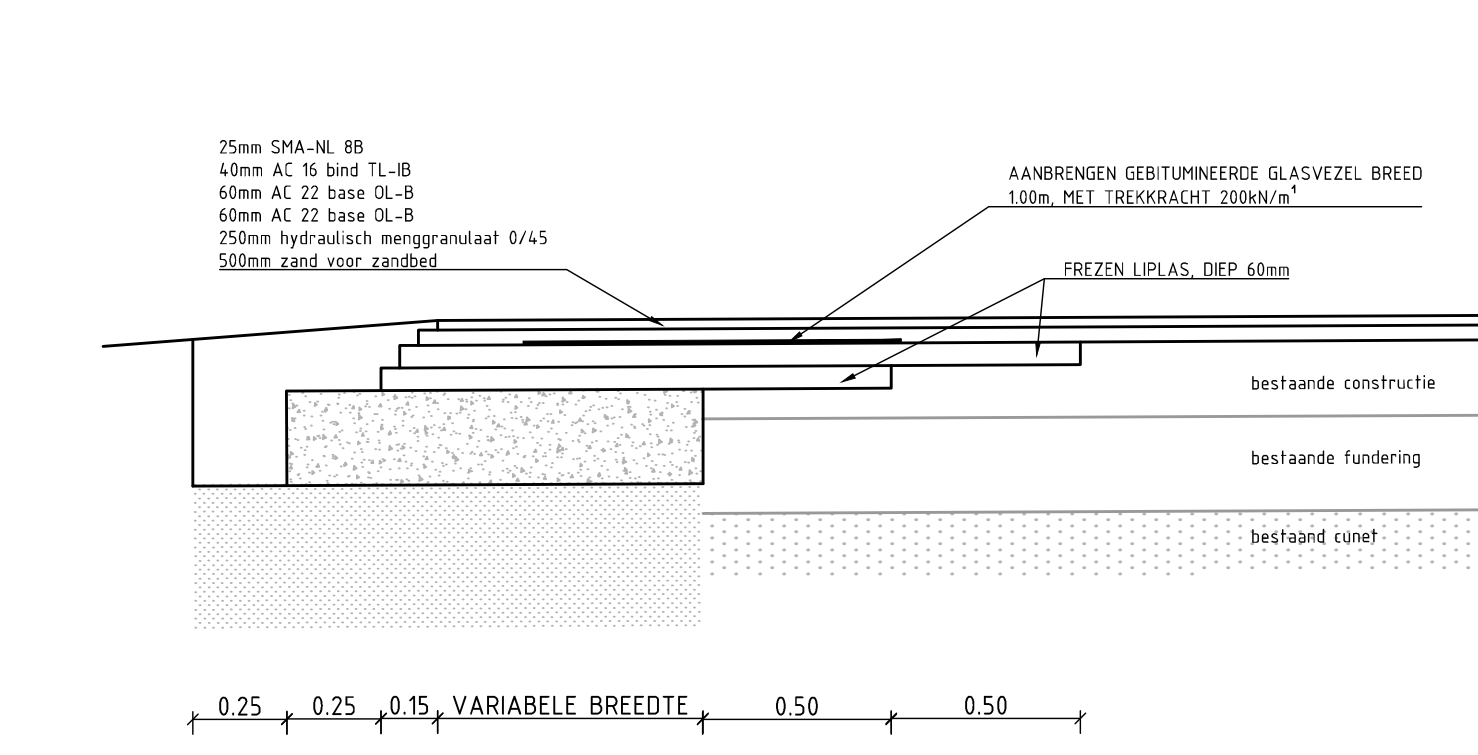

DETAIL VERBREIDING HOOFDRIJBAAN
schaal 1:20

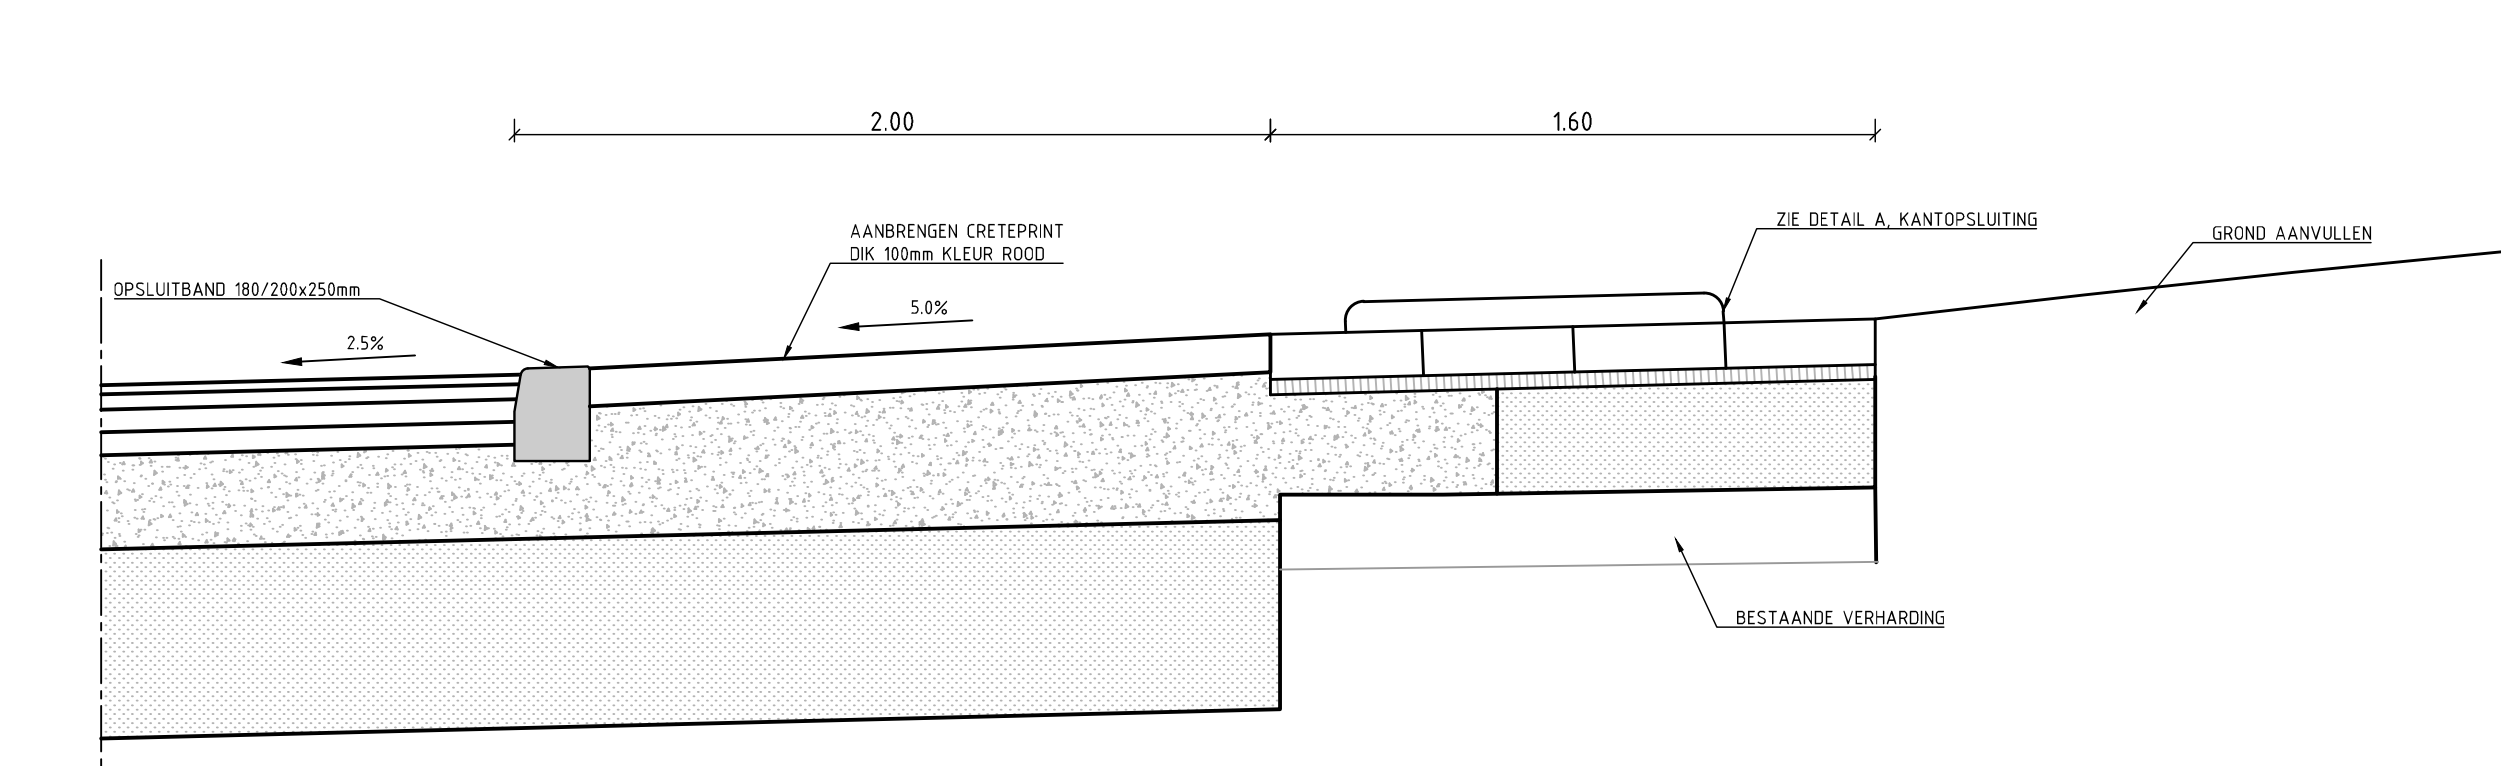


DETAIL RAMMELSTROOK
schaal 1:20

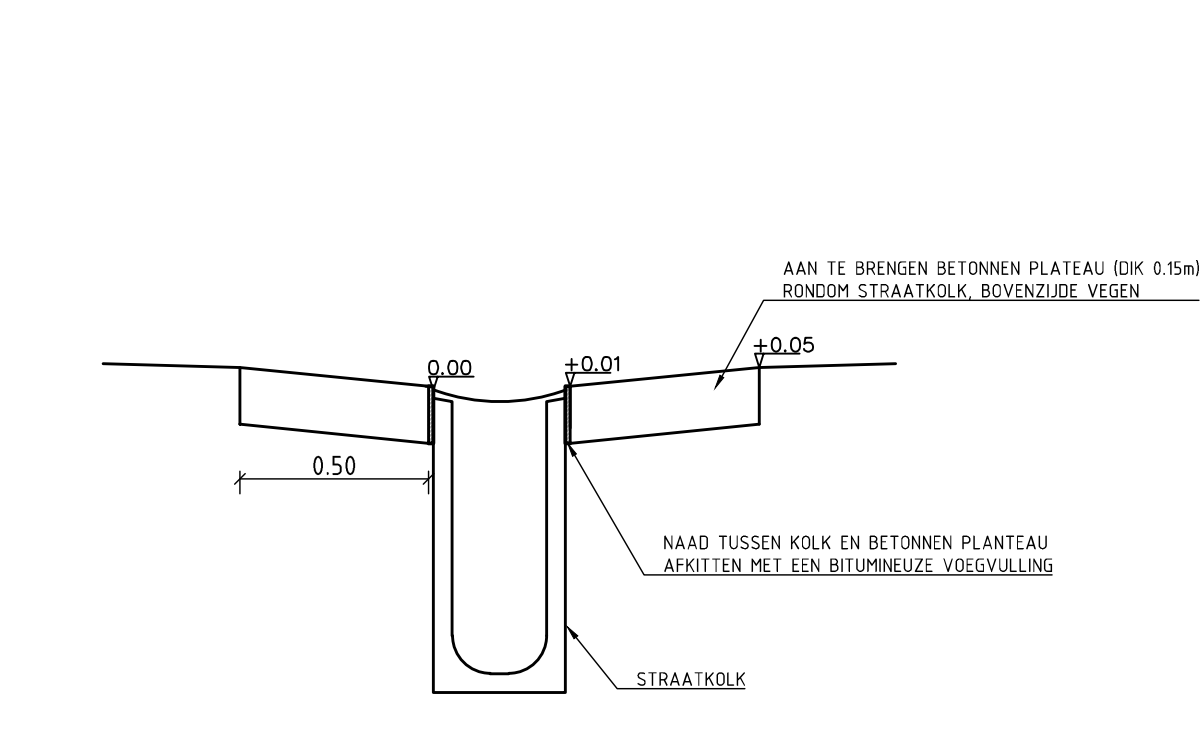

DETAIL STRAATKOLK MET
BETONPLATEAU
schaal 1:20

LEGENDA

Bestaande situatie	Grond aanvullen
	Stelspecie
	Steunrug van spraamix
	Menggranulaat met 10% LD-slakken, dik 250mm
	Cuneel

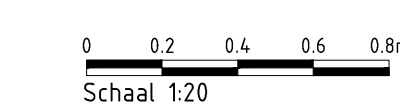

Maten in meters, tenzij anders is vermeld
Palmaten in meters f.o.v. N.A.P., tenzij anders is vermeld
Materialmaten in millimeters, tenzij anders is vermeld
Diameters in millimeters, tenzij anders is vermeld

6.0	Diverse wijzigingen i.a.v. V162	N. Jansen	A. Visser	A. Visser	30-04-2025
5.0	Verwerken van gemeenteraadse besluiten	N. Jansen	A. Visser	A. Visser	20-03-2025
4.0	Eerste uitgave	N. Jansen	M. Kromer	A. Visser	14-03-2025
Vereniging	ontwerp	ontwerp	gecontroleerd	gecontroleerd	ontwerp
Gemeente Tynaarlo					SCHAAL: Zie tek.
Rotonde Groningerstraat WZ A28					FORMAAT: A1 (594x1470)
Definitief ontwerp					BLAD N. BLADEN: 04 van 05
Details					PROJECTNUMMER: 2023053
EEL-WE-SIT-DO_Ontwerp_rotonde_V6.0					STATUS: Definitief