




Dwarsprofiel DP-01
t.o.v. as ALM - Groningerstraat
Schaal 1:100

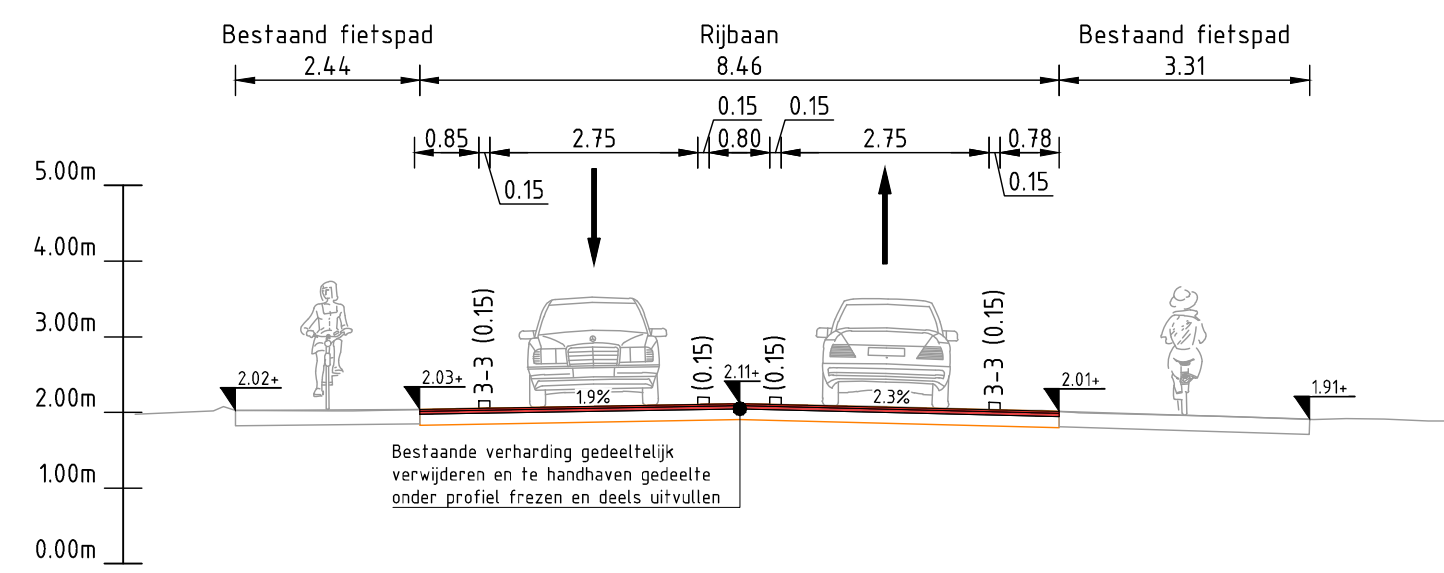


Dwarsprofiel DP-02
t.o.v. as ALM - Groningerstraat
Schaal 1:100

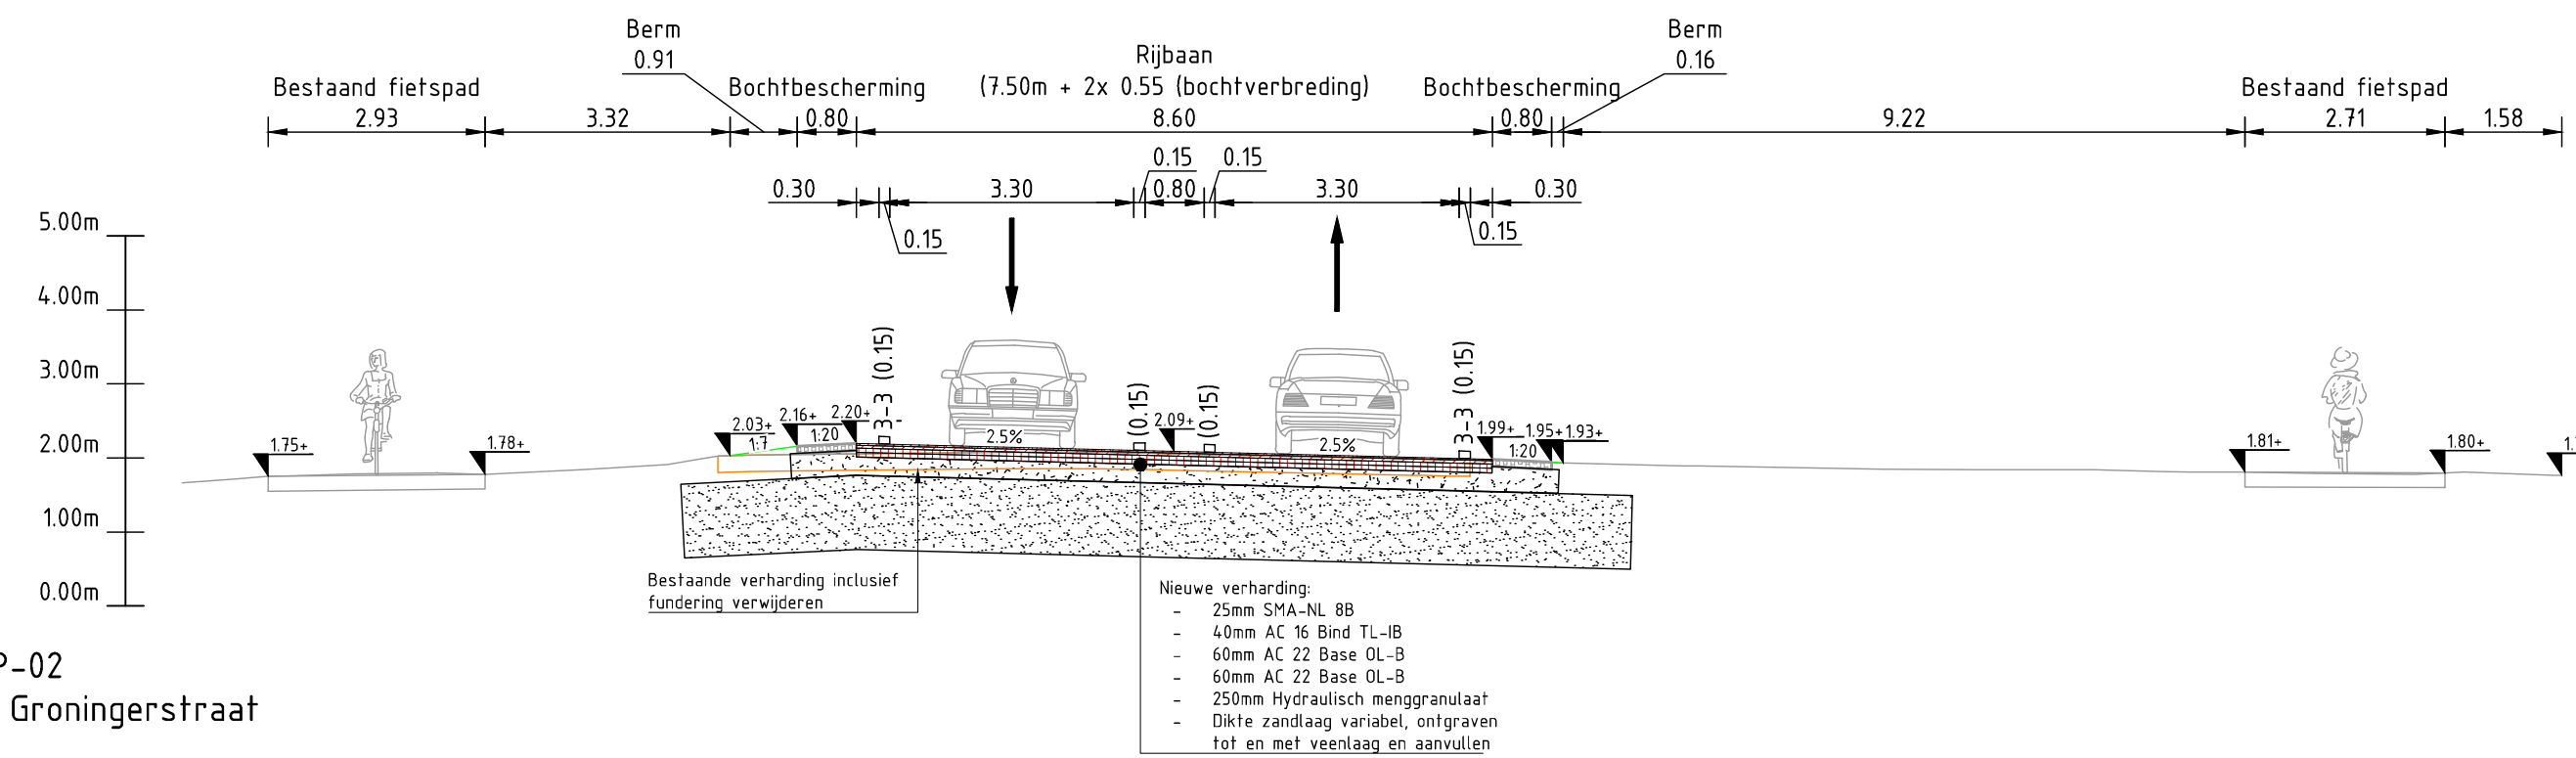


Dwarsprofiel DP-03
t.o.v. as ALM - Groningerstraat
Schaal 1:100

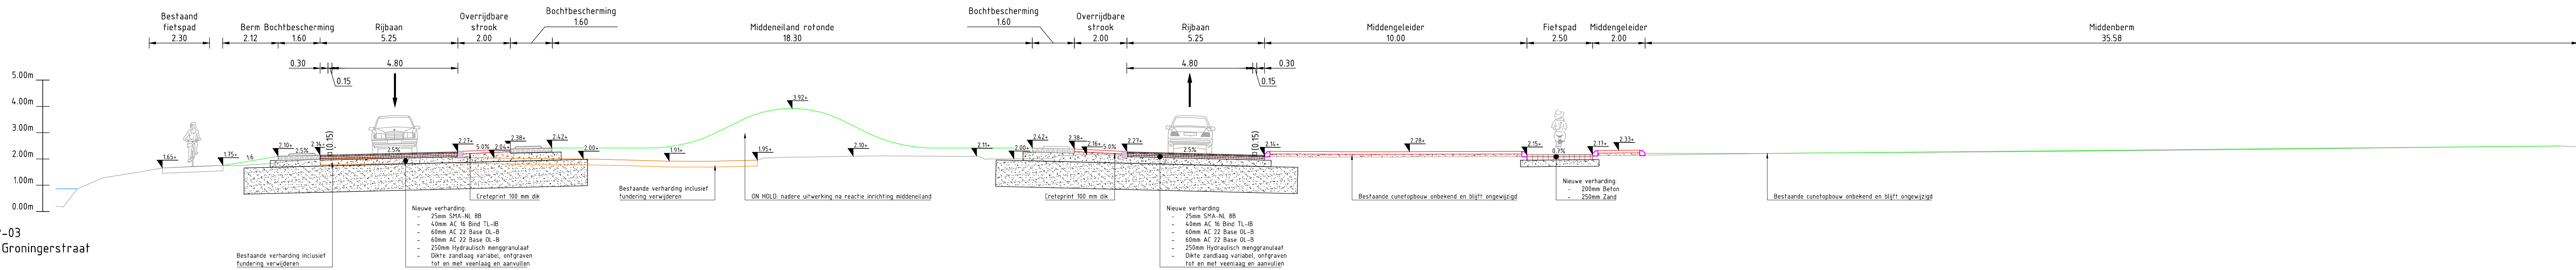


Dwarsprofiel DP-04
t.o.v. as ALM - Groningerstraat
Schaal 1:100

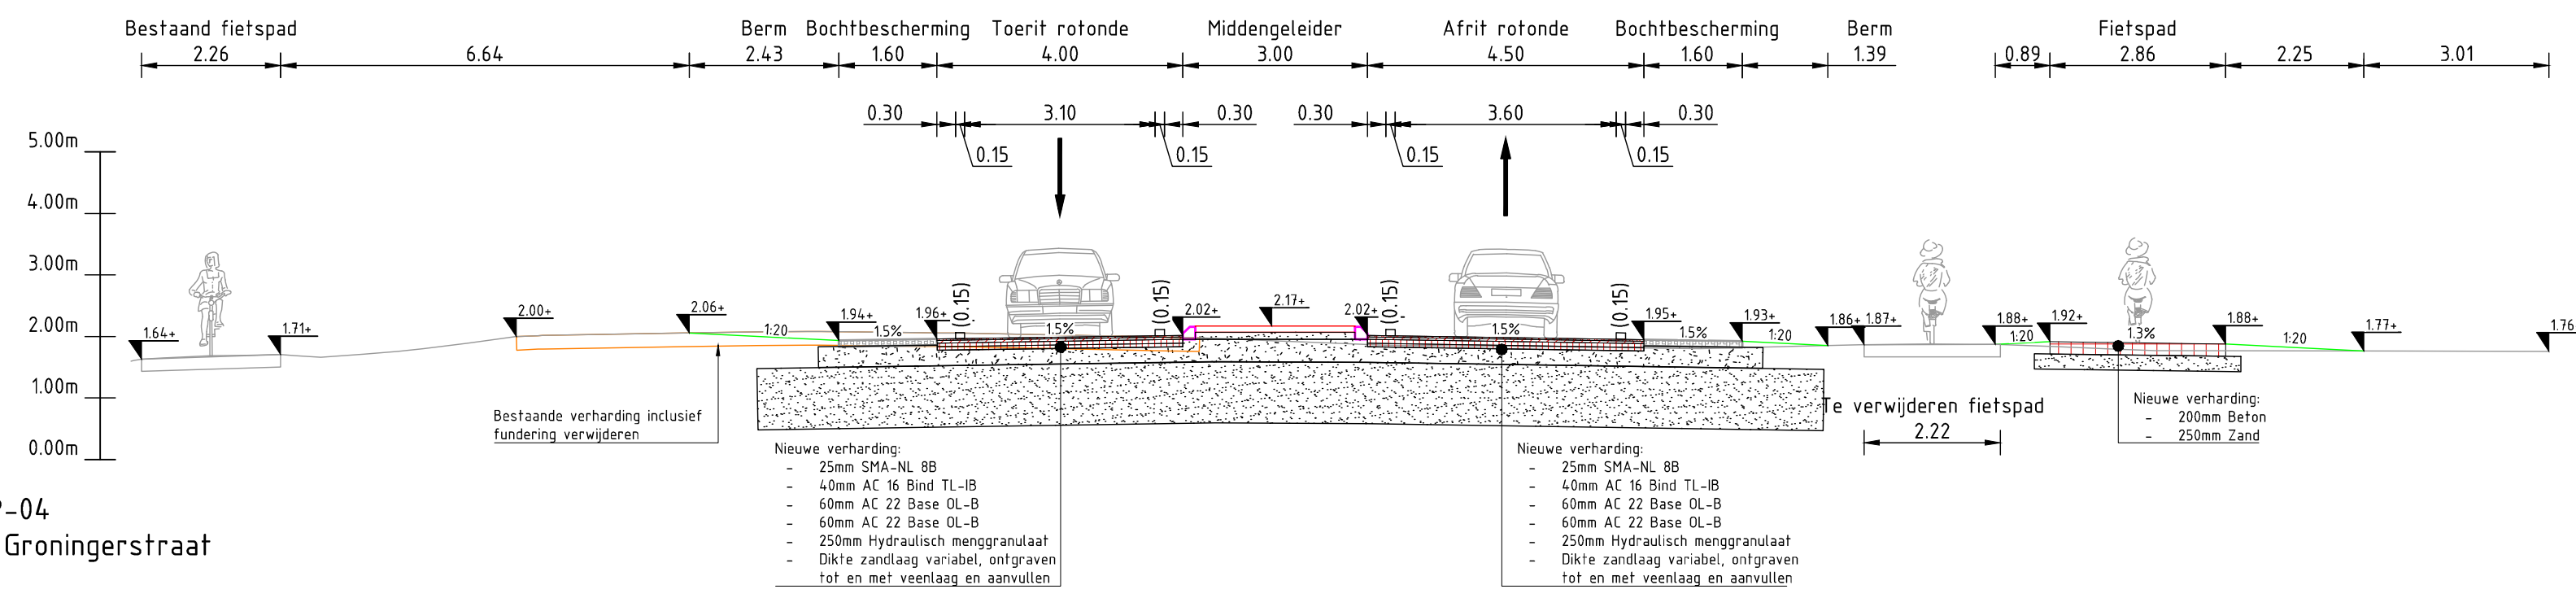



Dwarsprofiel DP-05
t.o.v. as ALM - Groningerstraat
Schaal 1:100

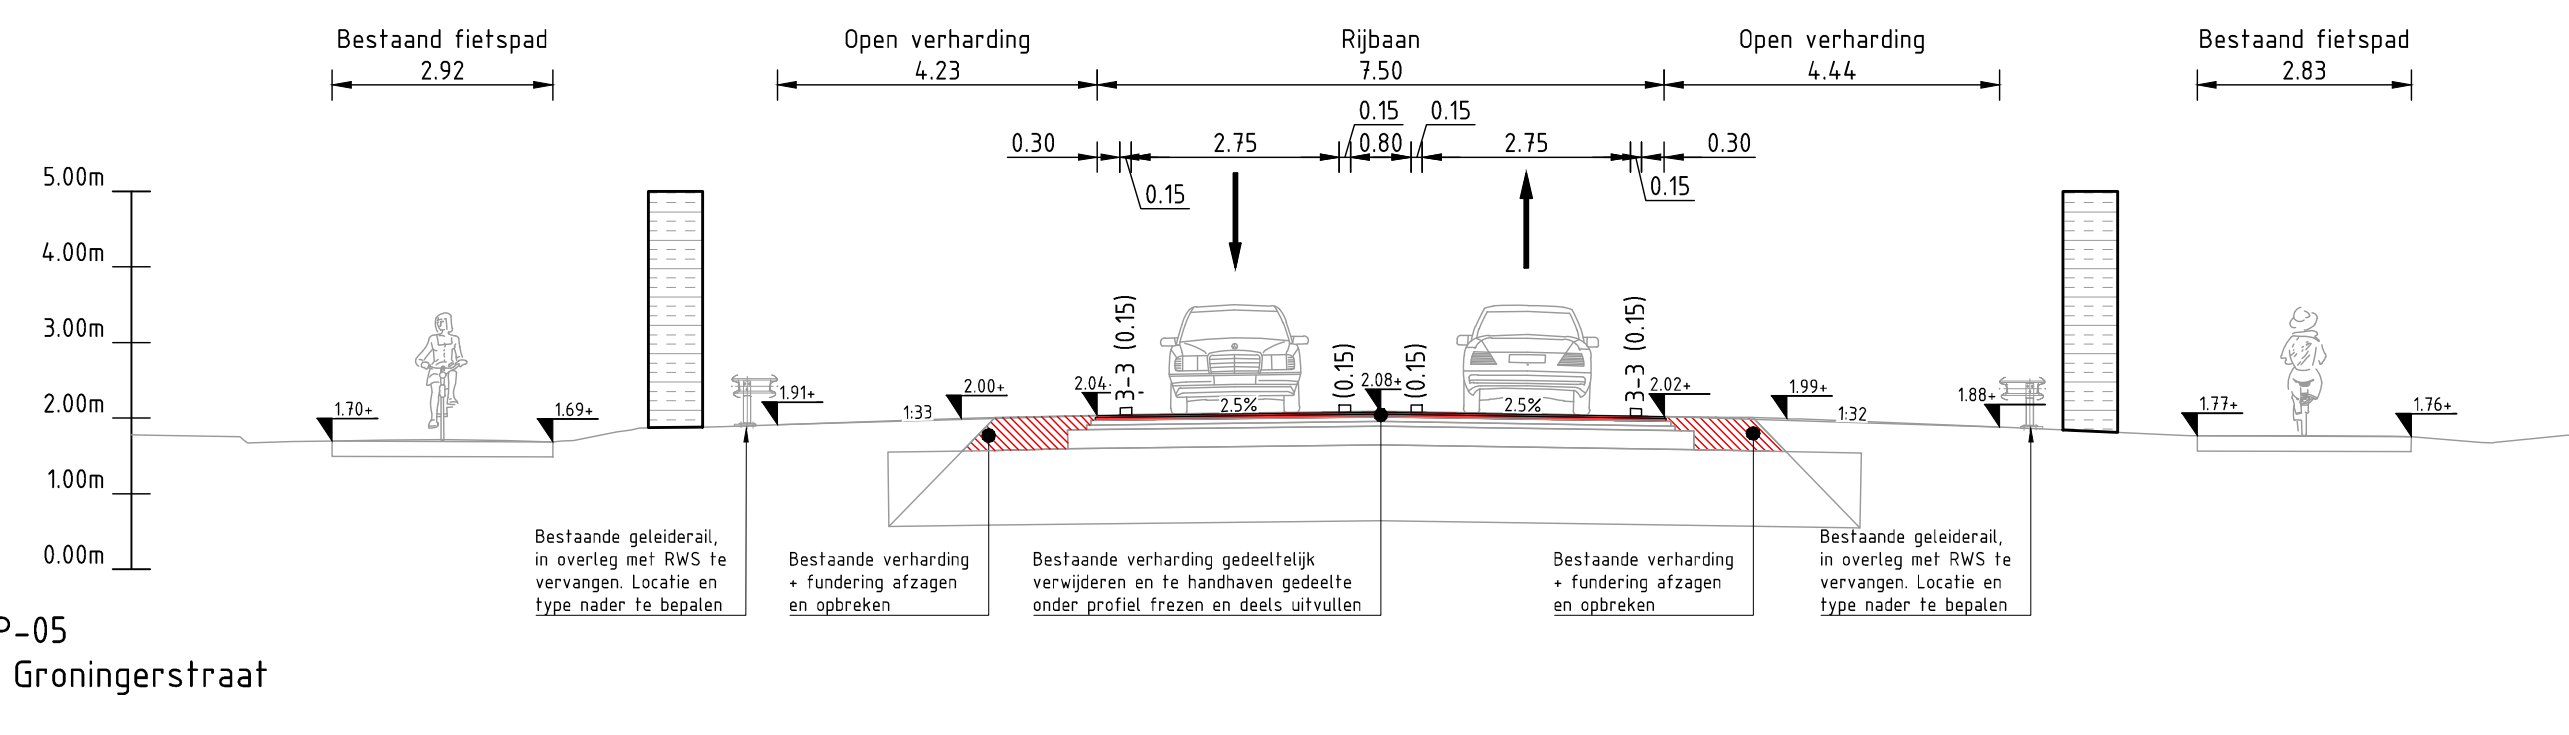

Dwarsprofiel DP-06
t.o.v. as ALM - Toerit
Schaal 1:100

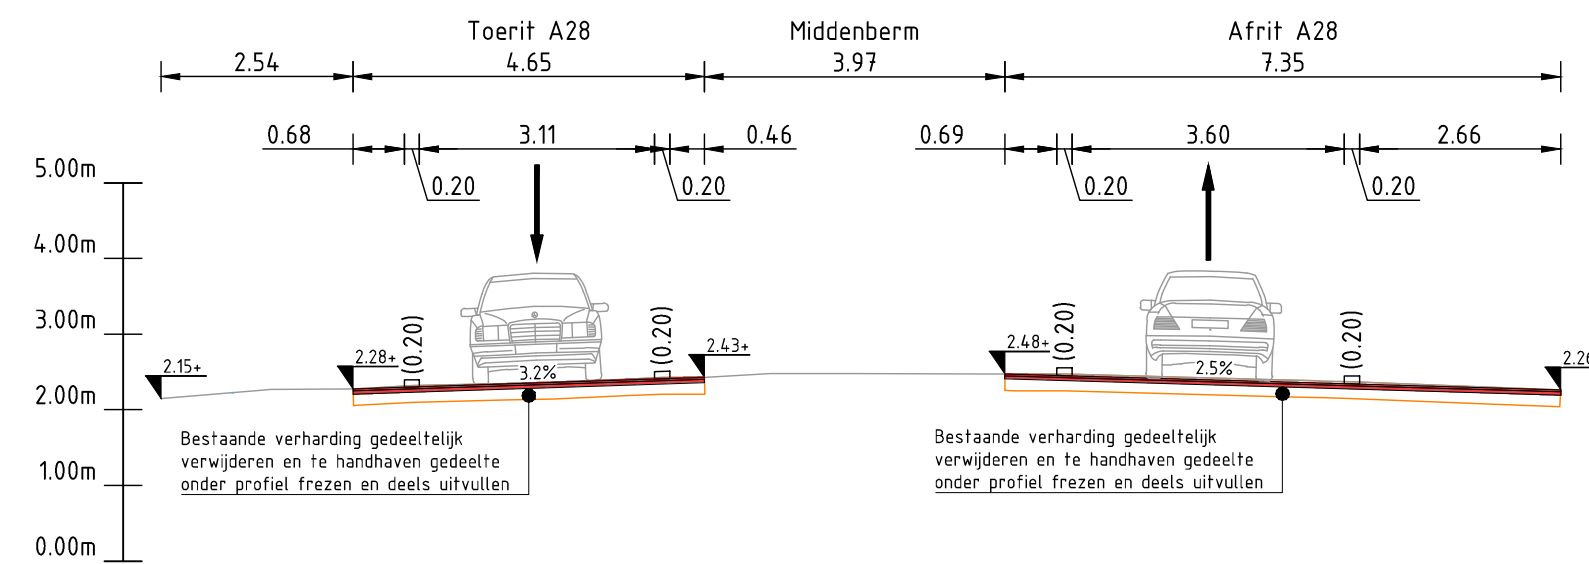

Dwarsprofiel DP-07
t.o.v. as ALM - Fietspad Zuid
Schaal 1:100

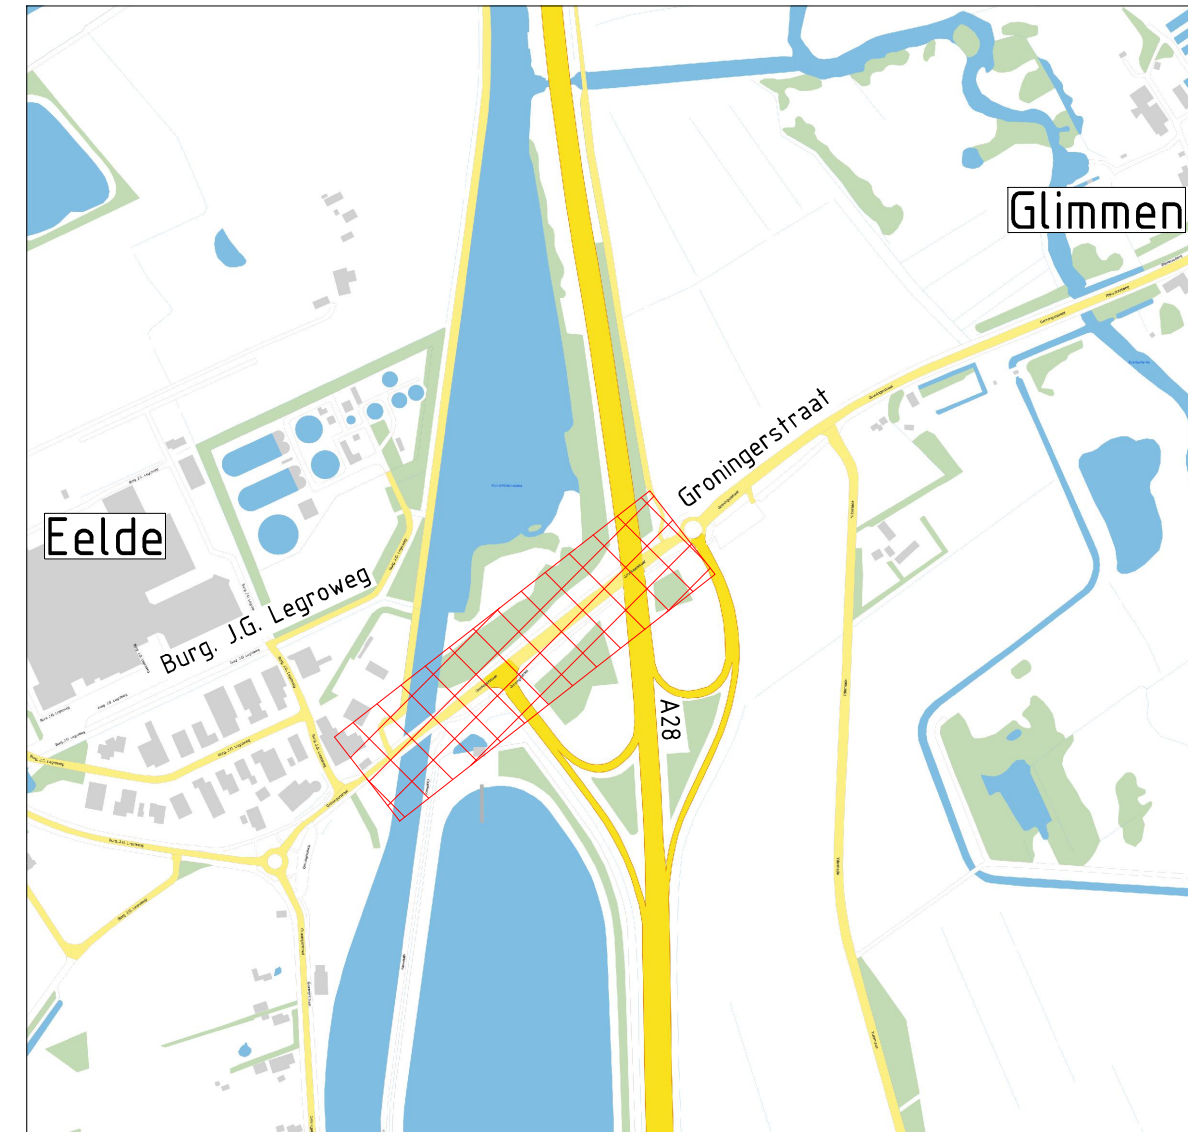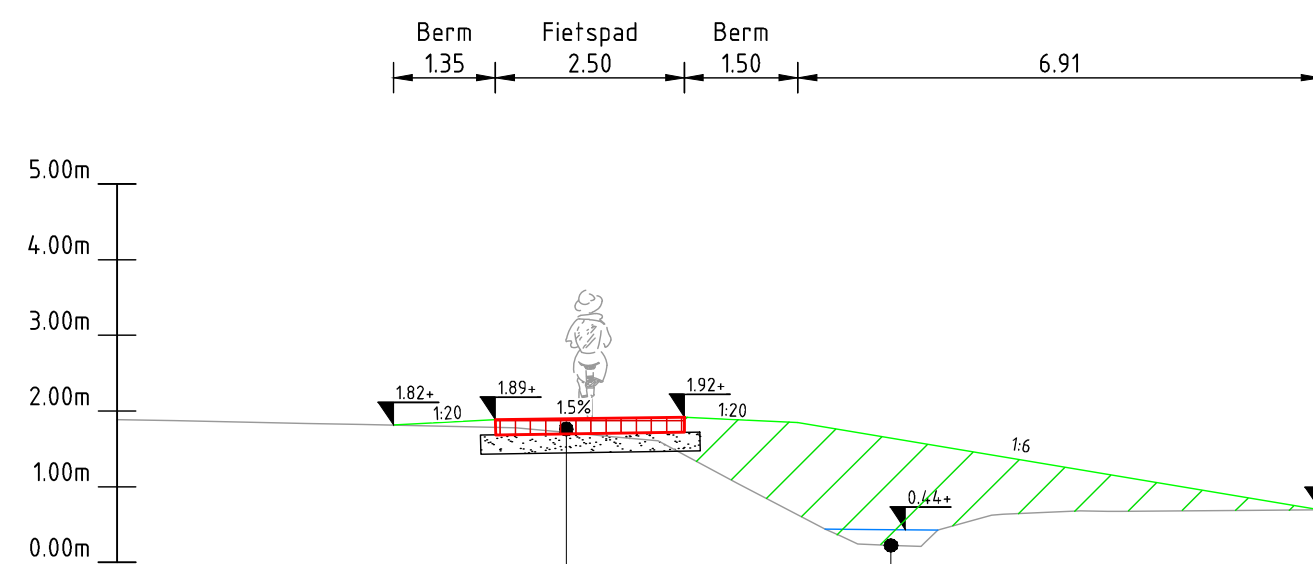

SITUATIE
SCHAAL 1:10000

LEGENDA

- Bestaande situatie:
- Maaiveld
 - Waterlijn
 - Fietspad
 - Bestaande verharding
 - Pijler viaduct
 - Voertuigkering
- Nieuwe situatie:
- Berm
 - Deklaag
 - Tussenlaag
 - Onderlaag
 - Menggranulaat
 - Zand
 - Fietspad
 - Bochtbescherming

0 1 2 3 4m Schaal 1:100				
Maten in meters, tenzij anders is vermeld Palmaten in meters t.o.v. N.A.P., tenzij anders is vermeld Materiaalmaten in millimeters, tenzij anders is vermeld Diameters in millimeters, tenzij anders is vermeld				
6.0	Diverse wijzigingen i.a.v. V162	N. Jansen	A. Visser	A. Visser
5.0	Verwerken van aanpakwijzen gemeente	N. Jansen	A. Visser	A. Visser
4.0	Eerste uitgave	N. Jansen	M. Krommer	A. Visser
3.0	Verwijdering	geen	geen	geen
Gemeente Tynaarlo		SCHAAL: Zie tek.		
Rotonde Groningerstraat WZ A28		FORMAAT: A1 (594x1470)		
Definitief ontwerp		BLAD N.B. A28		
Dwarsprofielen		03 van 05		
TITEL: Definitief		PROJECTNUMMER: 2023053		
TITEL: Definitief		STATUS: Definitief		
TITEL: Definitief		TITEL: Definitief		