




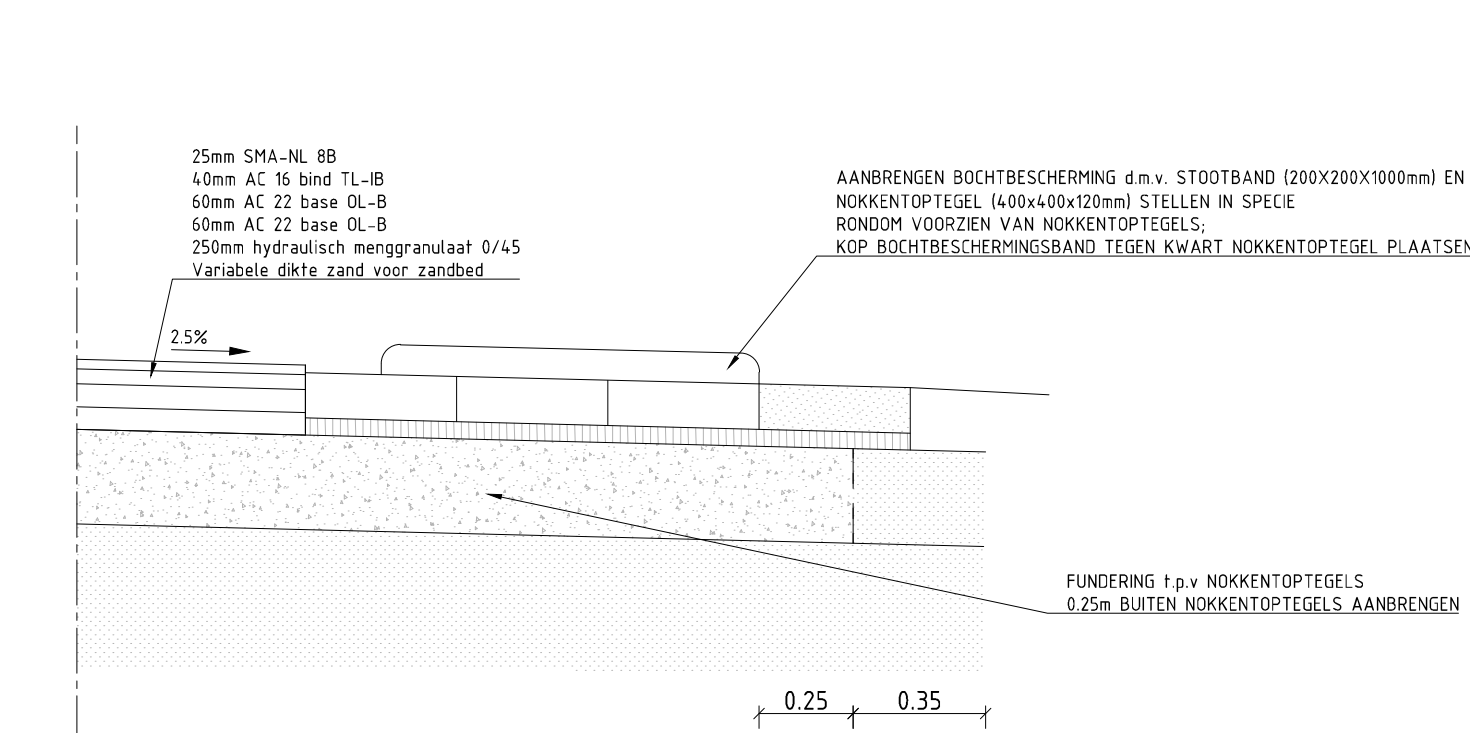


DETAIL A:
KANTOPSLUITING
schaal 1:20

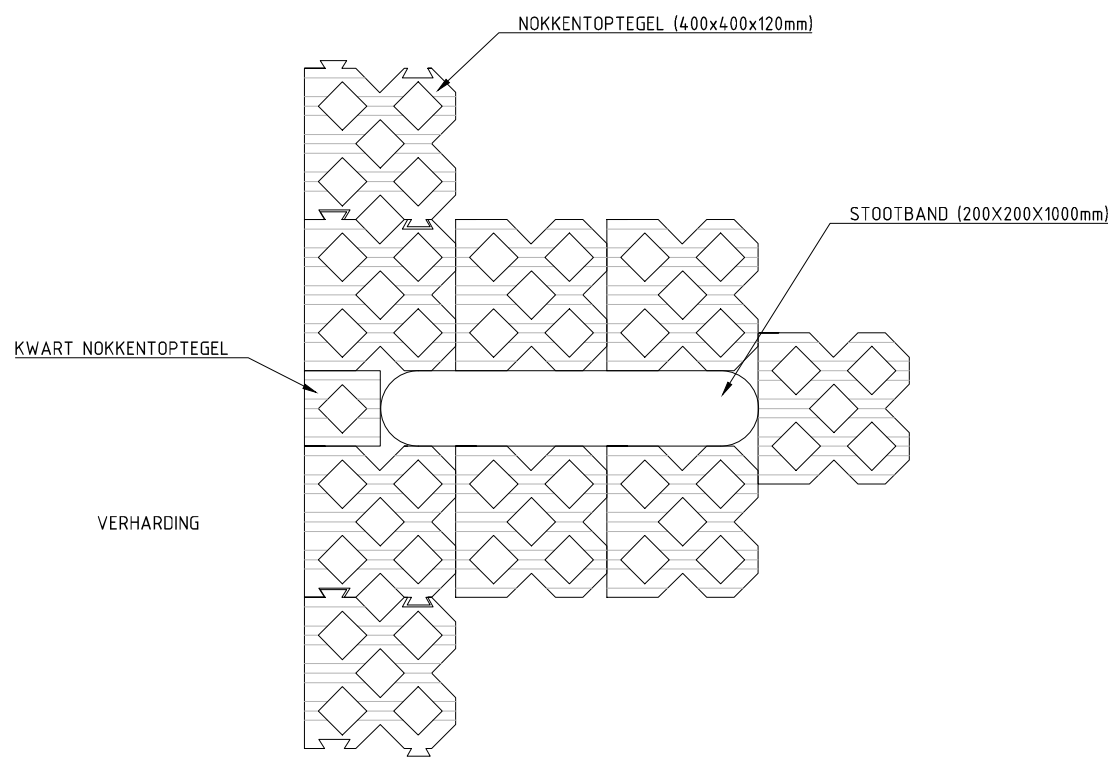


BOVENAANZICHT DETAIL A
KANTOPSLUITING
schaal 1:20

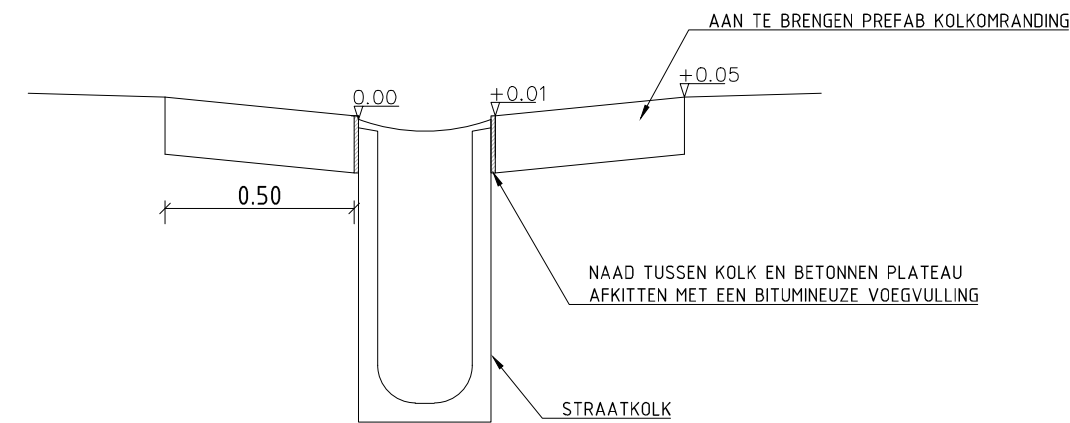


DETAIL C:
STRAATKOLK MET BETONPLATEAU
schaal 1:20

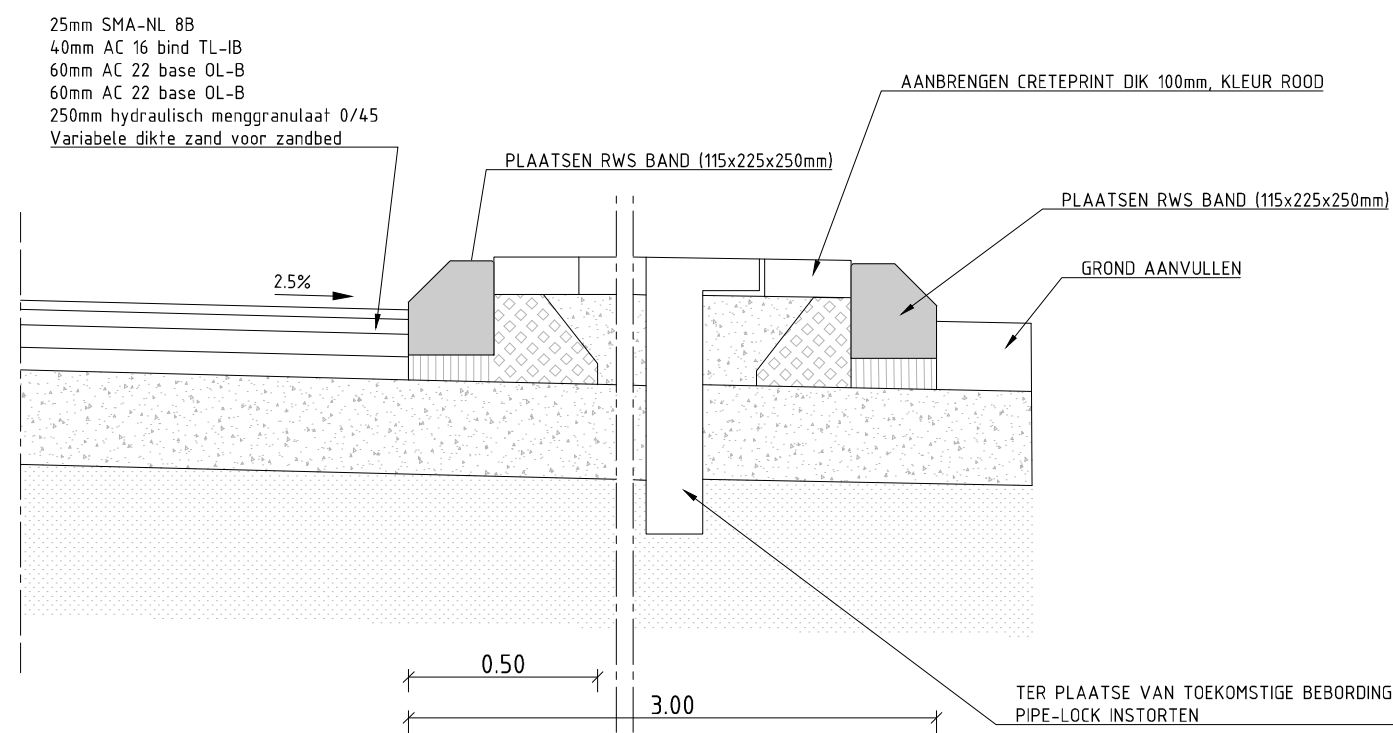

DETAIL B:
FIETSPADPLATEAU
schaal 1:20

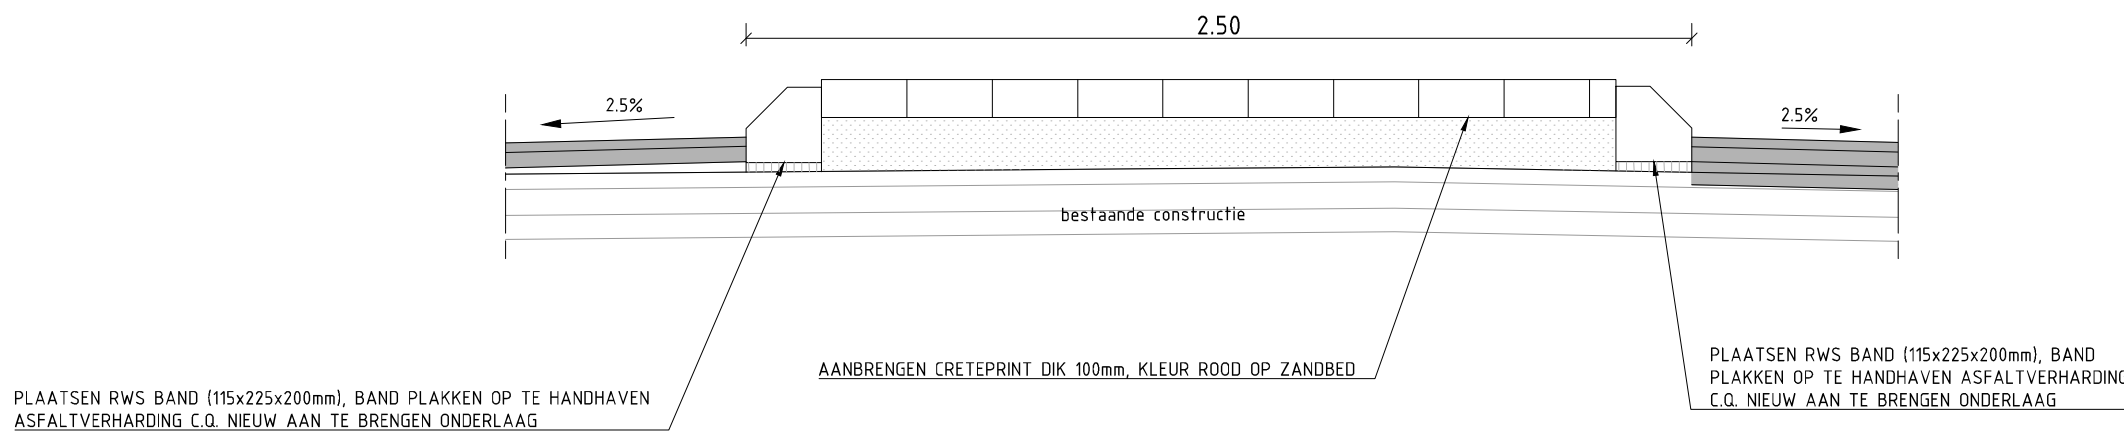

DETAIL D:
MIDDENGELEIDER
schaal 1:20

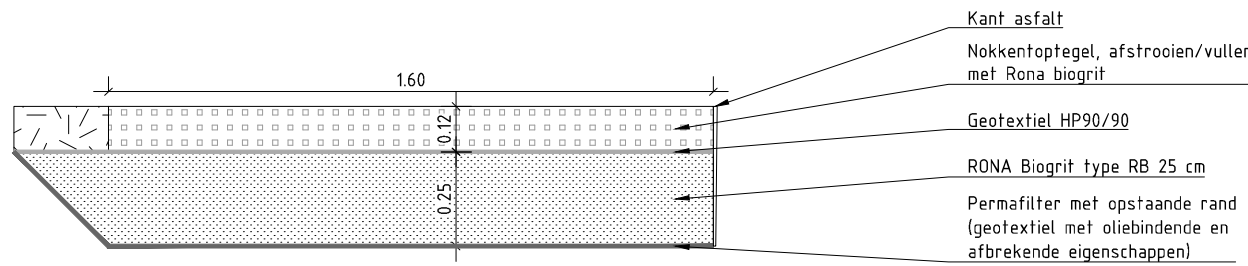

DETAIL E:
RONA ZELF REINIGENDE BERM
schaal 1:20

LEGENDA

Bestaande situatie

	Grond aanvullen
	Stelspecie
	Steunrug van stampbeton
	Hydraulisch menggranulaat, dik 250mm
	Cunetzand

Maakt deel uit van de volgende tekeningen:

- EEL-WE-SIT-DO_Ontwerp_rotonde_V14.0-Situatietekening
- EEL-WE-SIT-DO_Ontwerp_rotonde_V14.0-Lengteprofielen
- EEL-WE-SIT-DO_Ontwerp_rotonde_V14.0-Dwarsprofielen
- EEL-WE-SIT-DO_Ontwerp_rotonde_V14.0-Details
- EEL-WE-SIT-DO_Ontwerp_rotonde_V14.0-Opruimingstekening

Schaal 1:20

Maten in meters, tenzij anders is vermeld

Peilmaten in meters t.o.v. N.A.P., tenzij anders is vermeld

Materiaalmaten in millimeters, tenzij anders is vermeld

Diameters in millimeters, tenzij anders is vermeld

14.0	Diverse wijzigingen	N. Jansen	A. Visser	A. Visser	28-10-2025
13.0	Diverse wijzigingen	N. Jansen	A. Visser	A. Visser	29-09-2025
12.0	Diverse wijzigingen	N. Jansen	A. Visser	A. Visser	28-08-2025
11.0	Diverse wijzigingen	N. Jansen	A. Visser	A. Visser	16-07-2025
versie	omschrijving	getekend	gecontroleerd	vrage	datum

OPDRACHTGEVER	Gemeente Tynaarlo	SCHAAL	1:20
PROJECTOMSCHRIJVING	Rotonde Groningerstraat wZ A28	FORMAAT	A1 (594x841)
TEKENINGOMSCHRIJVING	Bestekstekeningen	BLAD IN BLADEN	04 van 05
Details		PROJECTNUMMER	2023053
TEKENINGNUMMER	EEL-WE-SIT-DO_Ontwerp_rotonde_V14.0		
STATUS	Definitief		

