




Dwarsprofiel DP-01
t.o.v. as ALM - Groningerstraat
Schaal 1:100

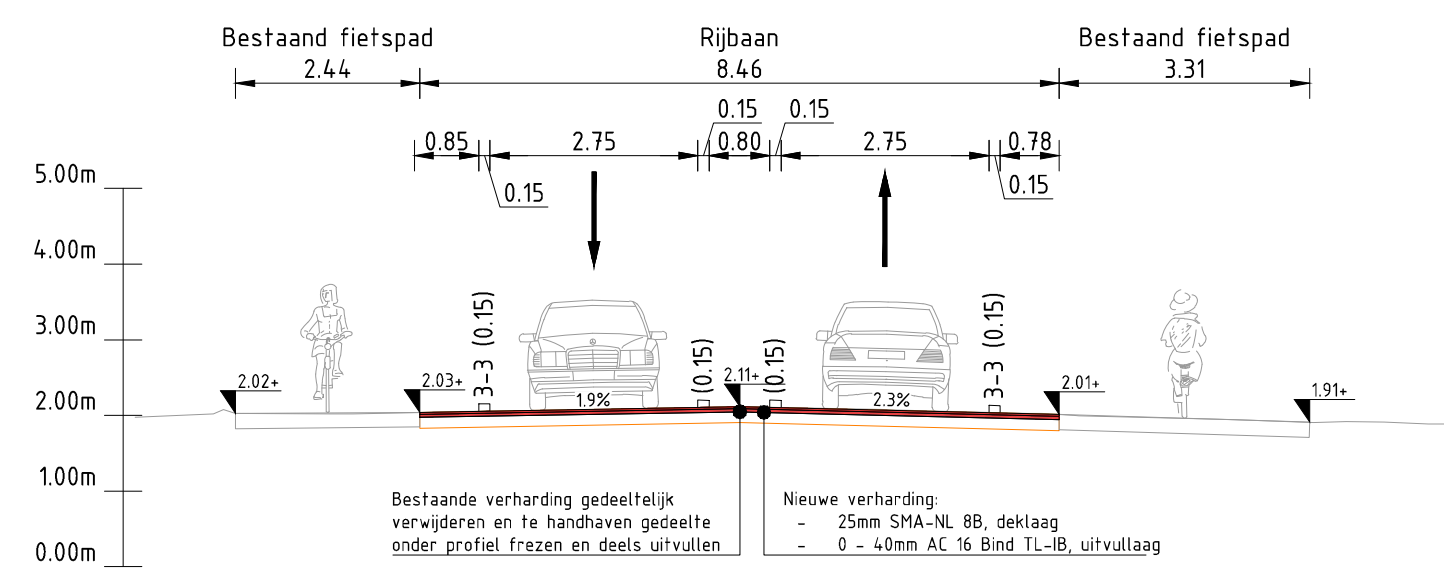


Dwarsprofiel DP-02
t.o.v. as ALM - Groningerstraat
Schaal 1:100

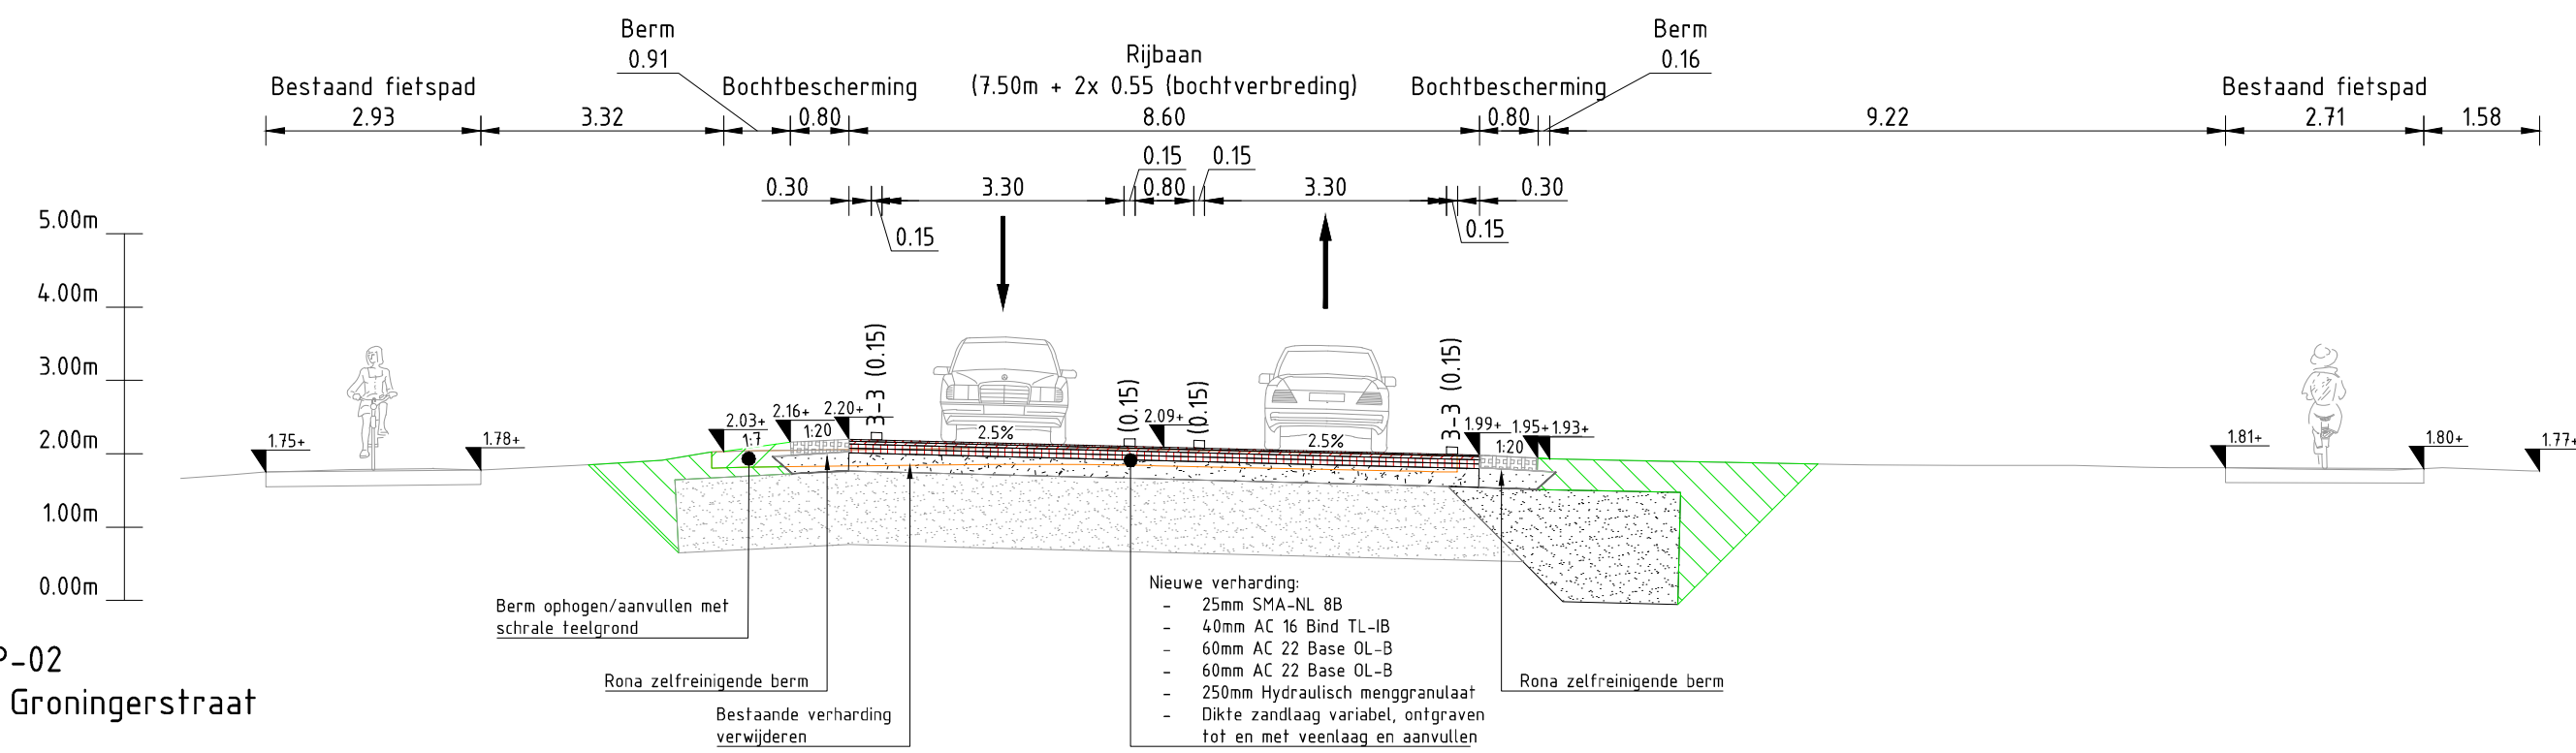


Dwarsprofiel DP-03
t.o.v. as ALM - Groningerstraat
Schaal 1:100

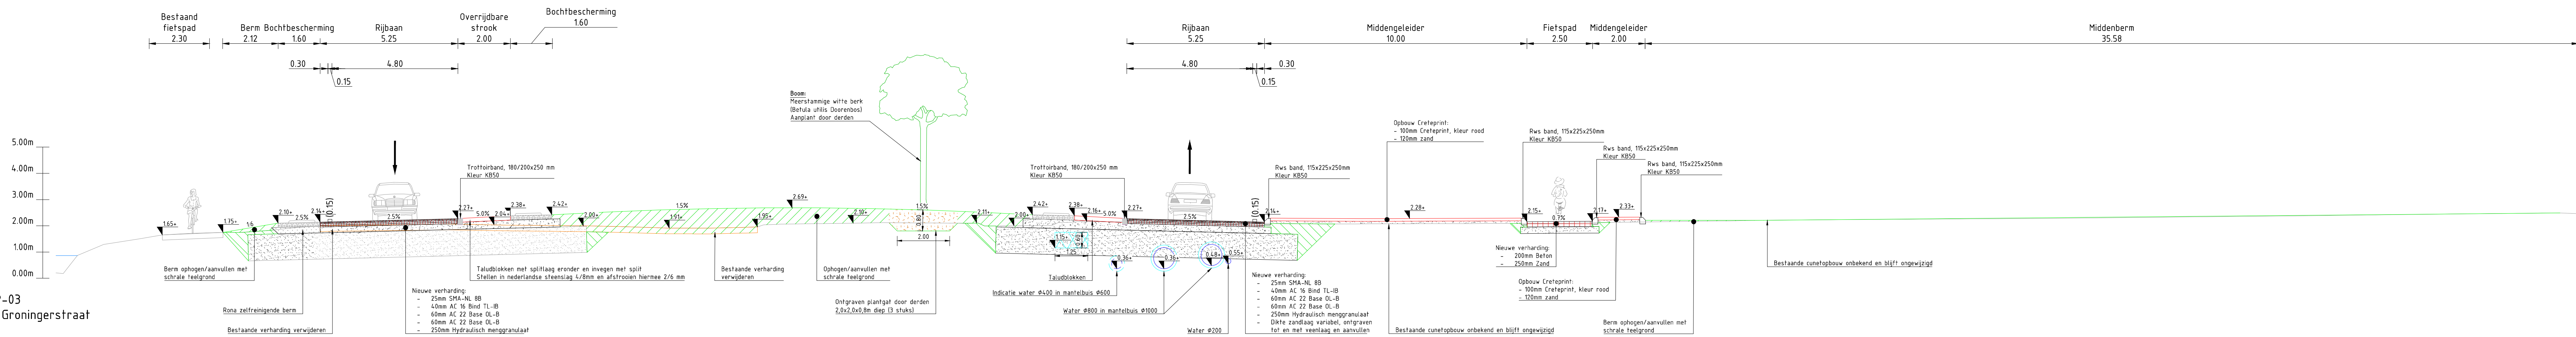


Dwarsprofiel DP-04
t.o.v. as ALM - Groningerstraat
Schaal 1:100

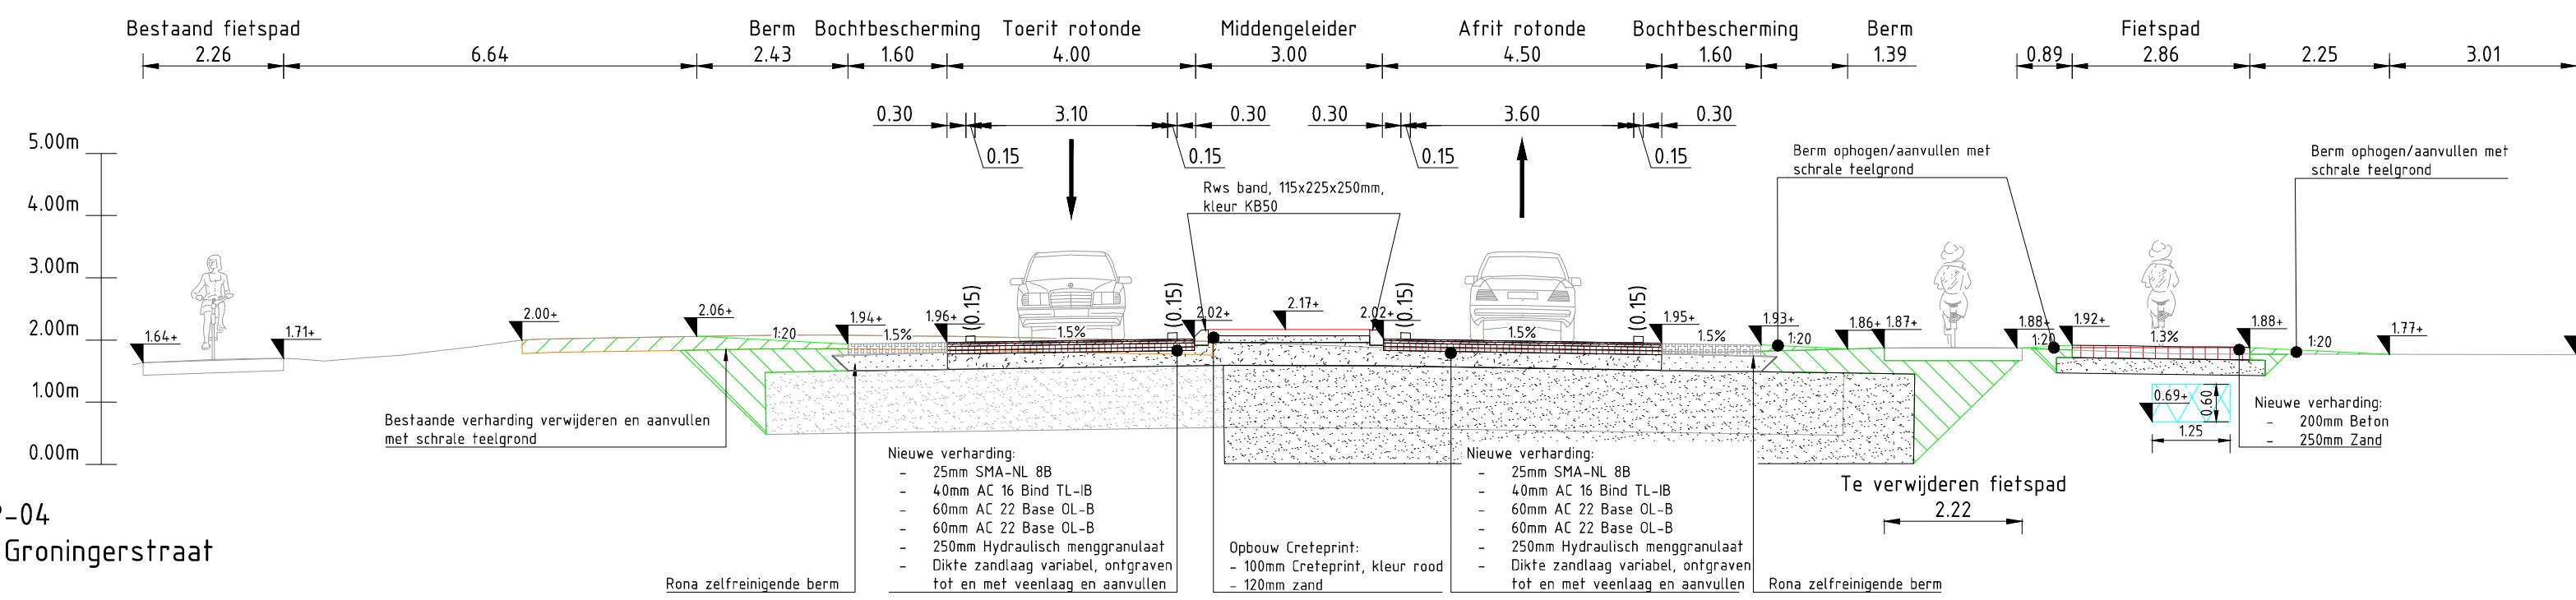


Dwarsprofiel DP-05
t.o.v. as ALM - Groningerstraat
Schaal 1:100

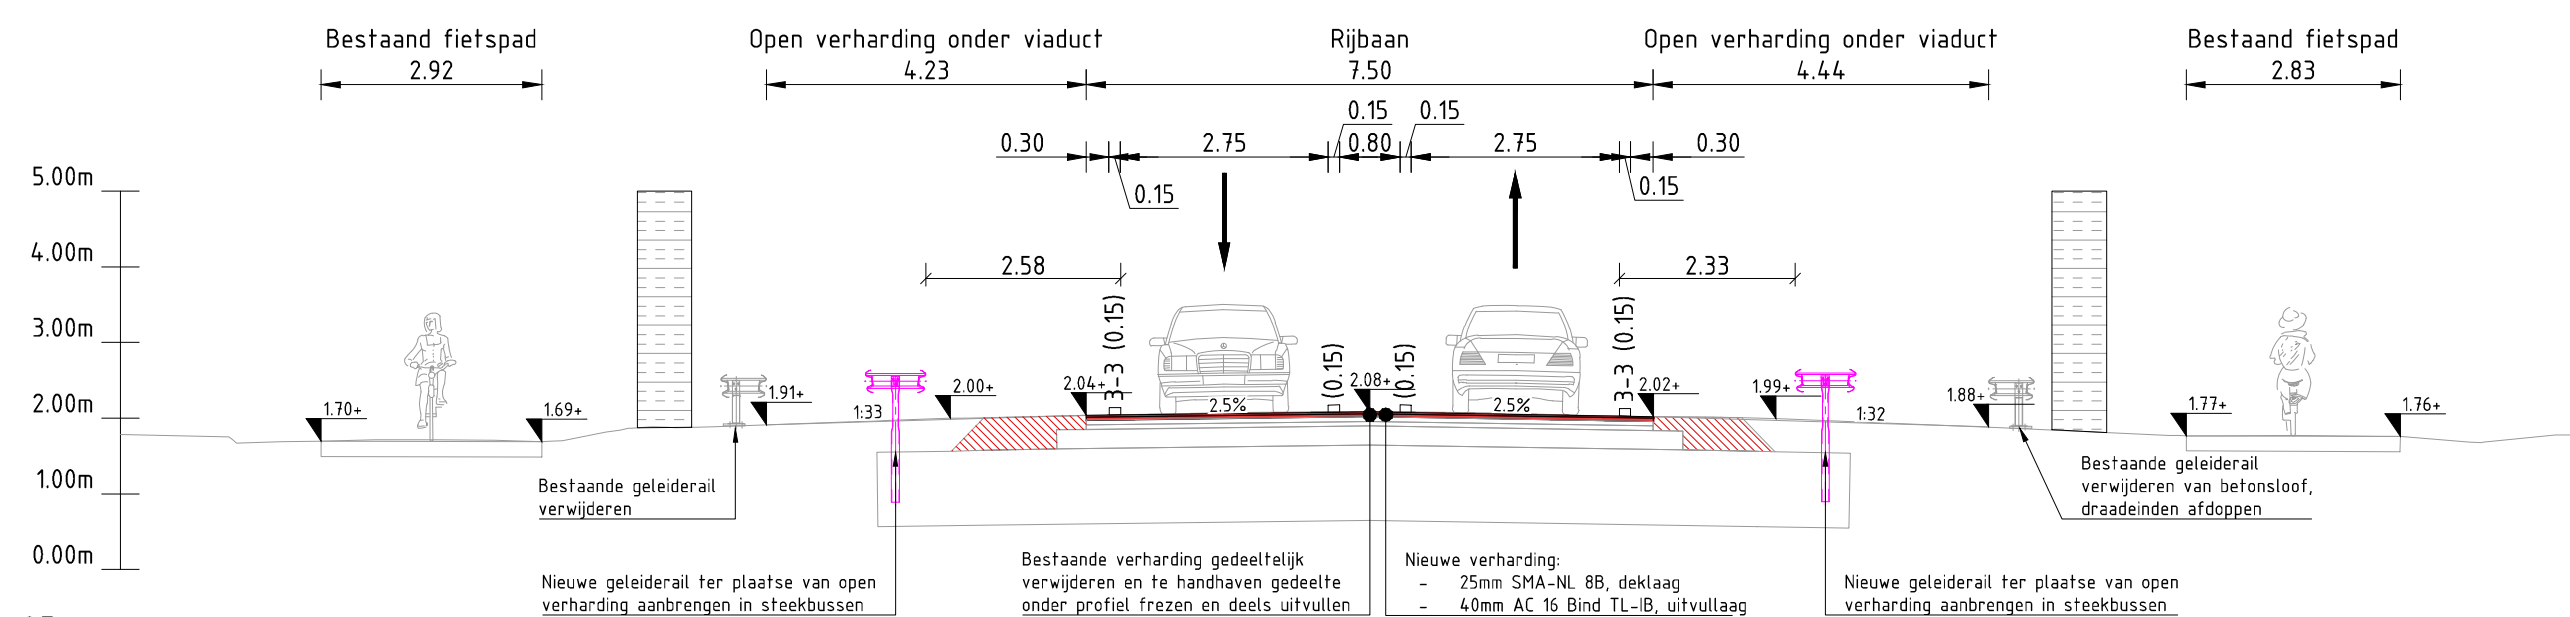



Dwarsprofiel DP-06
t.o.v. as ALM - Toerit
Schaal 1:100

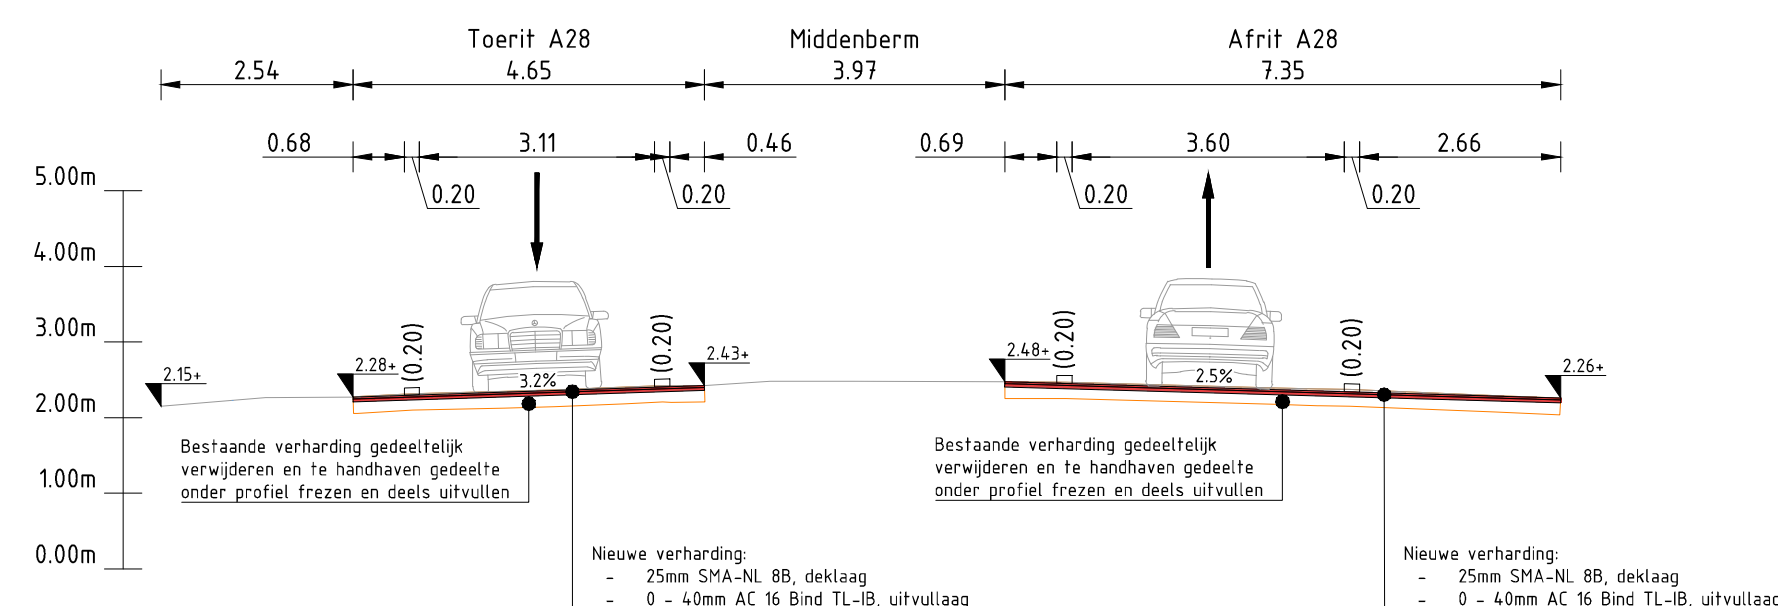

Dwarsprofiel DP-07
t.o.v. as ALM - Fietspad Zuid
Schaal 1:100

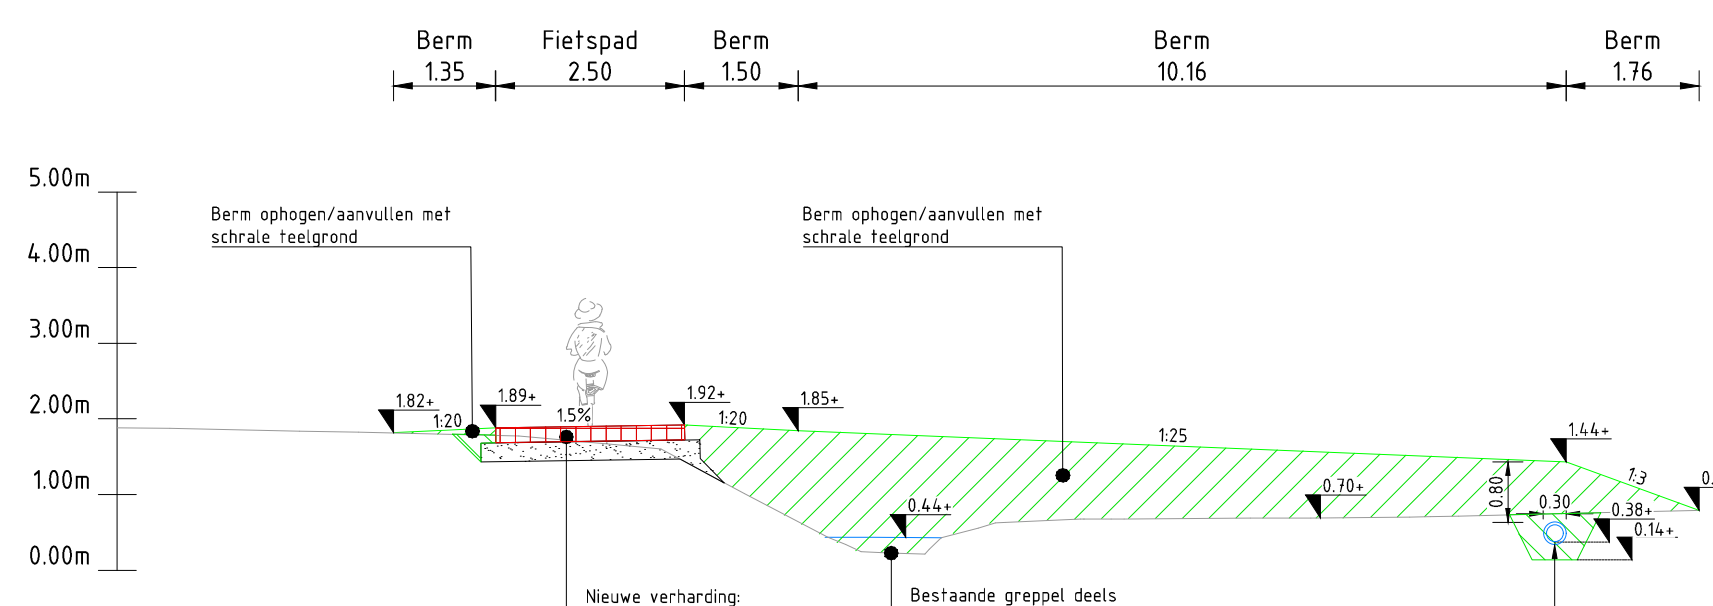

Dwarsprofiel DP-08
t.o.v. as ALM - Bestaande greppel
Schaal 1:100

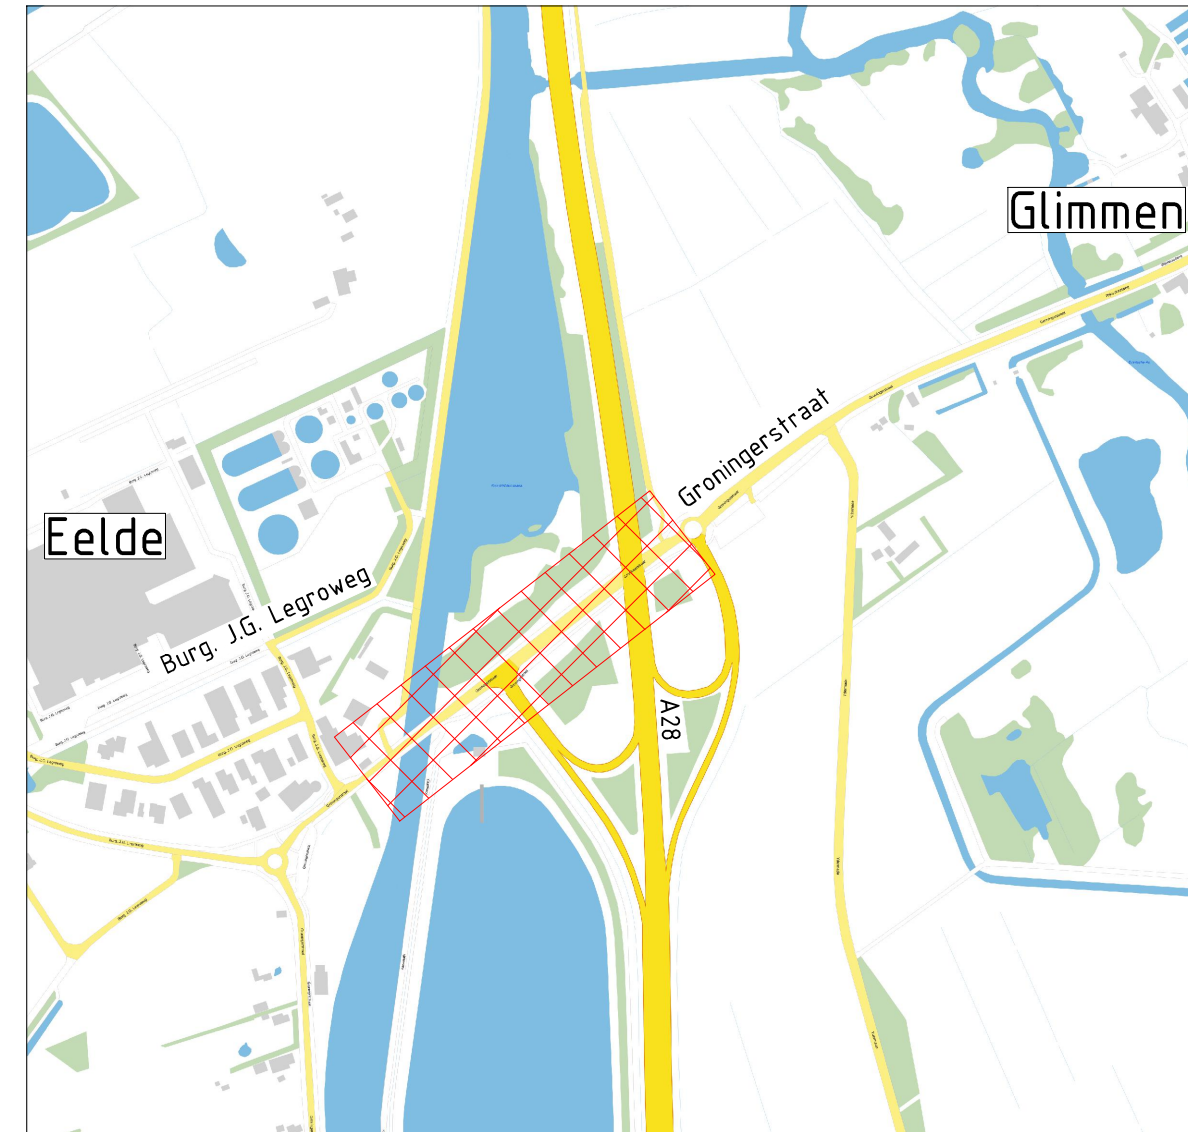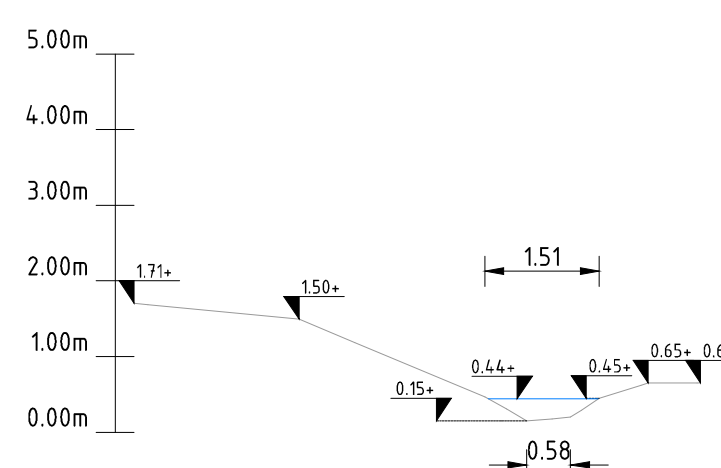

SITUATIE
SCHAAL 1:10000

LEGENDA

Bestaande situatie:

- Maaveld
- Waterlijn
- Fietspad
- Bestaande verharding
- Pijler viaduct
- Voertuigkering

Nieuwe situatie:

- Berm
- Deklaag
- Tussenlaag
- Onderlaag
- Hydraulisch menggranulaat
- Zand
- Fietspad
- Bochtbescherming
- Frezen asfalt
- Ontgraven
- Nutstrook

Maakt deel uit van de volgende tekeningen:

- EEL-WE-SIT-DO_01 Ontwerp_rotonde_V14.0-Situatietekening
- EEL-WE-SIT-DO_02 Ontwerp_rotonde_V14.0-Lengteprofielen
- EEL-WE-SIT-DO_03 Ontwerp_rotonde_V14.0-Dwarsprofielen
- EEL-WE-SIT-DO_04 Ontwerp_rotonde_V14.0-Detail
- EEL-WE-SIT-DO_05 Ontwerp_rotonde_V14.0-Opruimingstekening

Schaal 1:100

Maten in meters, tenzij anders is vermeld
Palmaten in meters t.o.v. N.A.P., tenzij anders is vermeld
Materiaalmaten in millimeters, tenzij anders is vermeld
Diameters in millimeters, tenzij anders is vermeld

14.0	Diverse wijzigingen	N. Jansen	A. Visser	A. Visser	28-10-2025
13.0	Diverse wijzigingen	N. Jansen	A. Visser	A. Visser	29-10-2025
12.0	Diverse wijzigingen	N. Jansen	A. Visser	A. Visser	29-10-2025
11.0	Diverse wijzigingen	N. Jansen	A. Visser	A. Visser	18-07-2025
10.0	Diverse wijzigingen	N. Jansen	A. Visser	A. Visser	18-07-2025

OPDRACHTGEVER: Gemeente Tynaarlo

PROJECTOMSCHRIJVING: Rotonde Groningerstraat WZ A28

TECHNIEKOMSCHRIJVING: Bestekstekeningen

Bestektekeningen

Dwarsprofielen

TEKENINGNUMMER: EEL-WE-SIT-DO_01 Ontwerp_rotonde_V14.0

STATUS: Definitief

SCHAAL: 1:100

FORMAAT: A1 (594x1470)

BLAD N. VAN DE

03 van 05

PROJECTNUMMER: 2023053

www.ita-advies.nl