


Legenda			
	Kadastrale grens		Asfaltverharding
	Opstuitband		Betonverharding
	Trotoirband		Betontegels
	Rijwielpadband		Straatbakstenen, kleur geel dikformaat, alleboogverband
	Goortegel		Straatbakstenen, kleur rood dikformaat, keperverband
	Molgoot		Gazon
	Inritblokken		Te kappen boom
	Busperronband		Bestaande boom
	Straatkolk		Lichtmast
	Trotoirkolk		

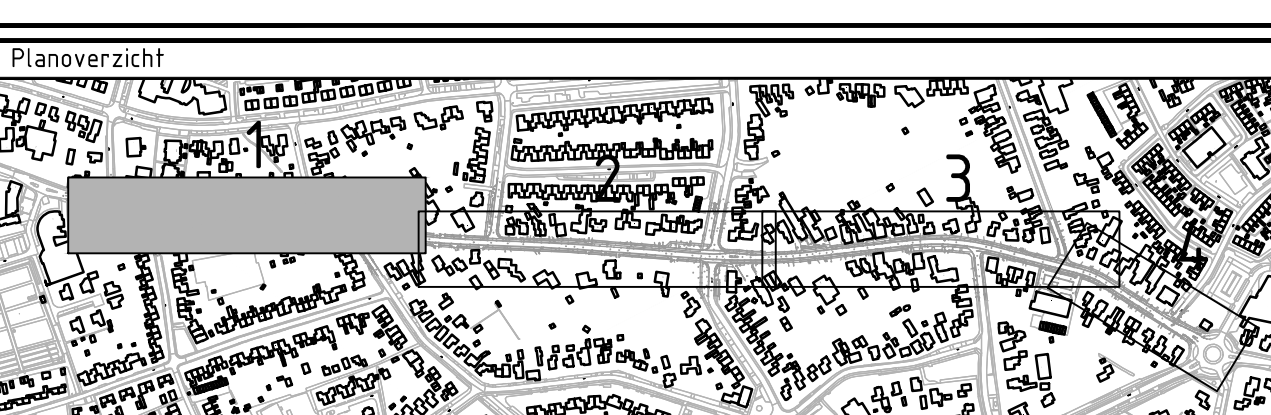

Versie			
15	Ontwerpfase	Get.	Con.
16	Ontwerpfase	Get.	Con.

Opdrachtgever			
Gemeente Tynaarlo			Contact M. Falkerts

Advies- en Ingenieursorganisatie			
ARCADIS			Architect Contact J. Ottema

Project			
Hoofdweg Eelde - Paterswolde			Contact J. Ottema

Project			
Projectnummer : C05072.000006			Contact J. Ottema

Project			
Fase : Technisch ontwerp / Bestek			Contact J. Ottema

Project			
Onderwerp : Presentatietekening herinrichting Hoofdweg Eelde-Paterswolde			Contact J. Ottema

Project			
Schaal : 1:200			Status : Concept

Project			
Contractnummer : 1			Status : Concept

Project			
Tekeningnummer : 1			Status : Concept

Project			
Bladformaat : A2			Status : Concept

Project			
Bladnummer : 1 van 4			Status : Concept

Project			
HWE-ARC-SI-00-DR-CE-DO-0300			Status : Concept

Project			
Versie : 16			Status : Concept