




Legenda	
	Kadastrale grens
	Opstuitband
	Trotoirband
	Rijwielpadband
	Goottegel
	Molgoot
	Inritblokken
	Busperronband
	Straatkolk
	Trotoirkolk
	Asfaltverharding
	Betonverharding
	Betontegels
	Straatbakstenen, kleur geel dikformaat, alleboogverband
	Straatbakstenen, kleur rood dikformaat, keperverband
	Gazon
	Te kappen boom
	Bestaande boom
	Lichtmast

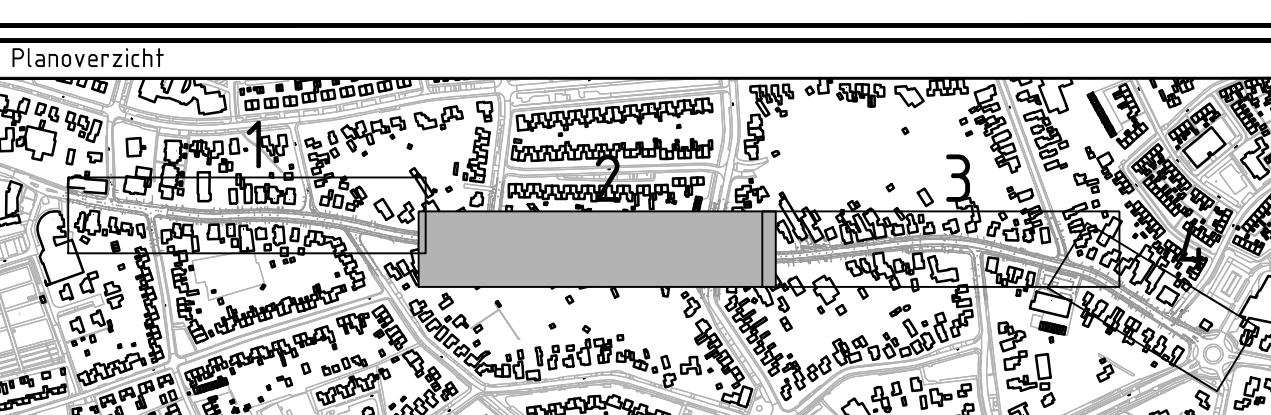

Conclusie	Get.	Con.	Vrij.
16	Deschrijving T.b.v. bevoegdverord. 01-11-2019	Con. P. Stork	Vrij. J. Ottema

Opdrachtgever
Gemeente Tynaarlo

Advies- en Ingenieursorganisatie
ARCADIS

Project
Hoofdweg Eelde - Paterswolde

Projectnummer : C05072.000006
Fase : Technisch ontwerp / Bestel

Onderwerp : Presentatietekening herinrichting
Hoofdweg Eelde-Paterswolde

Schaal : 1:200
Contractnummer : Bladnummer : 2 van 4

Tekeningnummer : Status : Concept

HWE-ARC-SI-00-DR-CE-DO-0300

16