


Legenda			
	Kadastrale grens		Asfaltverharding
	Opsluitband		Betonverharding
	Trotoirband		Betontegels
	Rijwielpadband		Straatbakstenen, kleur geel dikformaat, alleboogverband
	Goottegel		Straatbakstenen, kleur rood dikformaat, kepperverband
	Molgoot		Gazon
	Inritblokken		Te knippen boom
	Busperronband		Bestaande boom
	Straatkolk		Lichtmast
	Trotoirkolk		

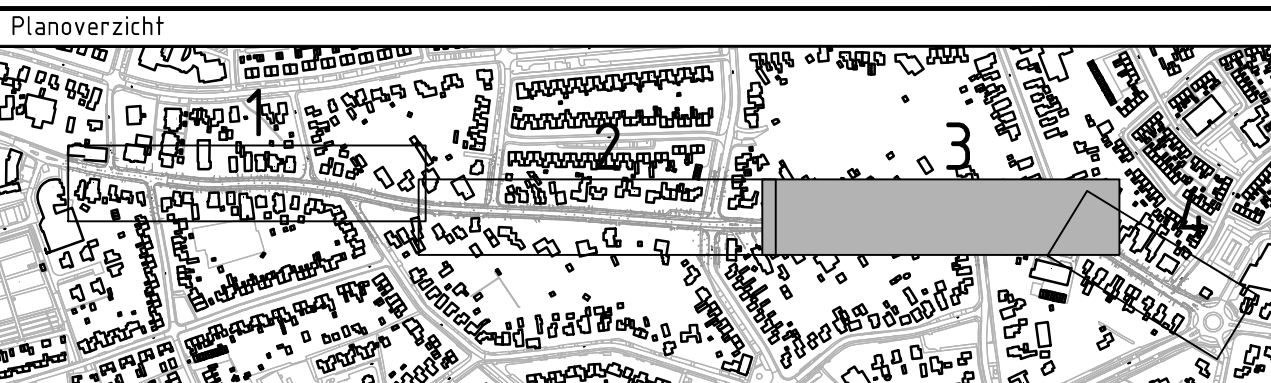

Conclusie	Get.	Con.	Vrij.
16	16-11-2019	Con. P. Stork	Vrij. J. Ottema

Opdrachtgever
Gemeente Tynaarlo

Advies- en Ingenieursorganisatie
ARCADIS

Project
Hoofdweg Eelde - Paterswolde

Projectnummer : C05072.000006
Fase : Technisch ontwerp / Bestek

Onderwerp : Presentatietekening herinrichting
Hoofdweg Eelde-Paterswolde

Schaal : 1:200
Bladformaat : A2
Bladnummer : 3 van 4
Status : Concept

Tekeningnummer : HWE-ARC-SI-00-DR-CE-DO-0300
Versie : 16