
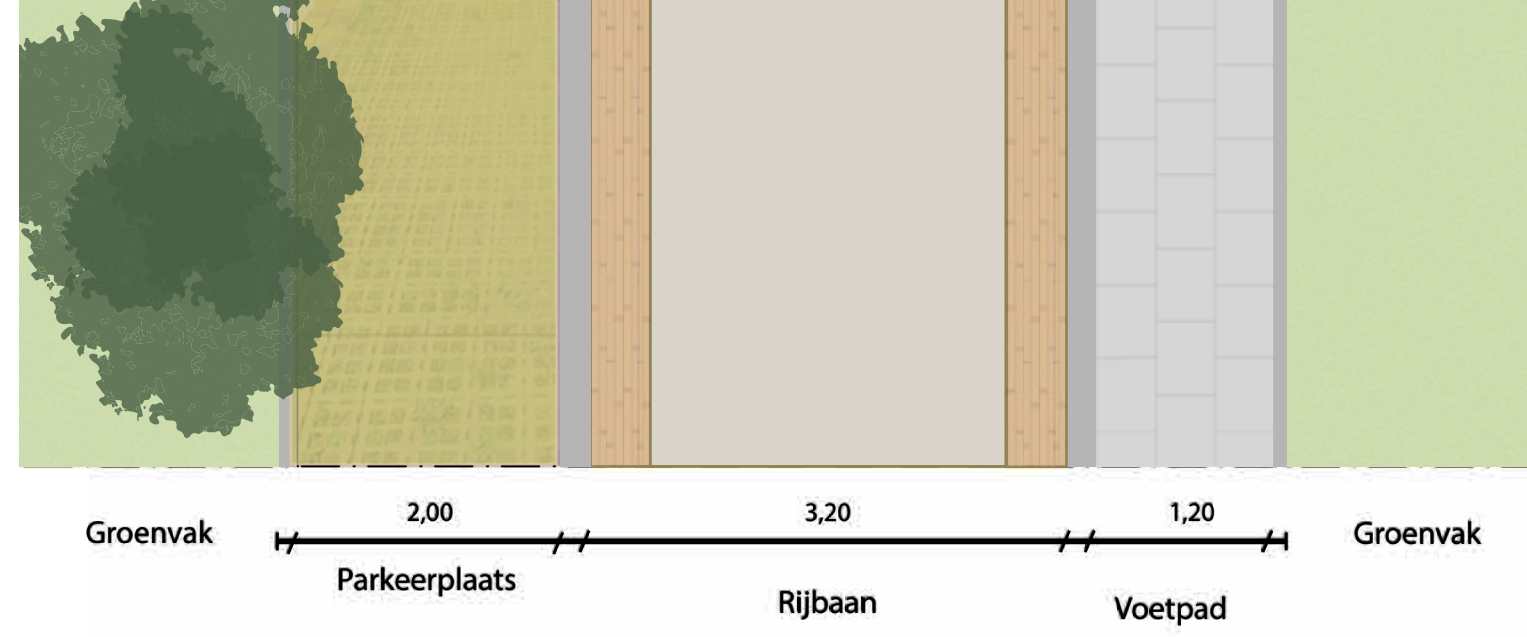
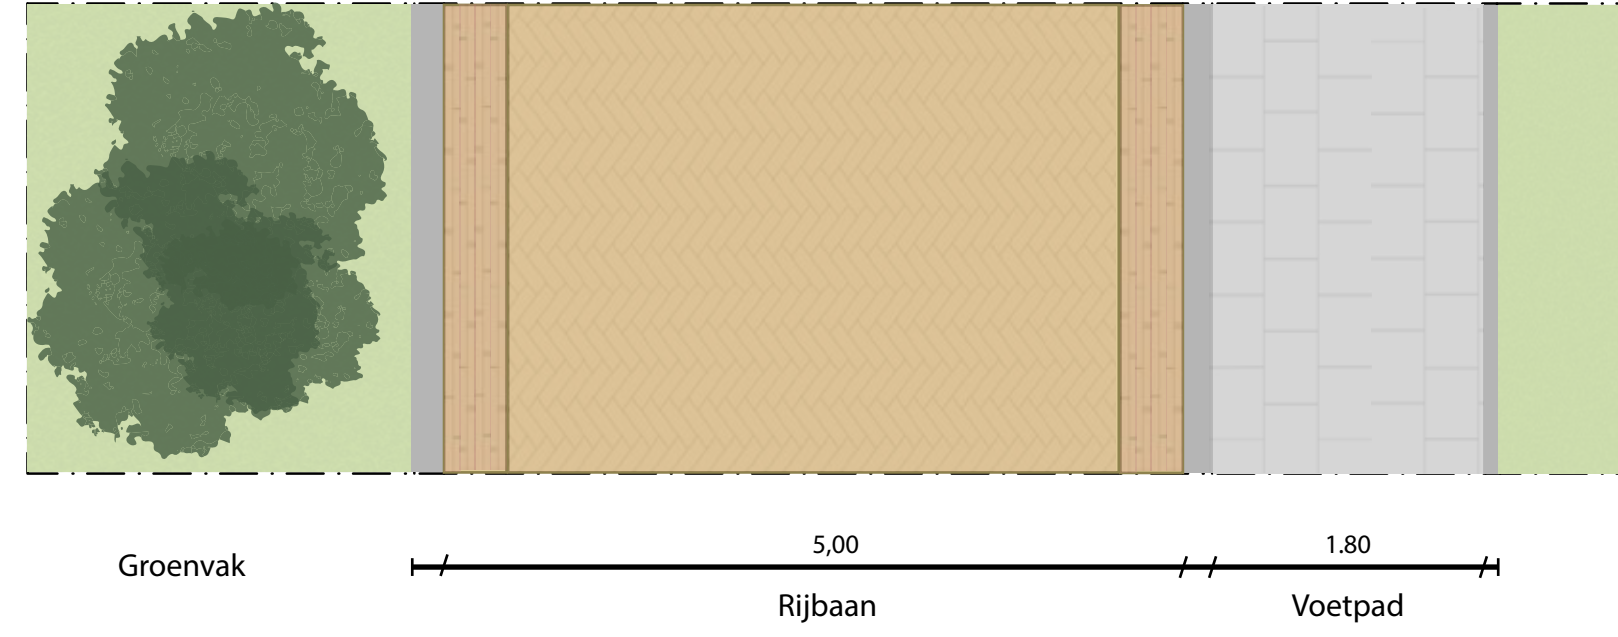
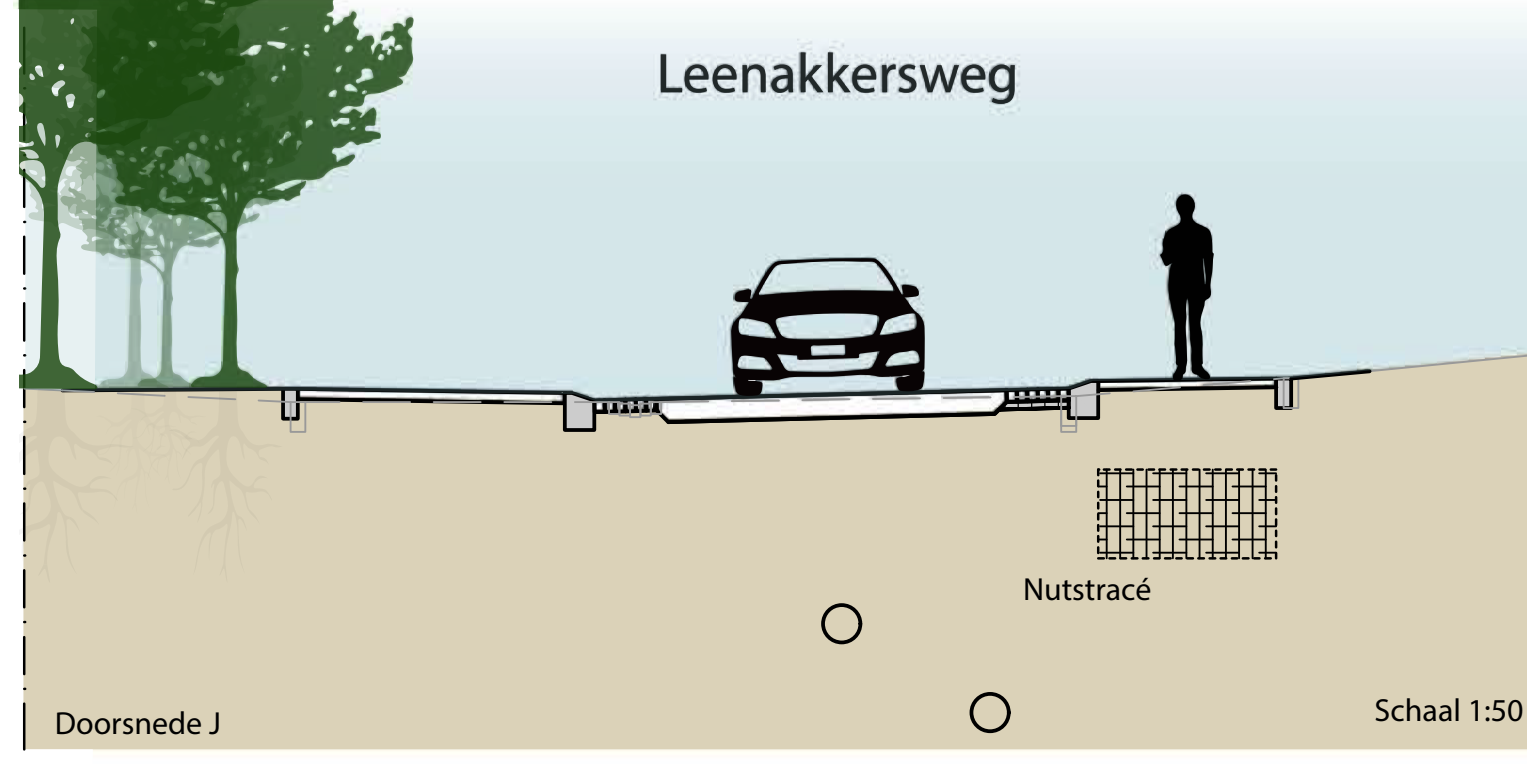
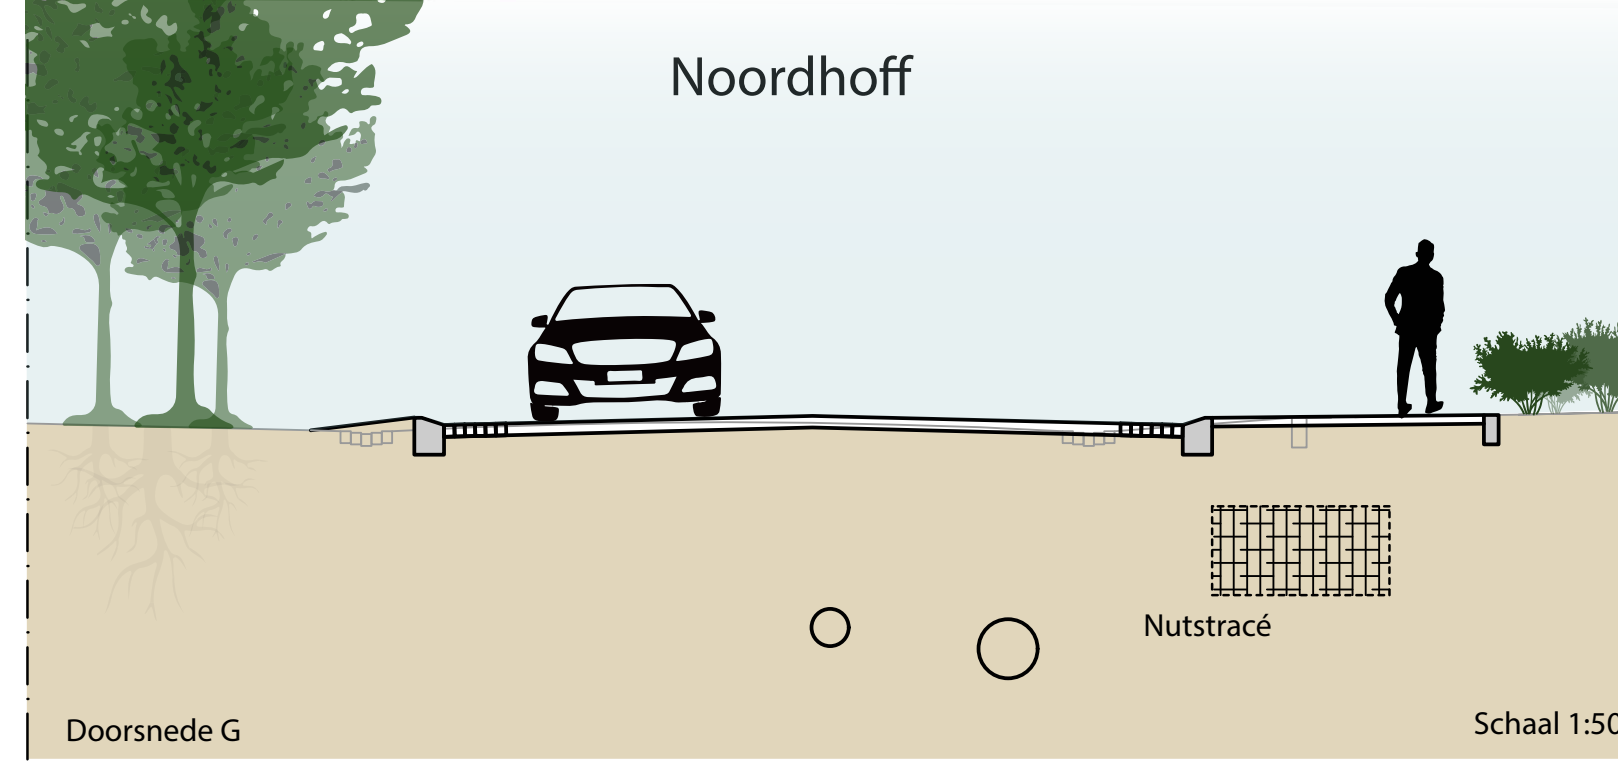
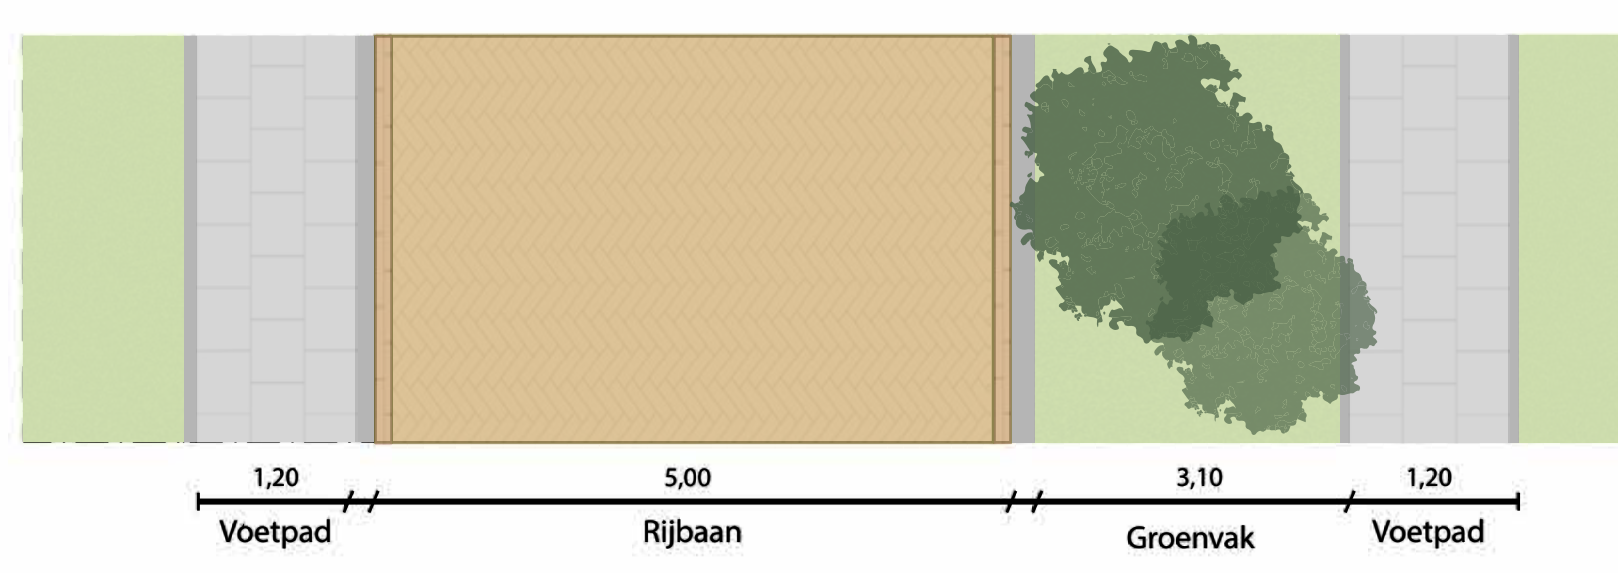


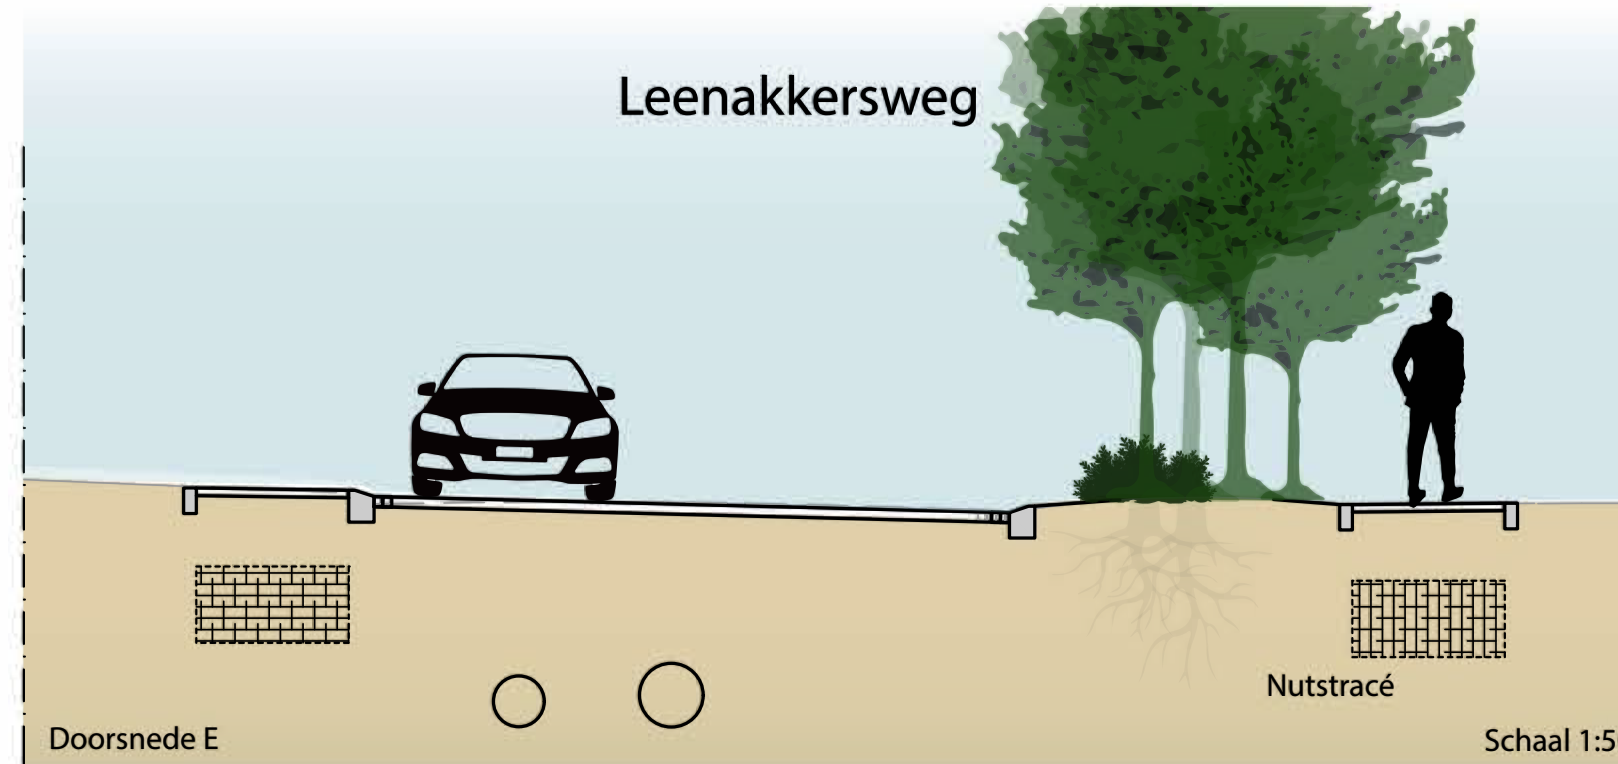

LEGENDA

- Kadastrale grens
- Waterpassende bestrating
- Bestaande woningen
- Drempel
- Klinkerverharding straatbakstenen/keperverband/geel
- Betontegels grijs, 300x300mm, dik 60mm
- Blokhaag, type veldeshoorn
- Gazonmengsel, B3
- Kruidenmengsel, laag
- Kruidenmengsel, M5 nectar onder het maimes
- Heesters (soort is n.t.b.)
- Bestaande bomen
- Nieuwe bomen
- Te verwijderen bomen

R1	11-8-2025	Toevoegen van bomen.	AA
R2	5-9-2025	Wijziging in te verwijderen bomen, wijziging in parkeerplaats Leenakkersweg.	DIG
R3	15-9-2025	Wijziging in bomen en heesters.	DIG
R4	4-11-2025	Wijziging in bomen en wegen.	RV
REVISIE	DATA	WIJZIGING	TEKENAAR
Rioolreconstructie Leenakkersweg Zuidlaren			
Situatie westelijk deel			
OPDRACHTGEVER		TEKENINGNUMMER	REVISIE
Gemeente Tynaarlo		P633-01-09-DO-T04-01	R4
TEKENAAR			
R. Verkerk			
DATUM			
05-08-2025			
FORMAAT			
A0			
DOCUMENTTYPE			
Definitief ontwerp			
STATUS			
Informatief			
BLAD			
01			
AANTAL			
02			