


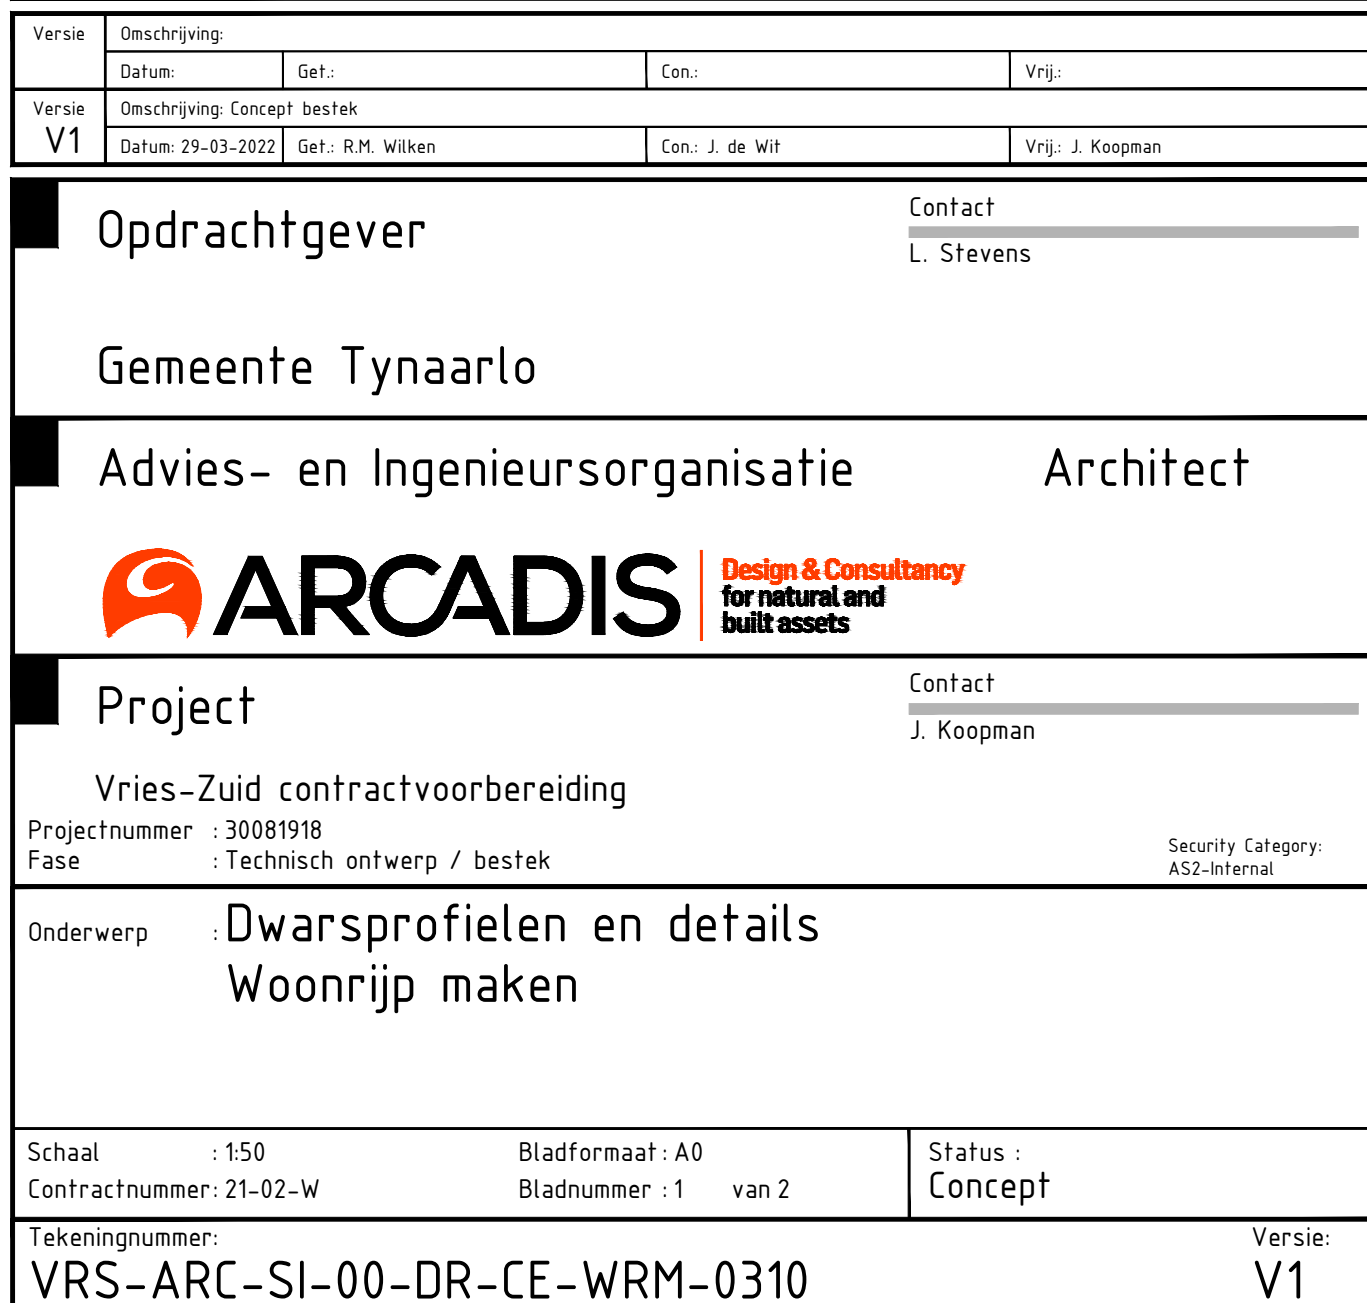
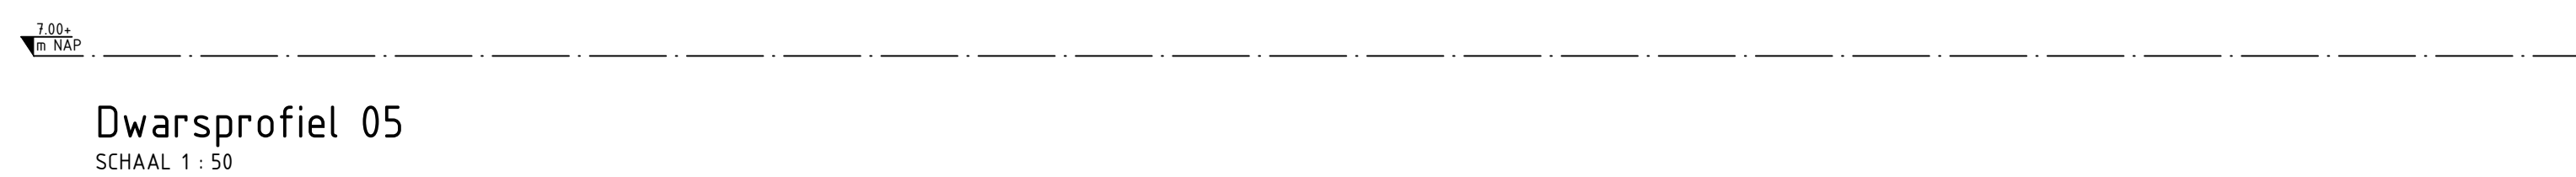
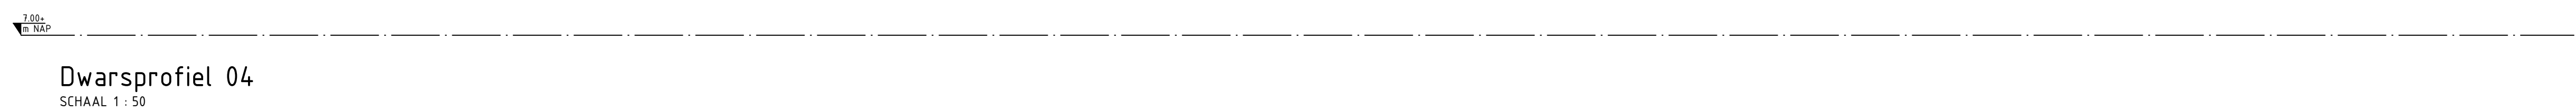
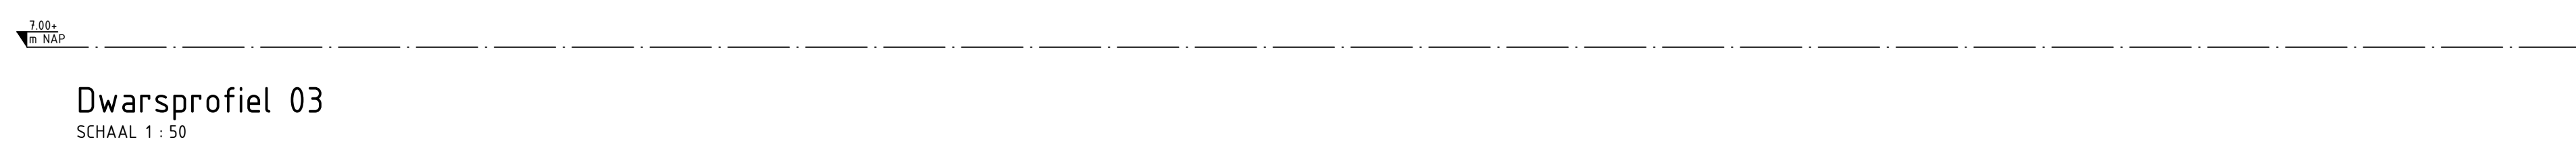
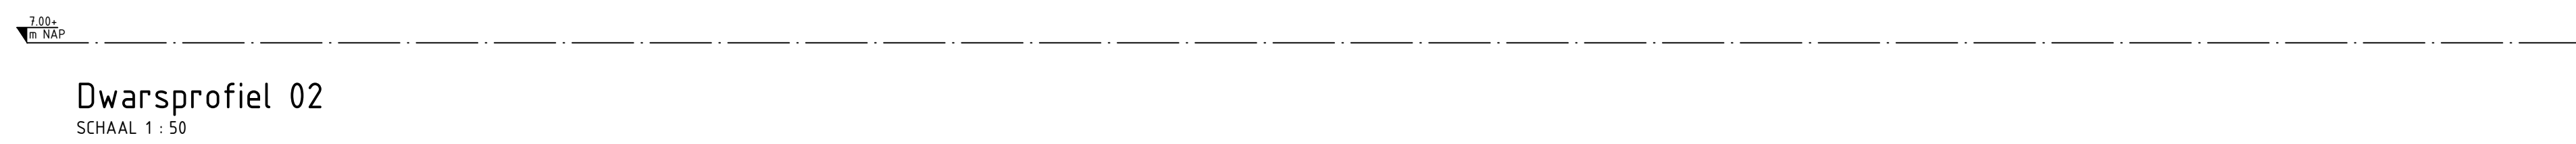


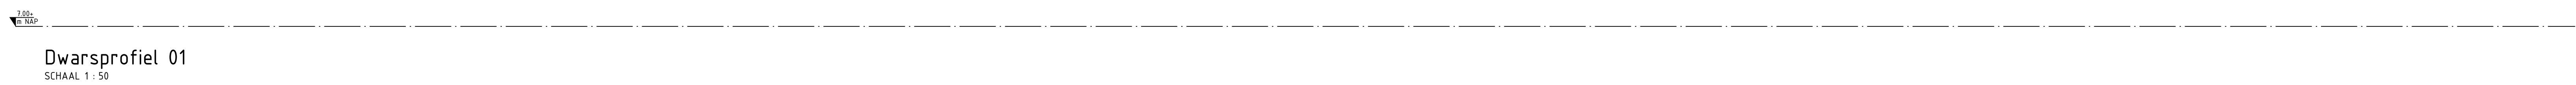


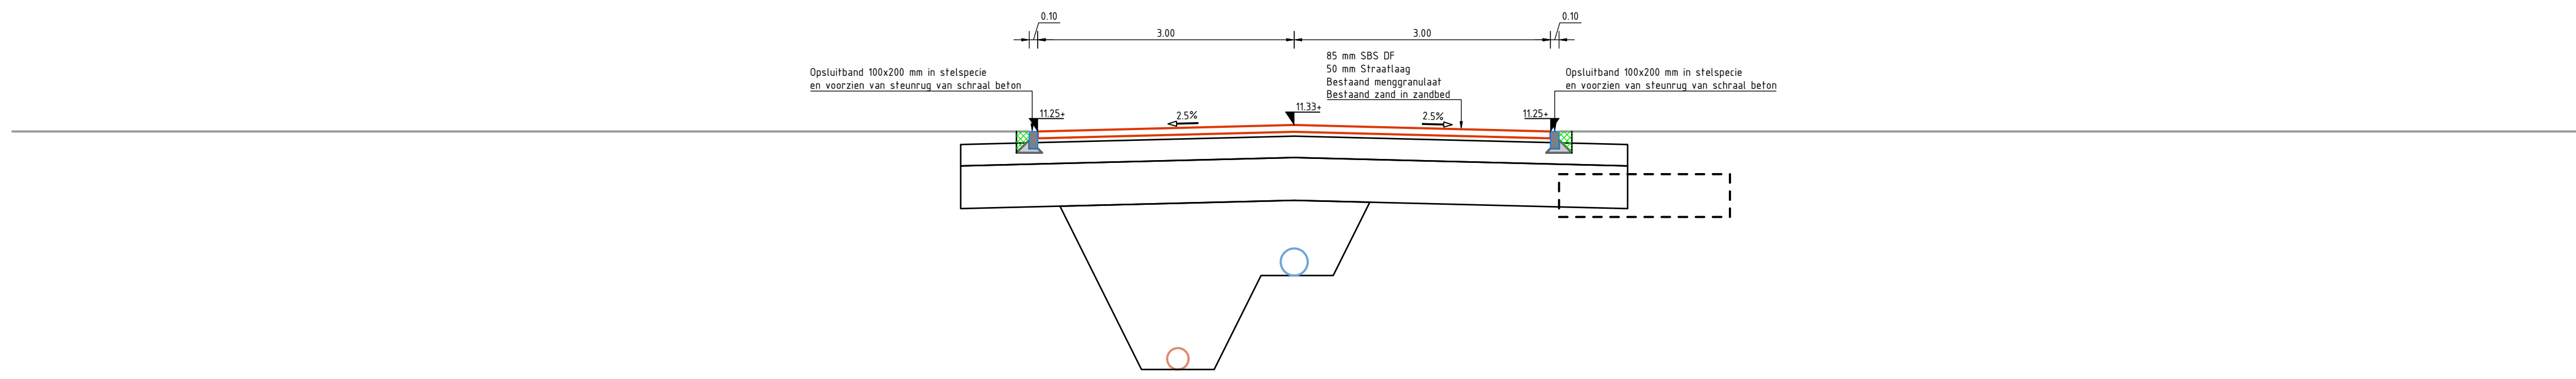


Dwarsprofiel 06
SCHAAL 1 : 50

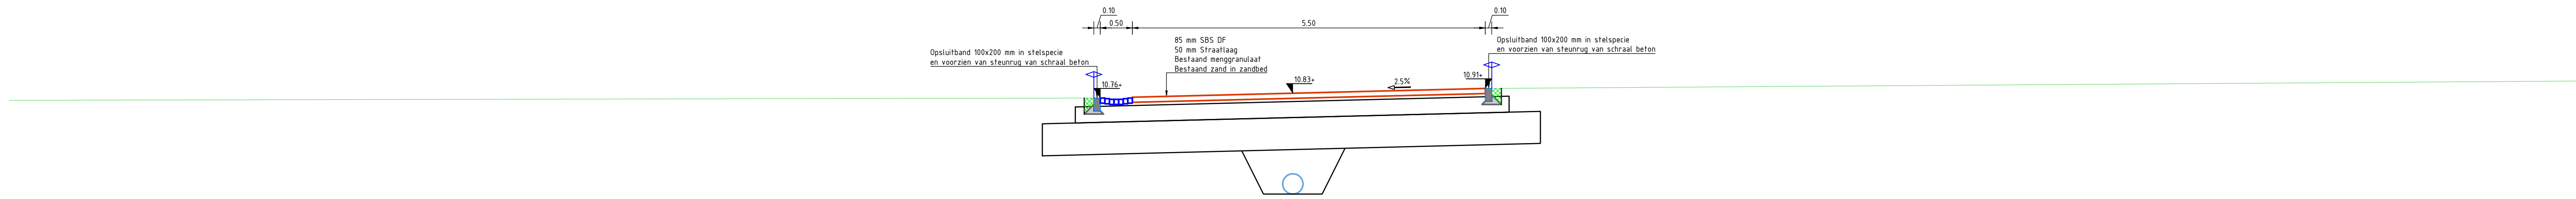


Dwarsprofiel 07
SCHAAL 1 : 50

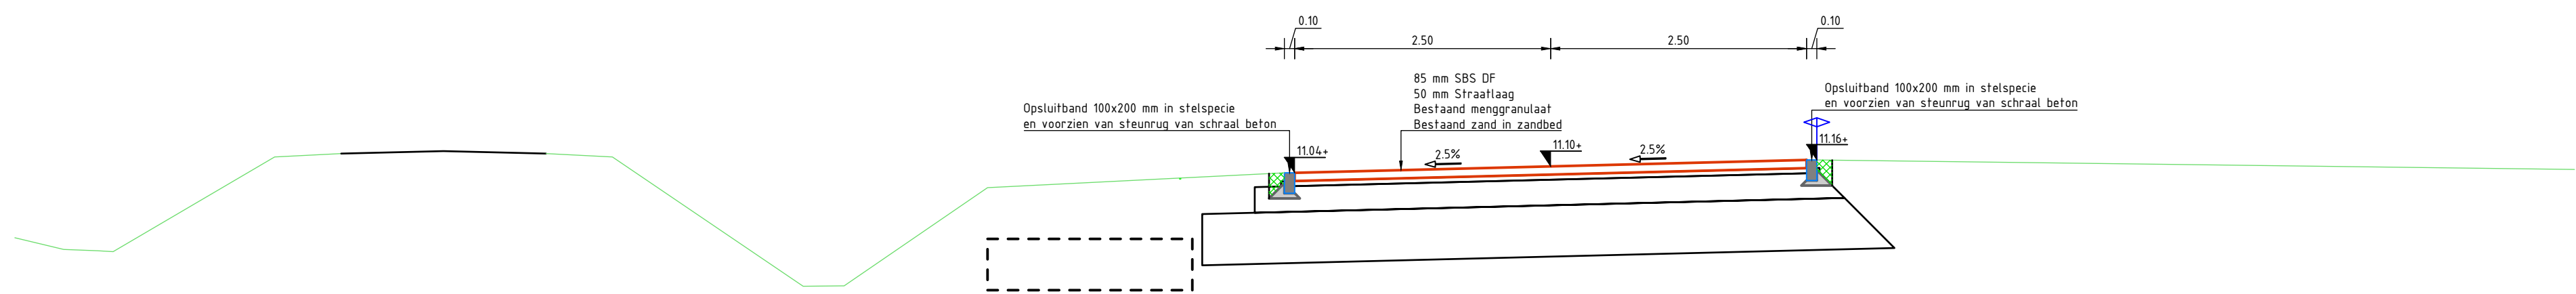


Dwarsprofiel 08
SCHAAL 1 : 50

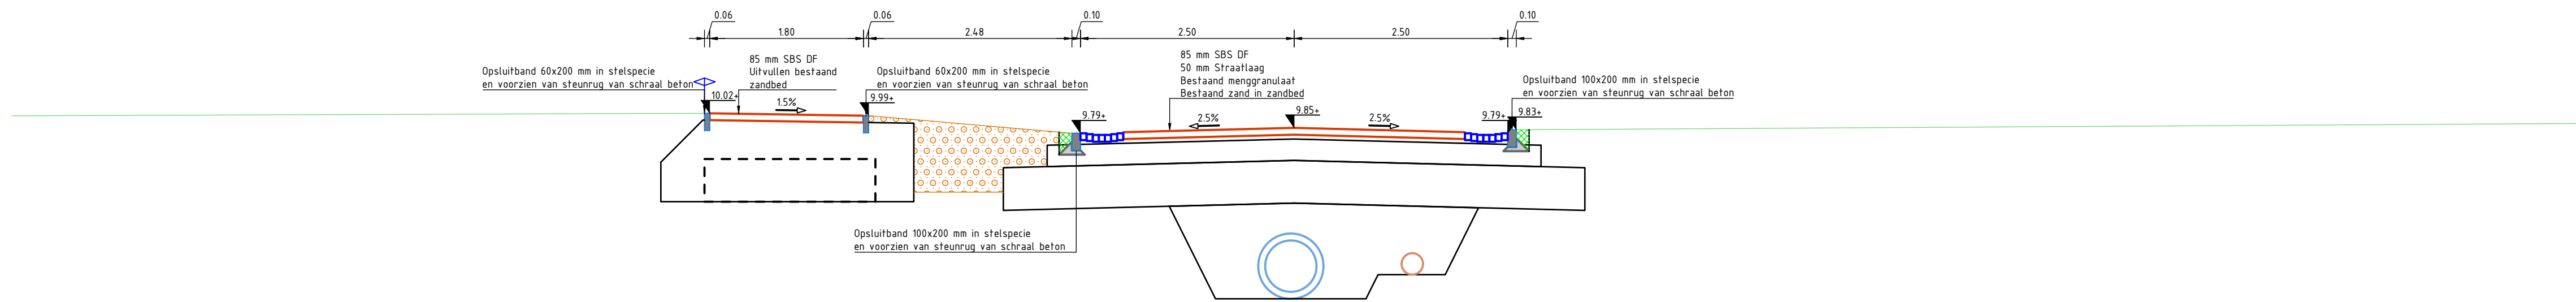

Dwarsprofiel 09
SCHAAL 1 : 50

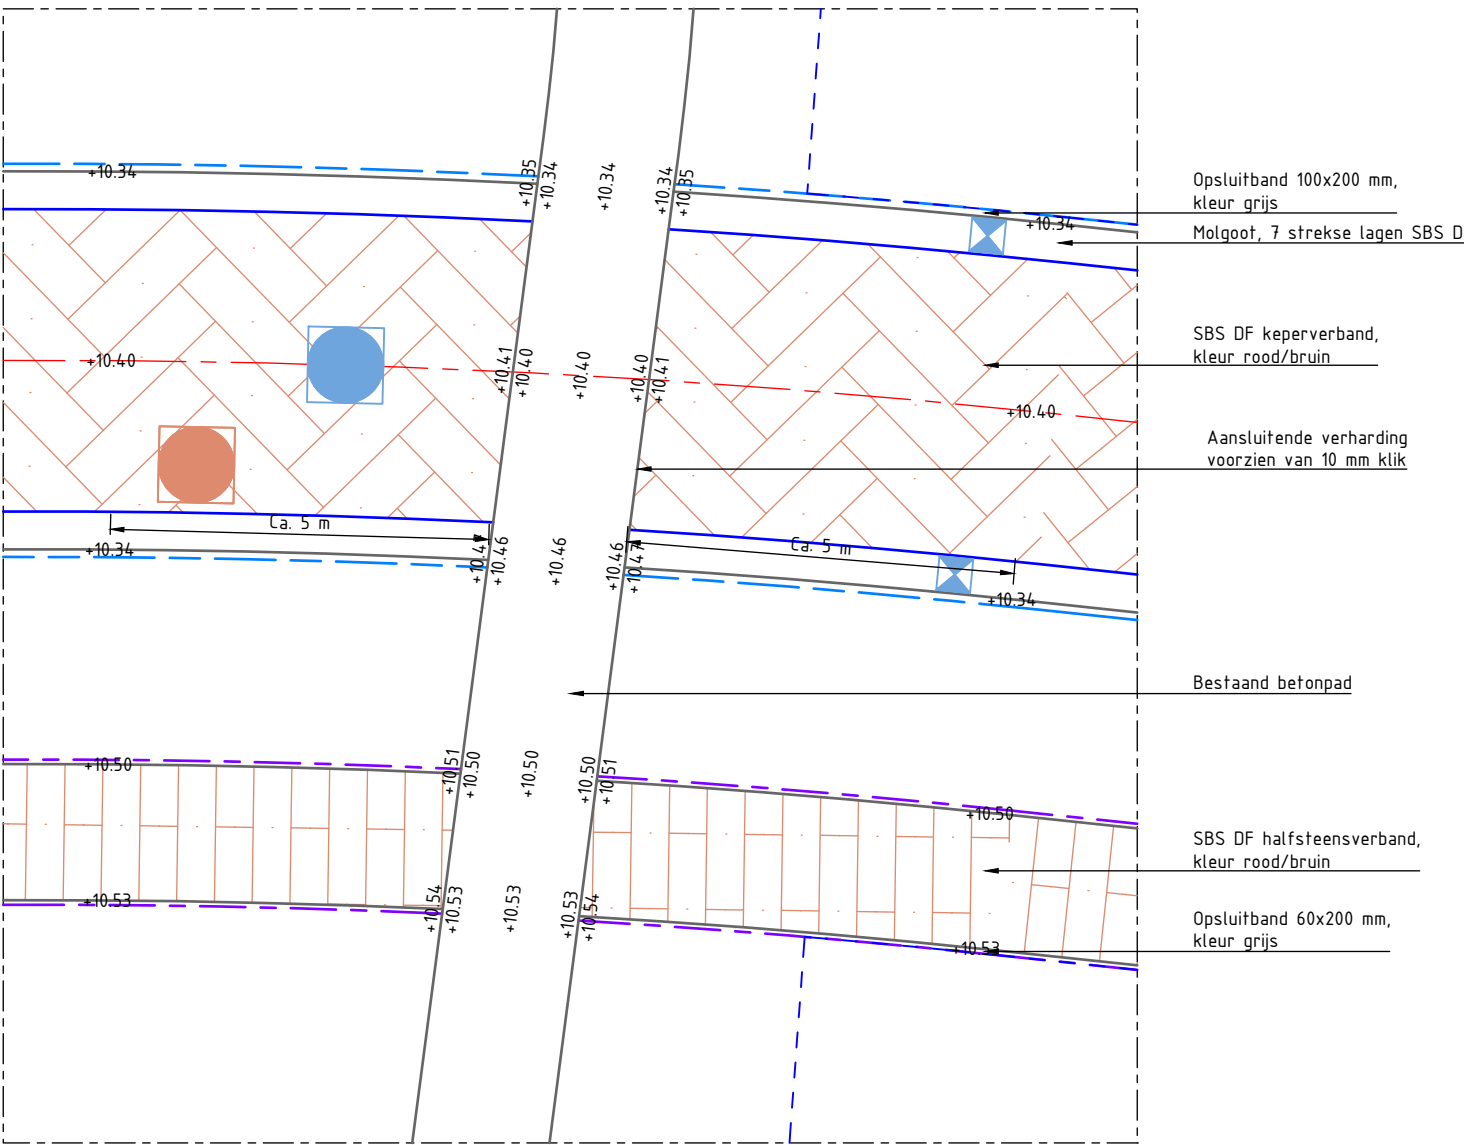


Detail 1 - kruising voetpad weg
SCHAAL 1 : 100

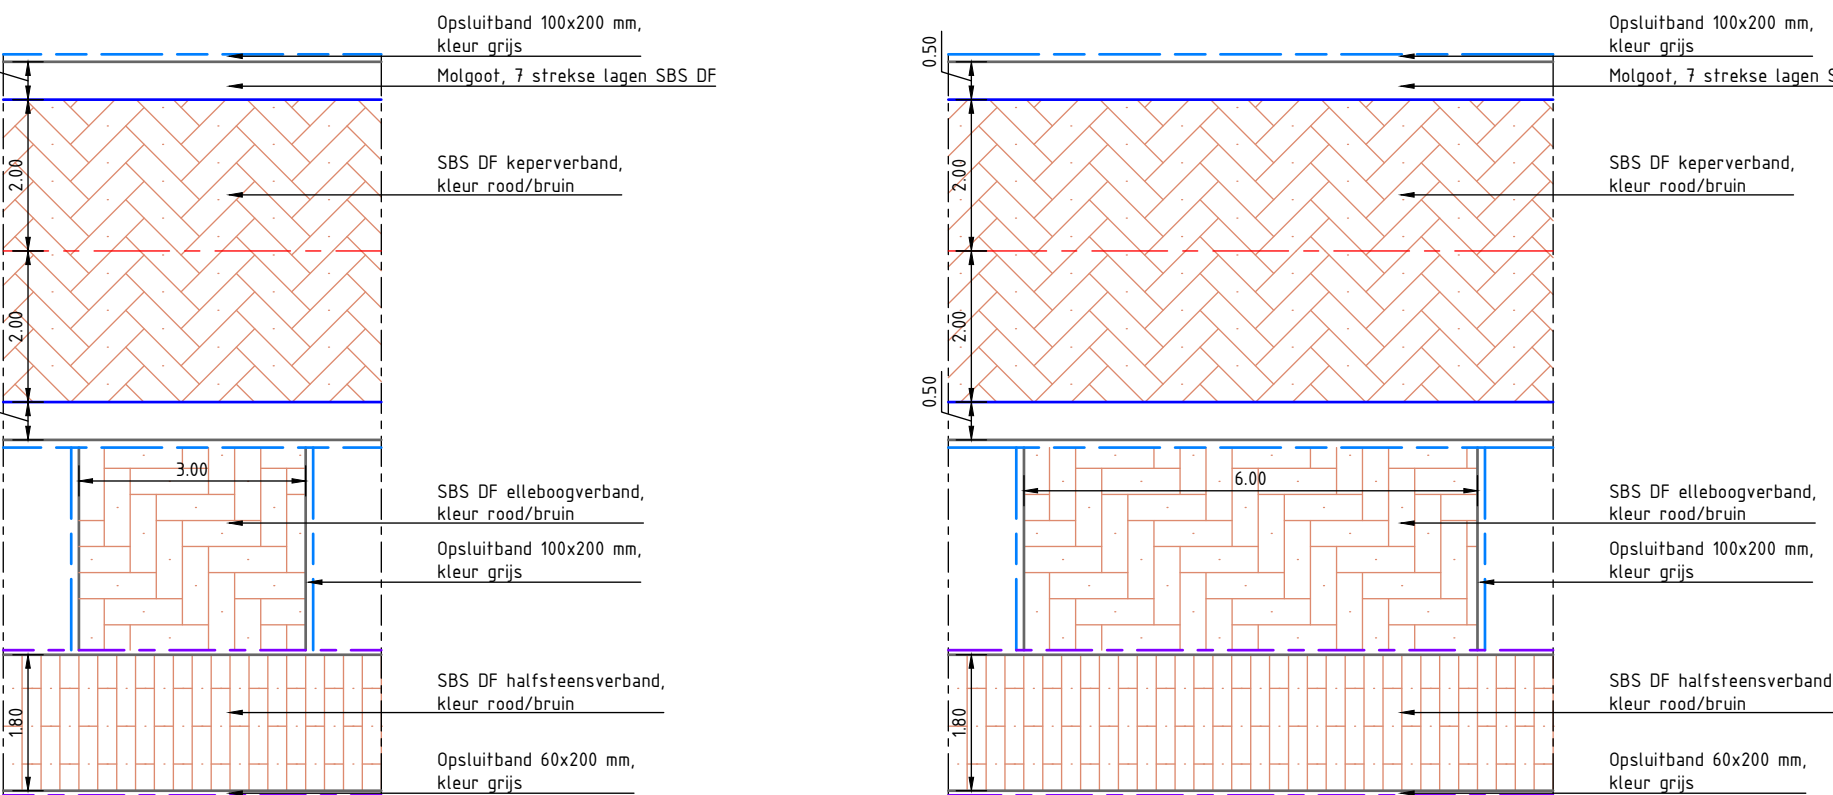

Principedetail 2 - enkele inrit
SCHAAL 1 : 100

Principedetail 3 - dubbele inrit
SCHAAL 1 : 100

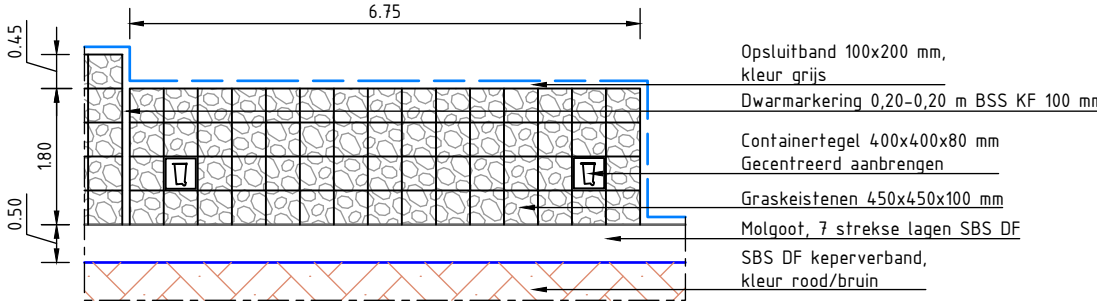

Principedetail 4 - Containeropstelplek
SCHAAL 1 : 100

Legenda			
	Bestaande situatie		Graskeistenen
	Graskeistenen		Straatbaksteen dik formaat
	Bestaande kabel- en leidingstrook		Grond ontgraven en aanbrengen
	Bomen/grond		Bestaande DWA leiding
	Bestaande DWA leiding		Bestaande HWA leiding
	Bestaande HWA leiding		Kavelgrens
	Kavelgrens		Aanleghoogte in m t.o.v. NAP
	Aanleghoogte in m t.o.v. NAP		NAP-lijn met referentiehoogte in m t.o.v. NAP

Versie			
Versie	omschrijving	Get.	Wij.
V1	omschrijving Concept bestek	Get.	Wij.
Opdrachtgever			
Gemeente Tynaarlo			Contact L. Stevens
Advies- en Ingenieursorganisatie			Architect
ARCADIS			Design & Consultancy for natural and built assets
Project			Contact J. Koopman
Vries-Zuid contractvoorbereiding			Projectnummer : 30081918
Fase			Contractnummer: 21-02-W
Onderwerp			Dwarsprofielen en details Woonrijp maken
Schaal : 1:50 & 1:100			Bladnummer : 2 van 2
Tekeningnummer: VRS-ARC-SI-00-DR-CE-WRM-0310			Status : Concept
Versie: V1			