


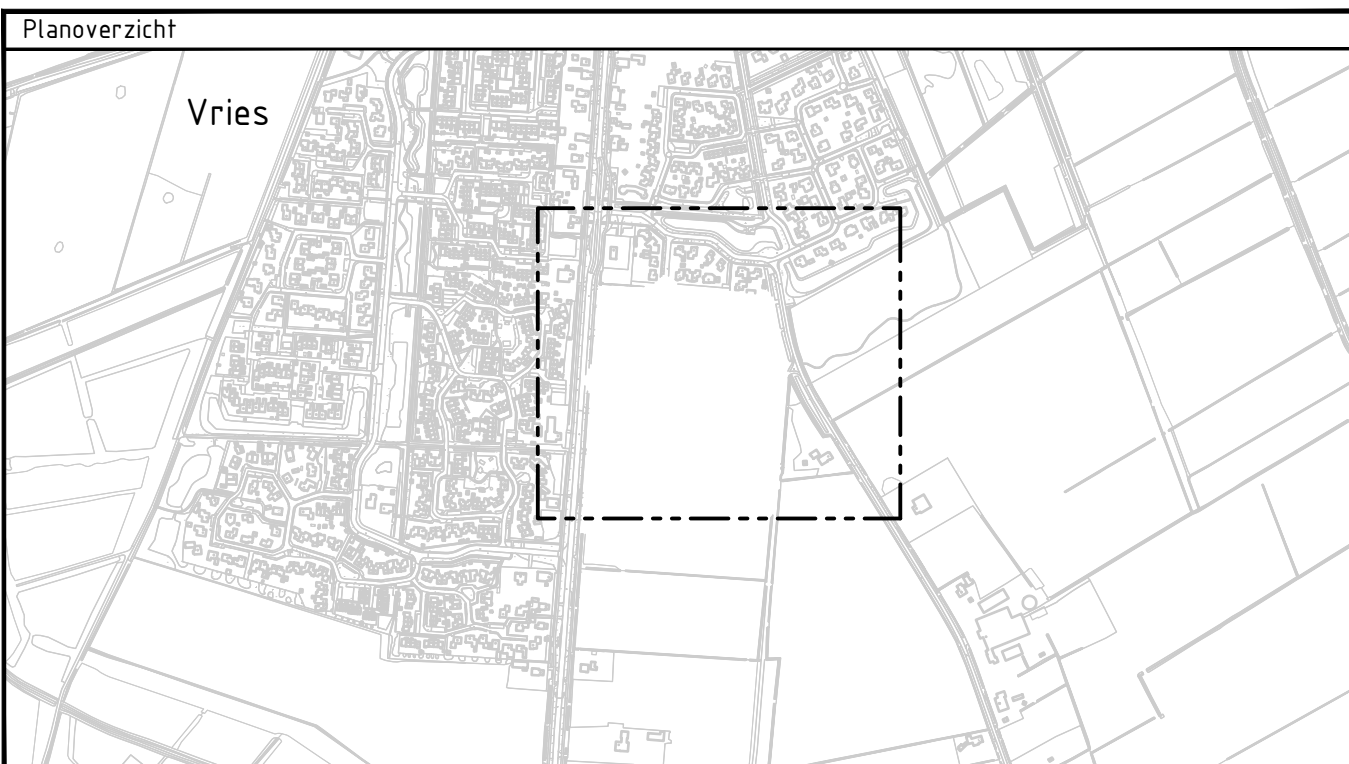

Legenda

- Bestaande situatie - BGT
- Ingenieten situatie
- Bestaande situatie
- Werkgrens projectgebied
- Bestaande kadastrale grens
- Nieuwe kadastrale grens
- Bestaande woning met huisnummer
- Opnemen opsluitband 60x200 mm, t.b.v. hergebruik, kleur grijs
- Opnemen opsluitband 100x200 mm, t.b.v. hergebruik, kleur grijs
- Opnemen SBS DF blokverband, t.b.v. hergebruik, kleur Anthra
- Bestaand menggranulaat verlagen
- Voorlopige positie inrit
- Vloerpeilhoogte bestaande woning in m t.o.v. NAP



Versie		Beschrijving		Con.		Vrij	
Versie V1		Beschrijving Concept bestek		Con. J. de Wit		Vrij. J. Koopman	
Datum 25-03-2022		Get. R.H. Wilken		Con. J. de Wit		Vrij. J. Koopman	
Opdrachtgever				Contact L. Stevens			
Gemeente Tynaarlo				Architect			
Advies- en Ingenieursorganisatie				ARCADIS			
Project				Contact J. Koopman			
Vries-Zuid contractvoorbereiding				Security Category AS2-Internal			
Projectnummer : 30081918							
Fase : Technisch ontwerp / bestek							
Onderwerp Opruimingstekening							
Woonrijp maken							
Schaal : 1:500		Bladformaat : A0		Status : Concept		Versie: V1	
Contractnummer: 21-02-W		Bladnummer : 1 van 1					
Tekeningnummer: VRS-ARC-SI-00-M2-CE-WRM-0320							