


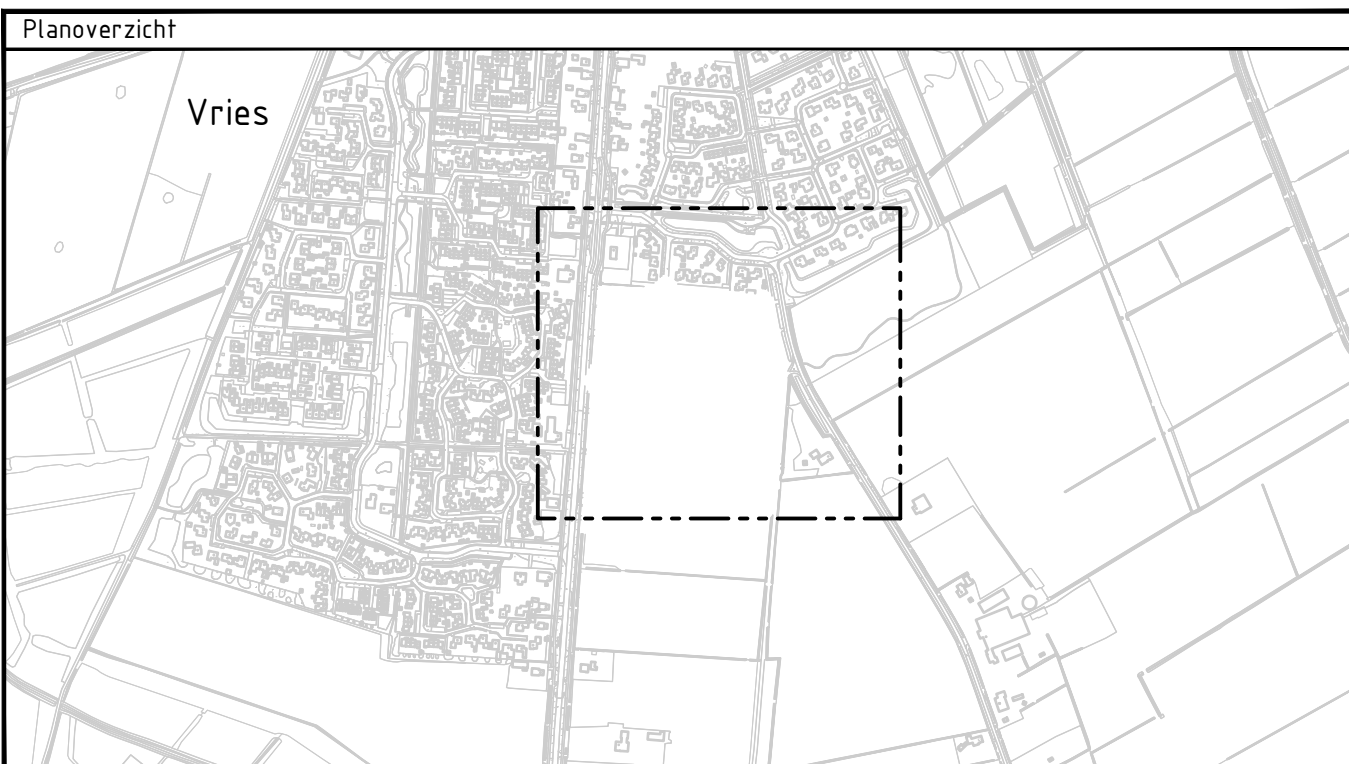

**Legenda**

- Bestaande situatie - BGT
- Ingeniëren situatie
- Bestaande situatie o.b.v. ontwerp bouwrijp maken
- Werkgrens projectgebied
- Bestaande kadastrale grens
- Nieuwe kadastrale grens
- Toekomstige woning met huisnummer
- Kant verharding
- Opsluitband 60x200 mm, kleur grijs
- Opsluitband 100x200 mm, kleur grijs
- Opsluitband 100x200 mm, kleur grijs Voorzien van 40 mm klik
- As-lijn
- Molget SPS DF, 7 strekde lagen Deels visueel
- SBS DF elleboogverband, kleur Anthra
- SBS DF kopersverband, kleur Anthra
- SBS DF halfstreksverband, kleur Anthra
- Graskei 450x450x100 mm In geval van containeropsteiplek voorzien van containeregel 400x400x80 mm
- Bomengrond
- Aanbrengen grond
- Herstellen inritband 130/150x750x500 mm
- Verkaning in verharding
- Bestaande straatkolk op hoogte stellen
- Bestaande HWA-/VWA-put op hoogte stellen
- Aanleghoogte in m t.o.v. NAP
- Voorlopige positie inrit
- Vloerhoogte bestaande woning in m t.o.v. NAP
- Geplante bomen, door derden
- Te planten bomen, door derden



|                  |  |                             |  |                |  |                  |  |
|------------------|--|-----------------------------|--|----------------|--|------------------|--|
| Versie           |  | Beschrijving                |  | Con.           |  | Vrij             |  |
| Versie VI        |  | Beschrijving Concept bestek |  | Con. J. de Wit |  | Vrij. J. Koopman |  |
| Datum 25-03-2022 |  | Get. R.H. Wilken            |  | Con. J. de Wit |  | Vrij. J. Koopman |  |

**Opmachtgever**

Gemeente Tynaarlo

Advies- en Ingenieursorganisatie Architect

**ARCADIS** Design & Consultancy for natural and built assets

**Project**

Vries-Zuid contractvoorbereiding

Projectnummer : 30081918

Fase : Technisch ontwerp / bestek

Onderwerp : Situatietekening Woonrijp maken

Schaal : 1:500

Bladformaat : A0

Contractnummer : 21-02-W

Bladnummer : 1 van 1

Status : Concept

Tekeningnummer : VRS-ARC-SI-00-M2-CE-WRM-0300

Versie : V1