




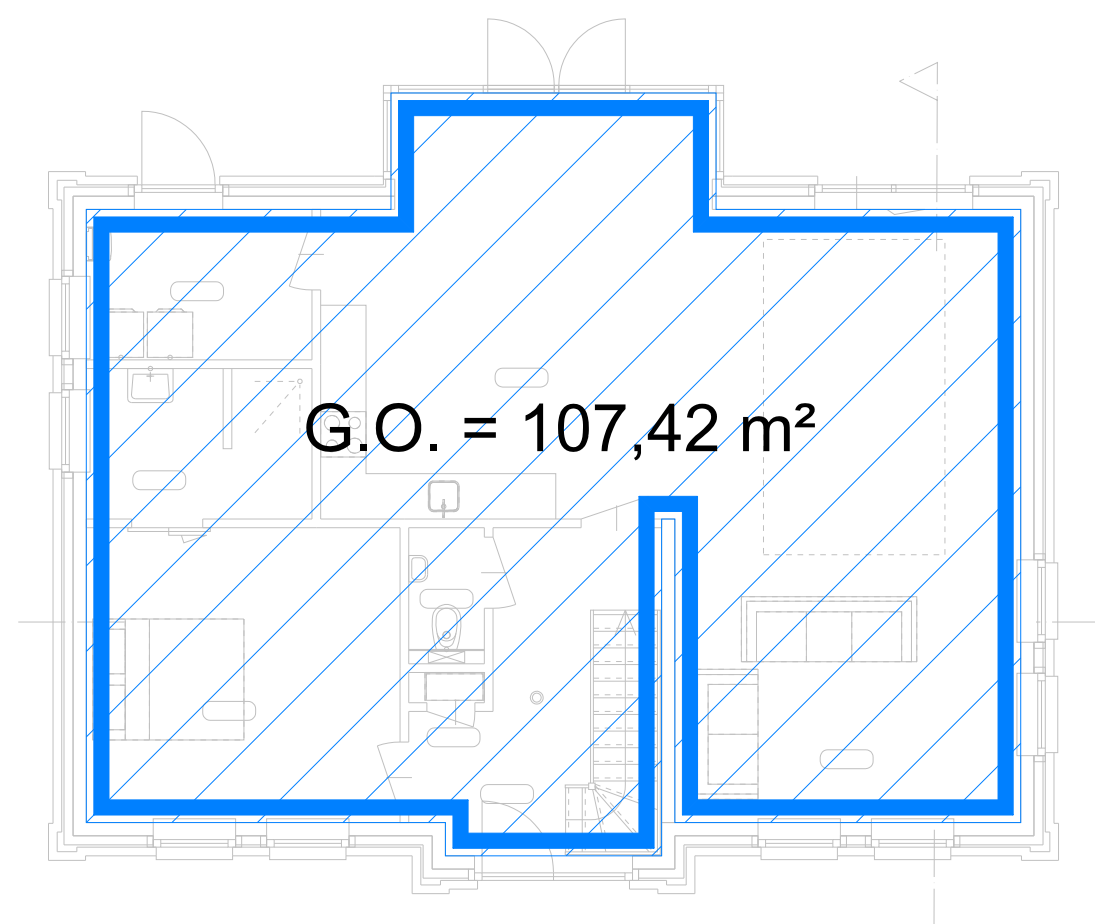


Gebruiksoppervlakte Begane grond

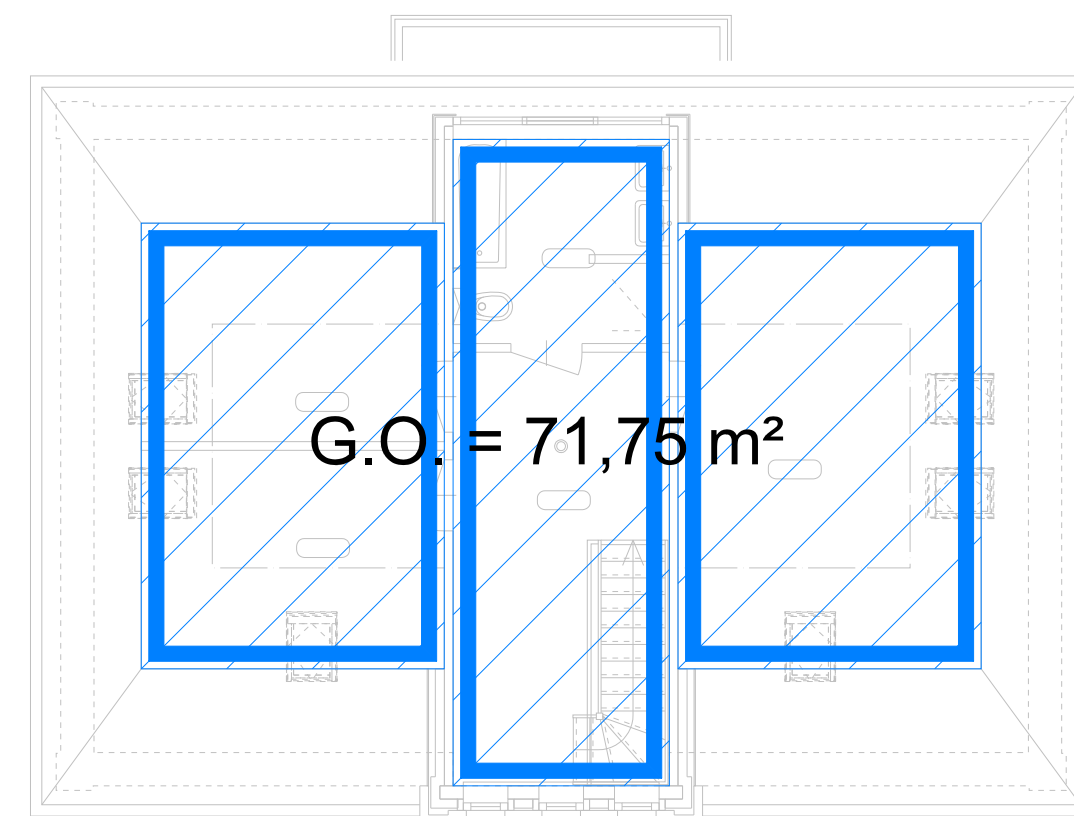


Gebruiksoppervlakte Verdieping

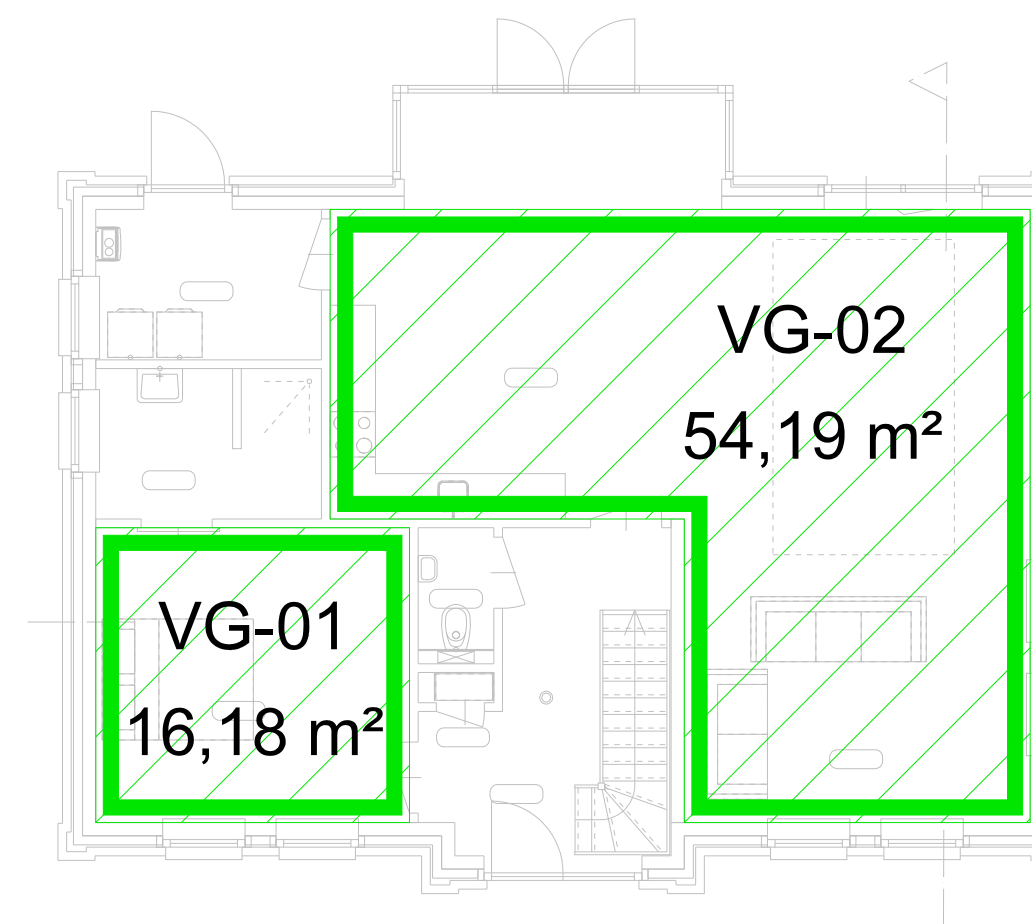


Verblijfsgebied Begane grond

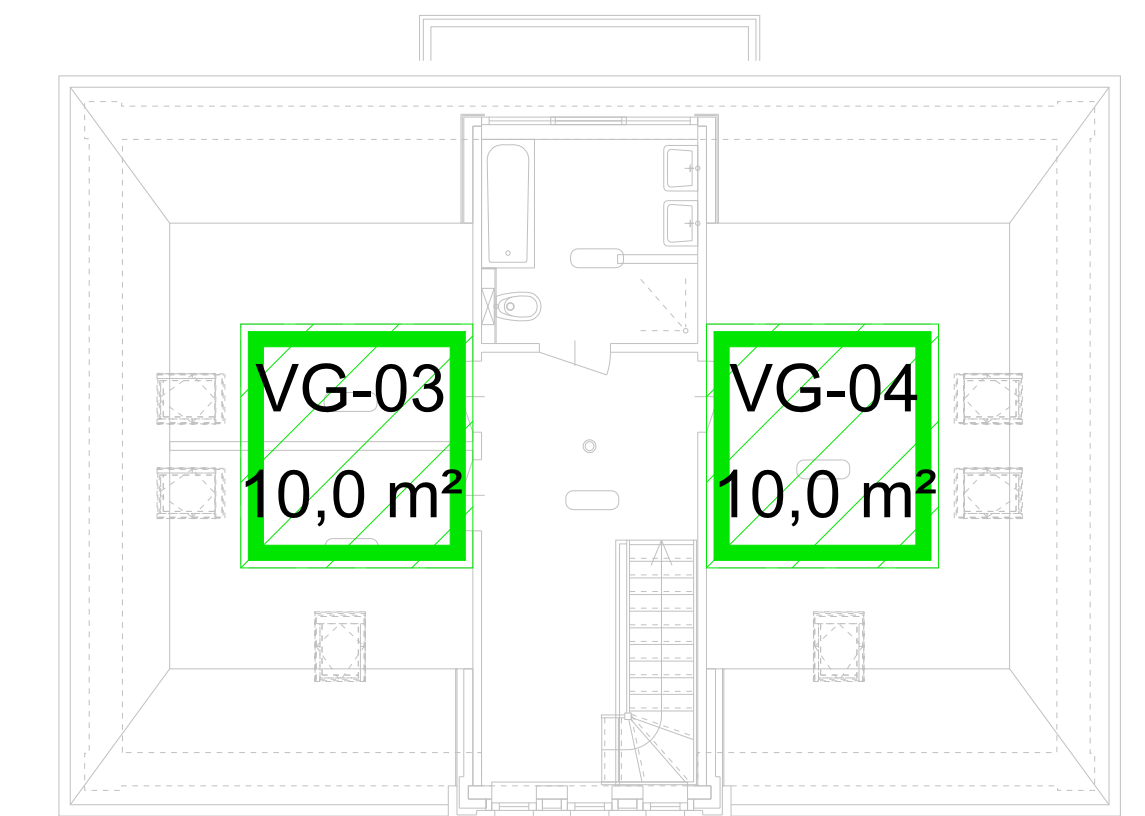


Verblijfsgebied Verdieping

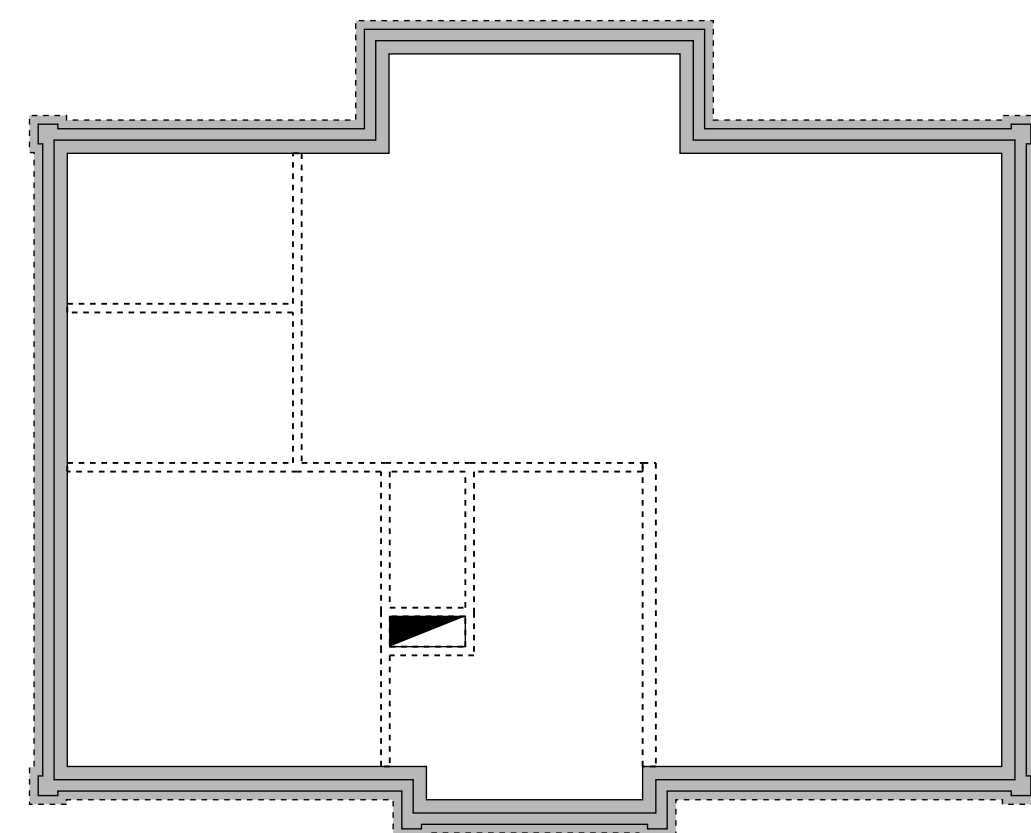


Fundering volgens constructeur
Bodemafsluiting schoon zand

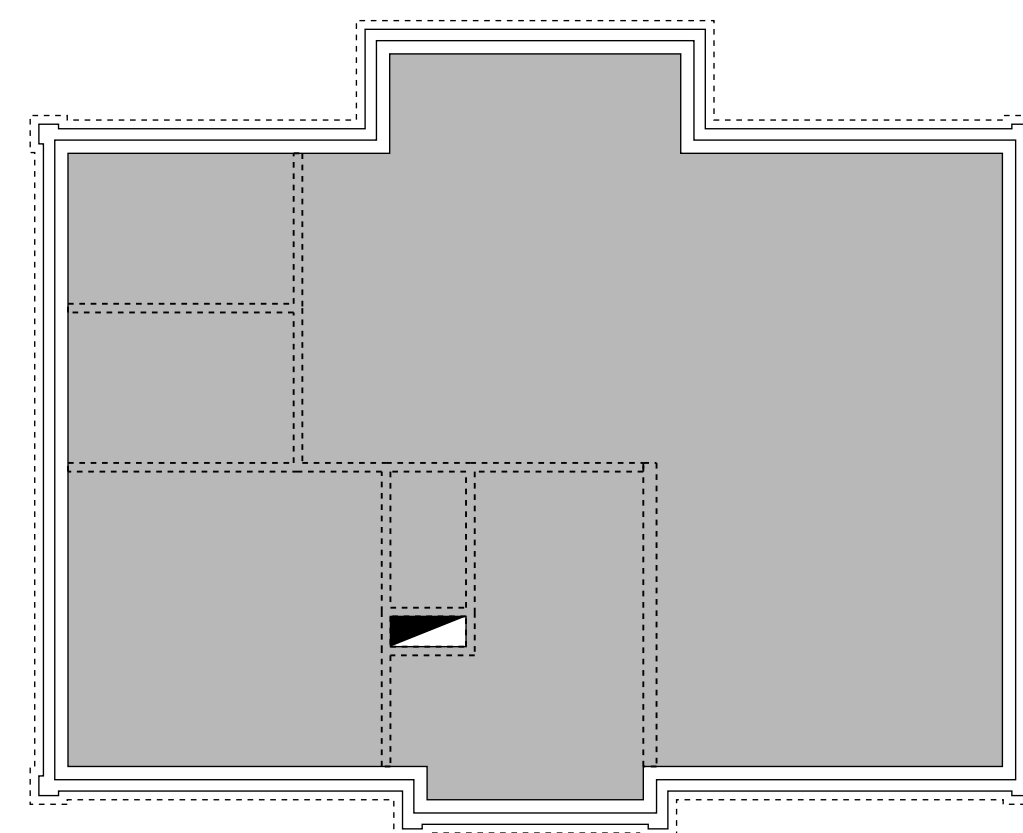


Begane grondvloer
i.h.w. gestorte vloer
volgens ber+tek constr.

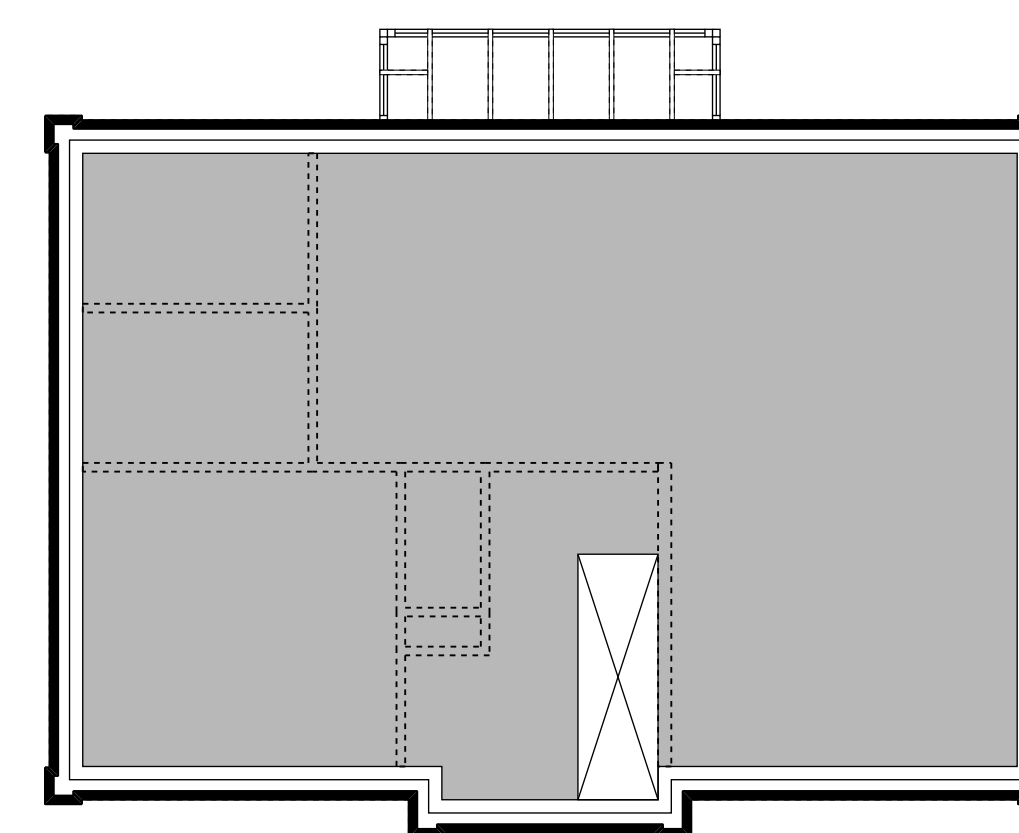


Begane grondvloer
i.h.w. gestorte vloer
volgens ber+tek constr.

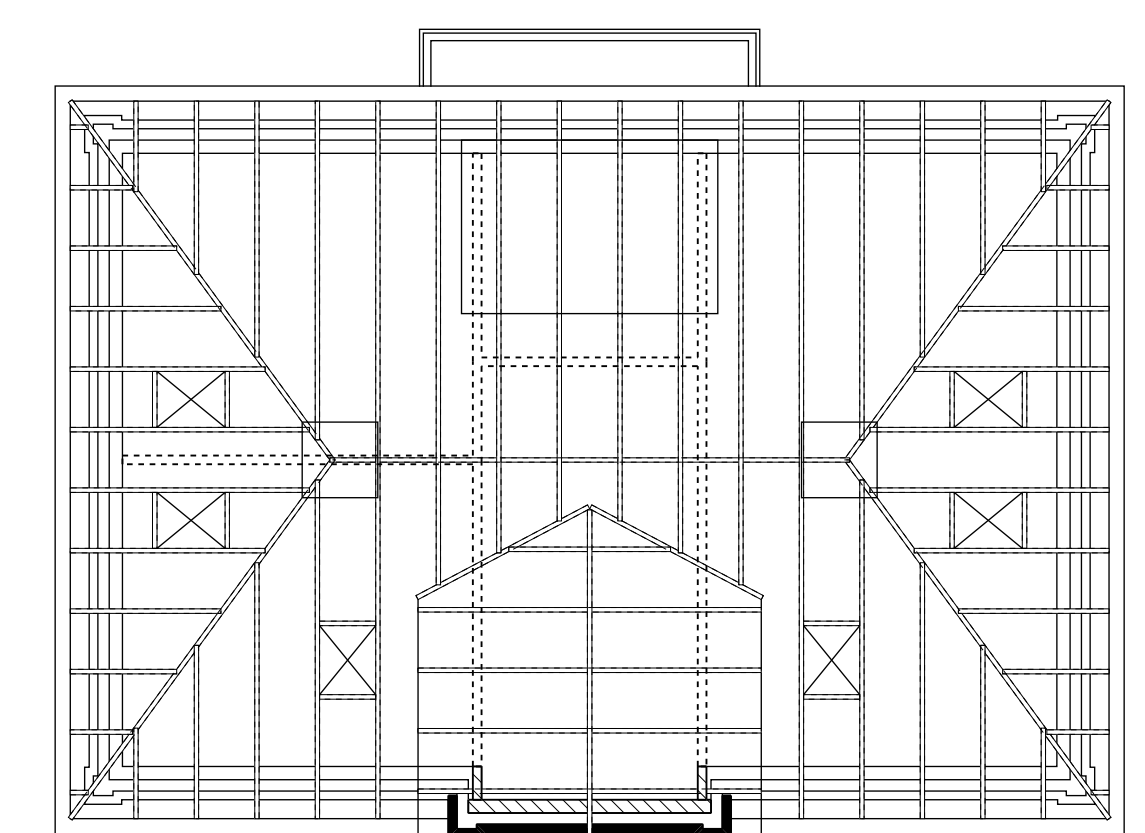

Kaplan
volgens ber+tek constr.

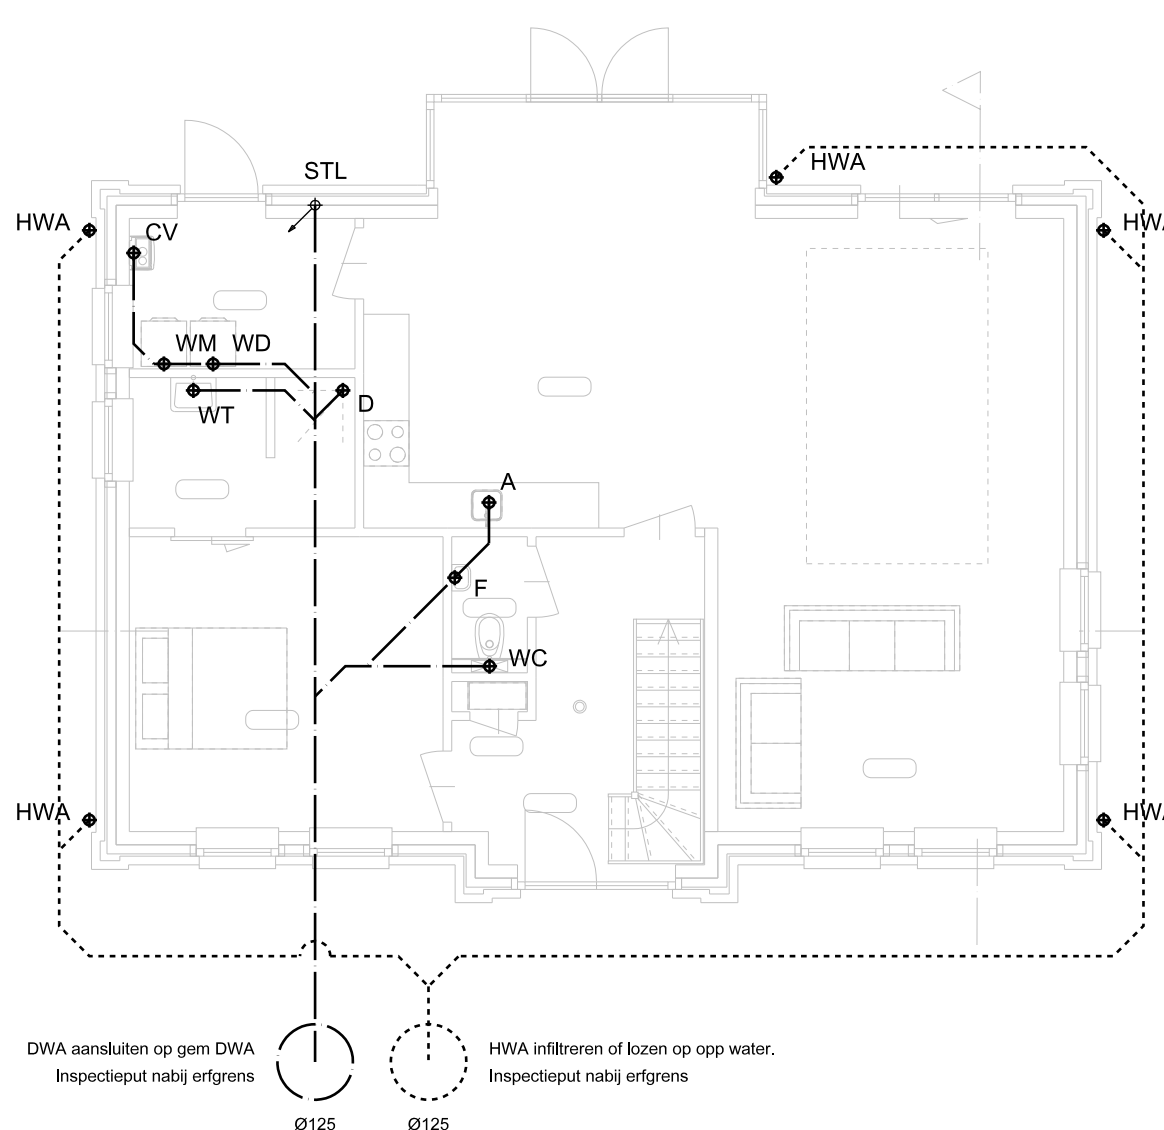


Rioolplan Begane grond

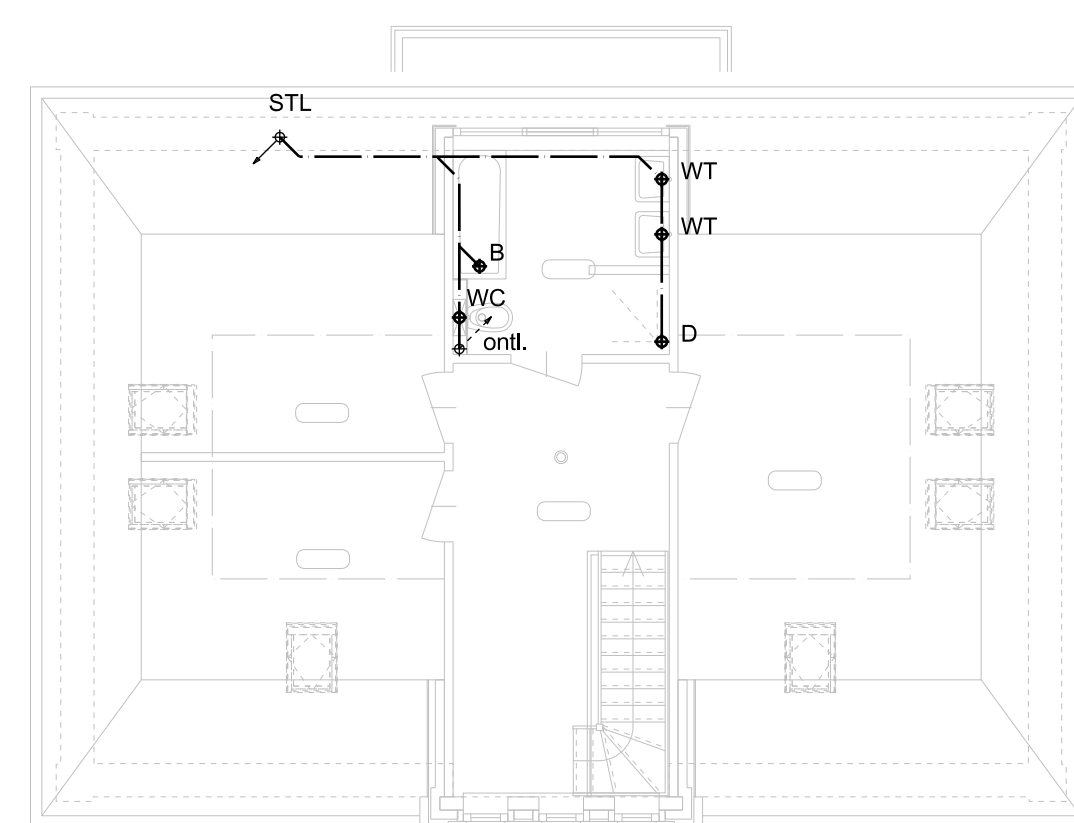


Rioolplan Verdieping

Renvooi gebieden bouwbesluit

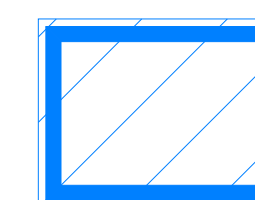

Woonfunctie:
Totaal gebruiksoppervlak

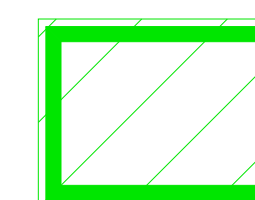

Woonfunctie:
Totaal verblijfsgebied

Eis 55% verblijfsgebied niet van toepassing
i.v.m. regelgeving Particulier opdrachtgeverschap

Behoort bij besluit van
Burgemeester en Wethouders
datum: 16 mei 2018
gemeente Tynaarlo

Particulier opdrachtgeverschap - art 1.12a bouwbesluit

Verblijfsgebieden en verblijfsruimten conform regels bestaande bouw.
55%-eis bouwbesluit niet van toepassing.



Günter Terfehr
Bouwbedrijf · Ontwerpbureau

Industriestraße 2
26899 Rhede (Ems)

Tel +49 4964 604200
www.terfehr.de/nl



Vellinga
architecten

Blankenslaan west 87
7901 BG Hoozevee
tel. (0528) 234436
fax. (0528) 270753
info@vellinga-architecten.nl

Onderdeel: Aanvraag omgevingsvergunning - blad 2

Werk: Ontwerp voor de vrijstaande woning
In opdracht van bouwbedrijf Günter Terfehr te Rhede (Ems)

get. : BJR
schaal : 1 : 100
formaat: A1
maten in millimeters

voortepig :
definitief : 01-12-2017
gew. a :
gew. b :

gew. c :
gew. d :
gew. e :
gew. f :

Internet:
www.vellinga-architecten.nl

tekeningnummer :
16-058-DO-02