

De Kooi | Eelde

Nieuwbouw 26 woningen



situatie
schaal 1:500

De Kooi | Eelde

Nieuwbouw 26 woningen



De Kooi | Eelde

Nieuwbouw 26 woningen | Gezinswoning





voorgevel
schaal 1:200



zijgevel links
schaal 1:200





achtergevel
schaal 1:200




De Kooi | Eelde

Nieuwbouw 26 woningen | Blok 1

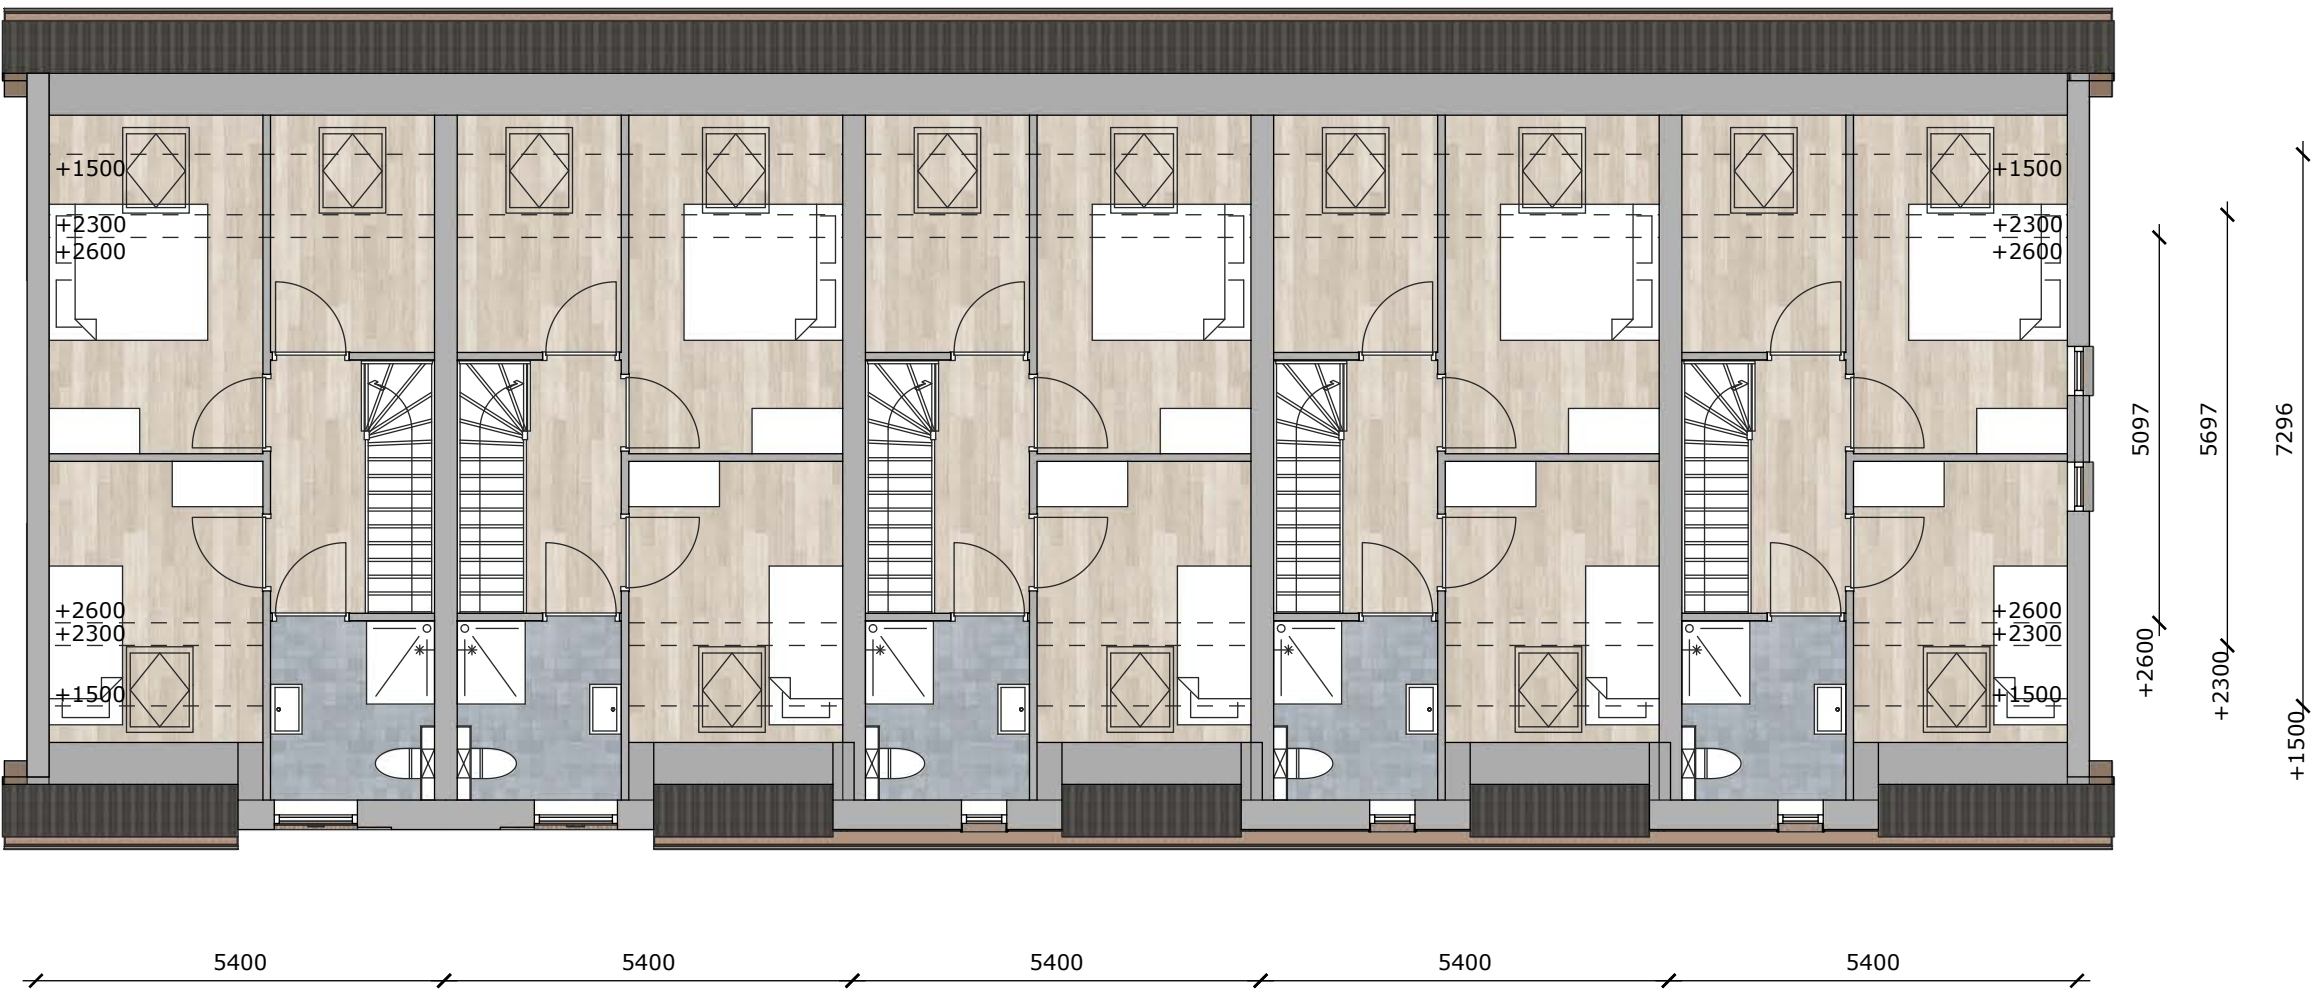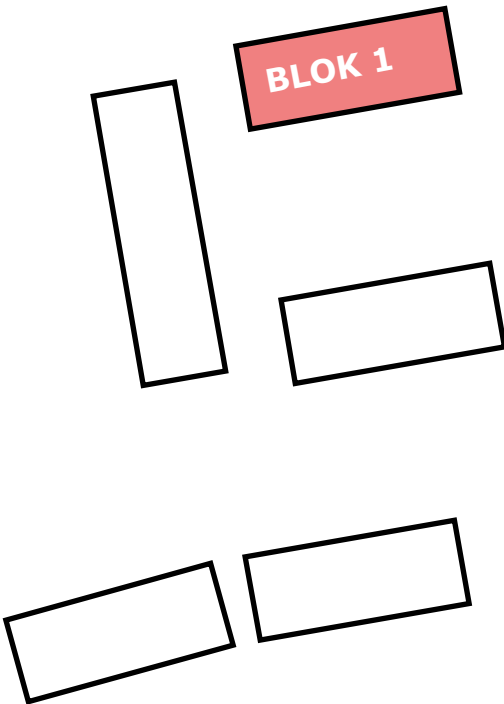


verdieping
schaal 1:100

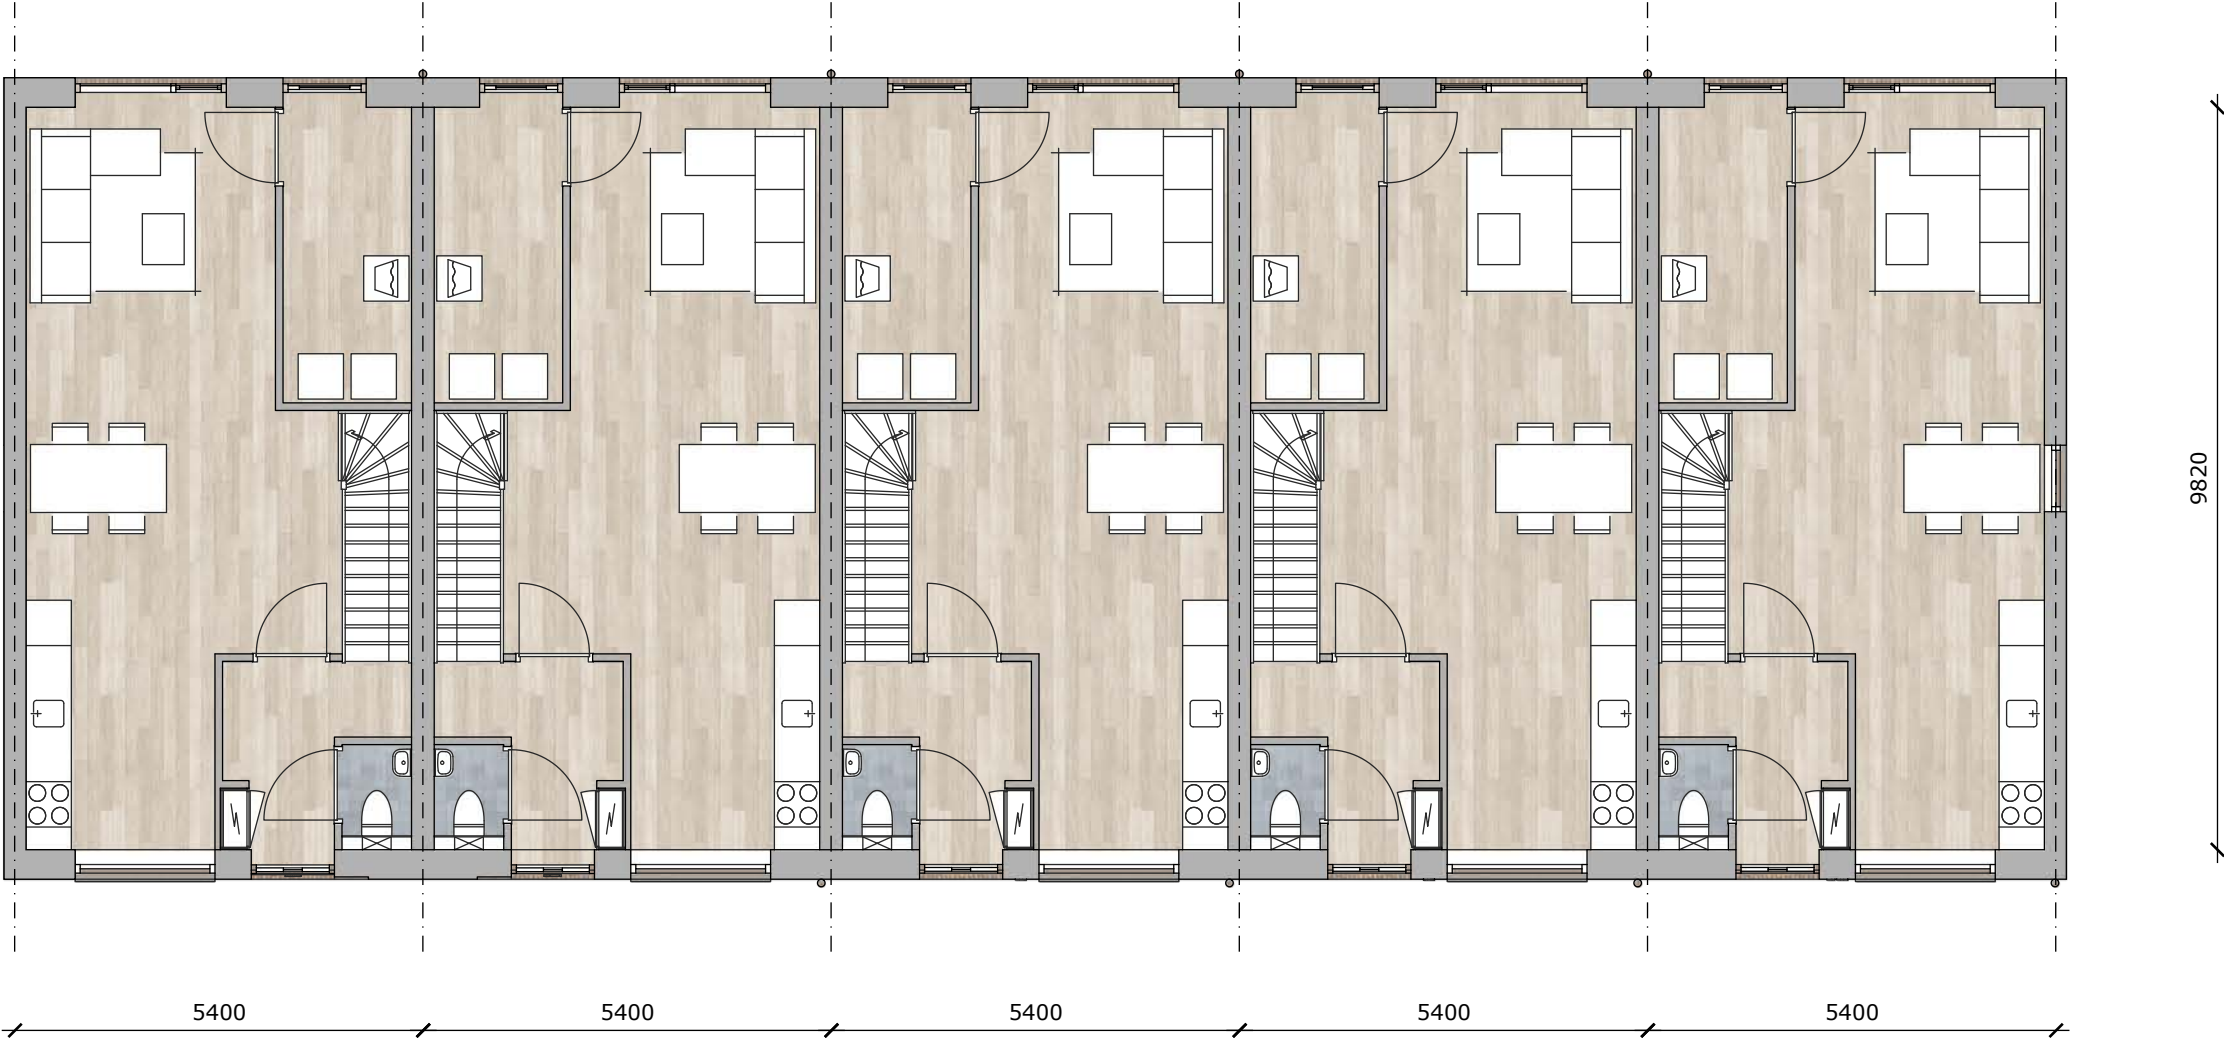

begane grond
schaal 1:100



voorgevel
schaal 1:100

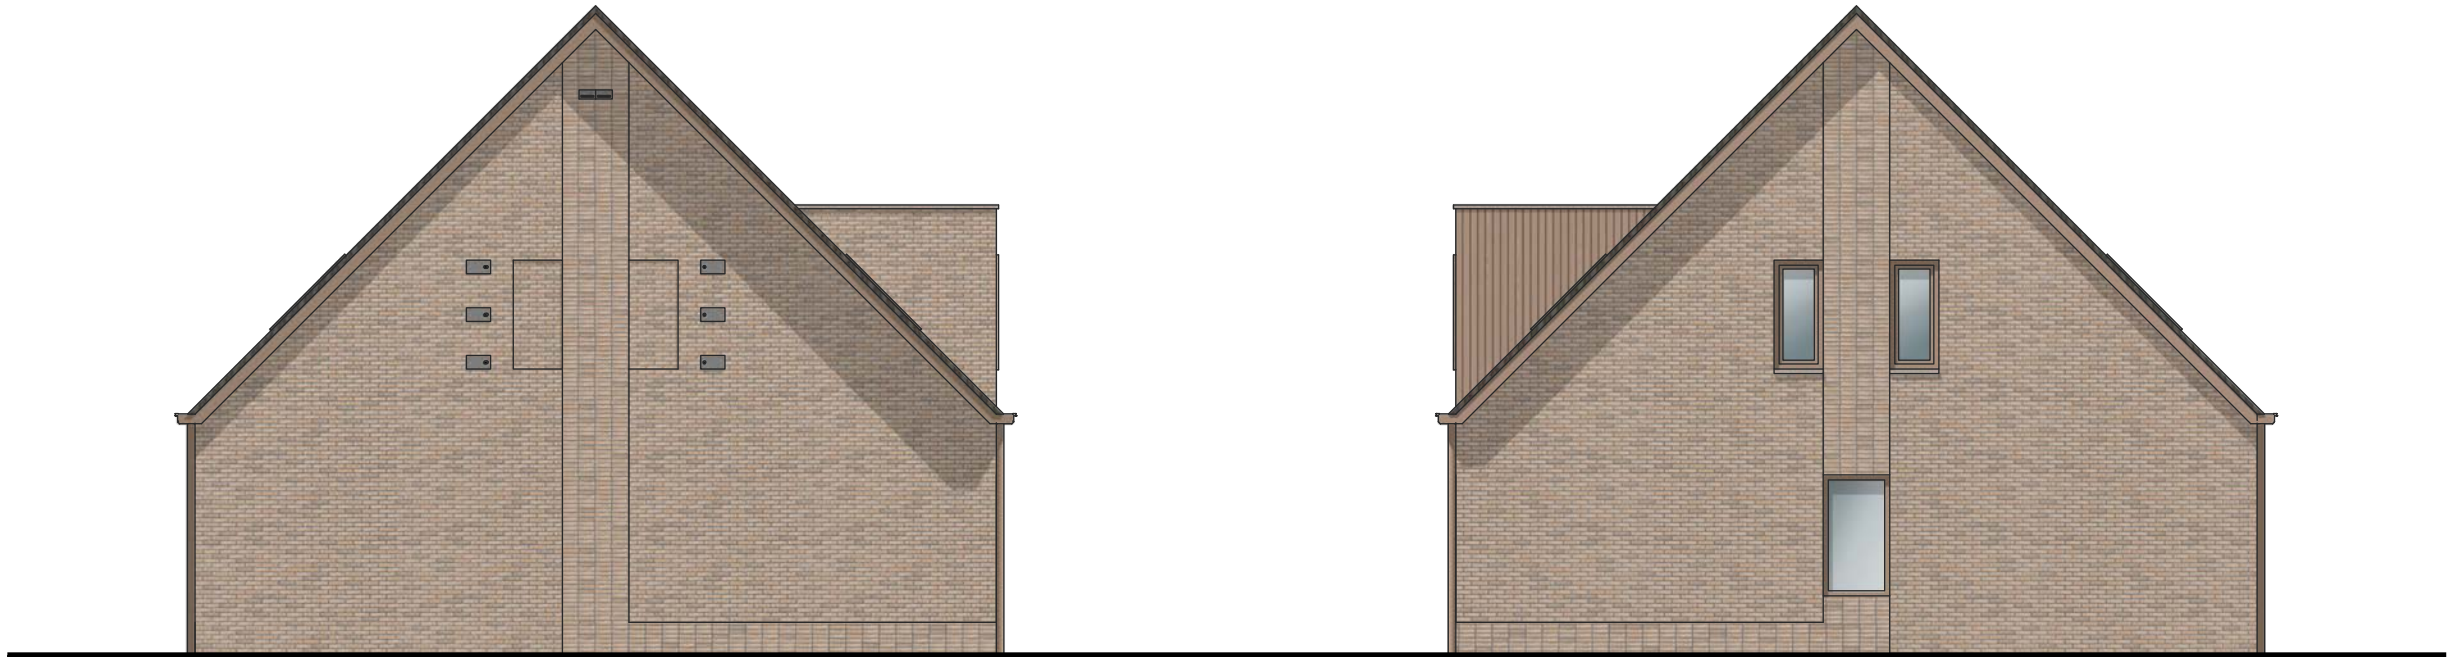

zijgevel links
schaal 1:100


zijgevel rechts
schaal 1:100




achtergevel
schaal 1:100

De Kooi | Eelde

Nieuwbouw 26 woningen | Blok 2

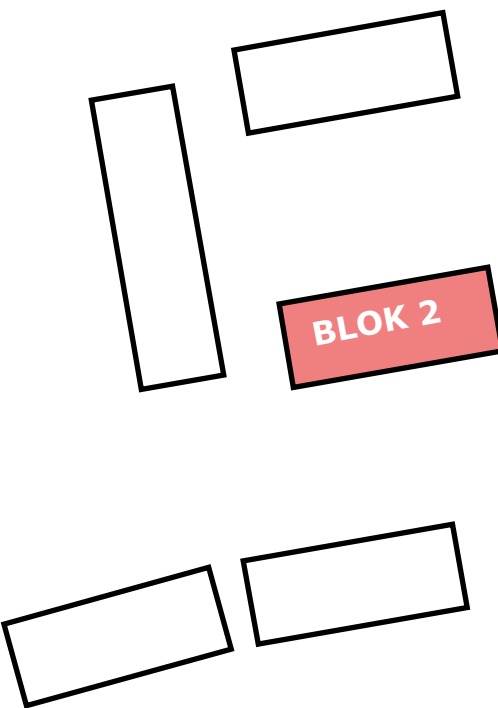


verdieping
schaal 1:100

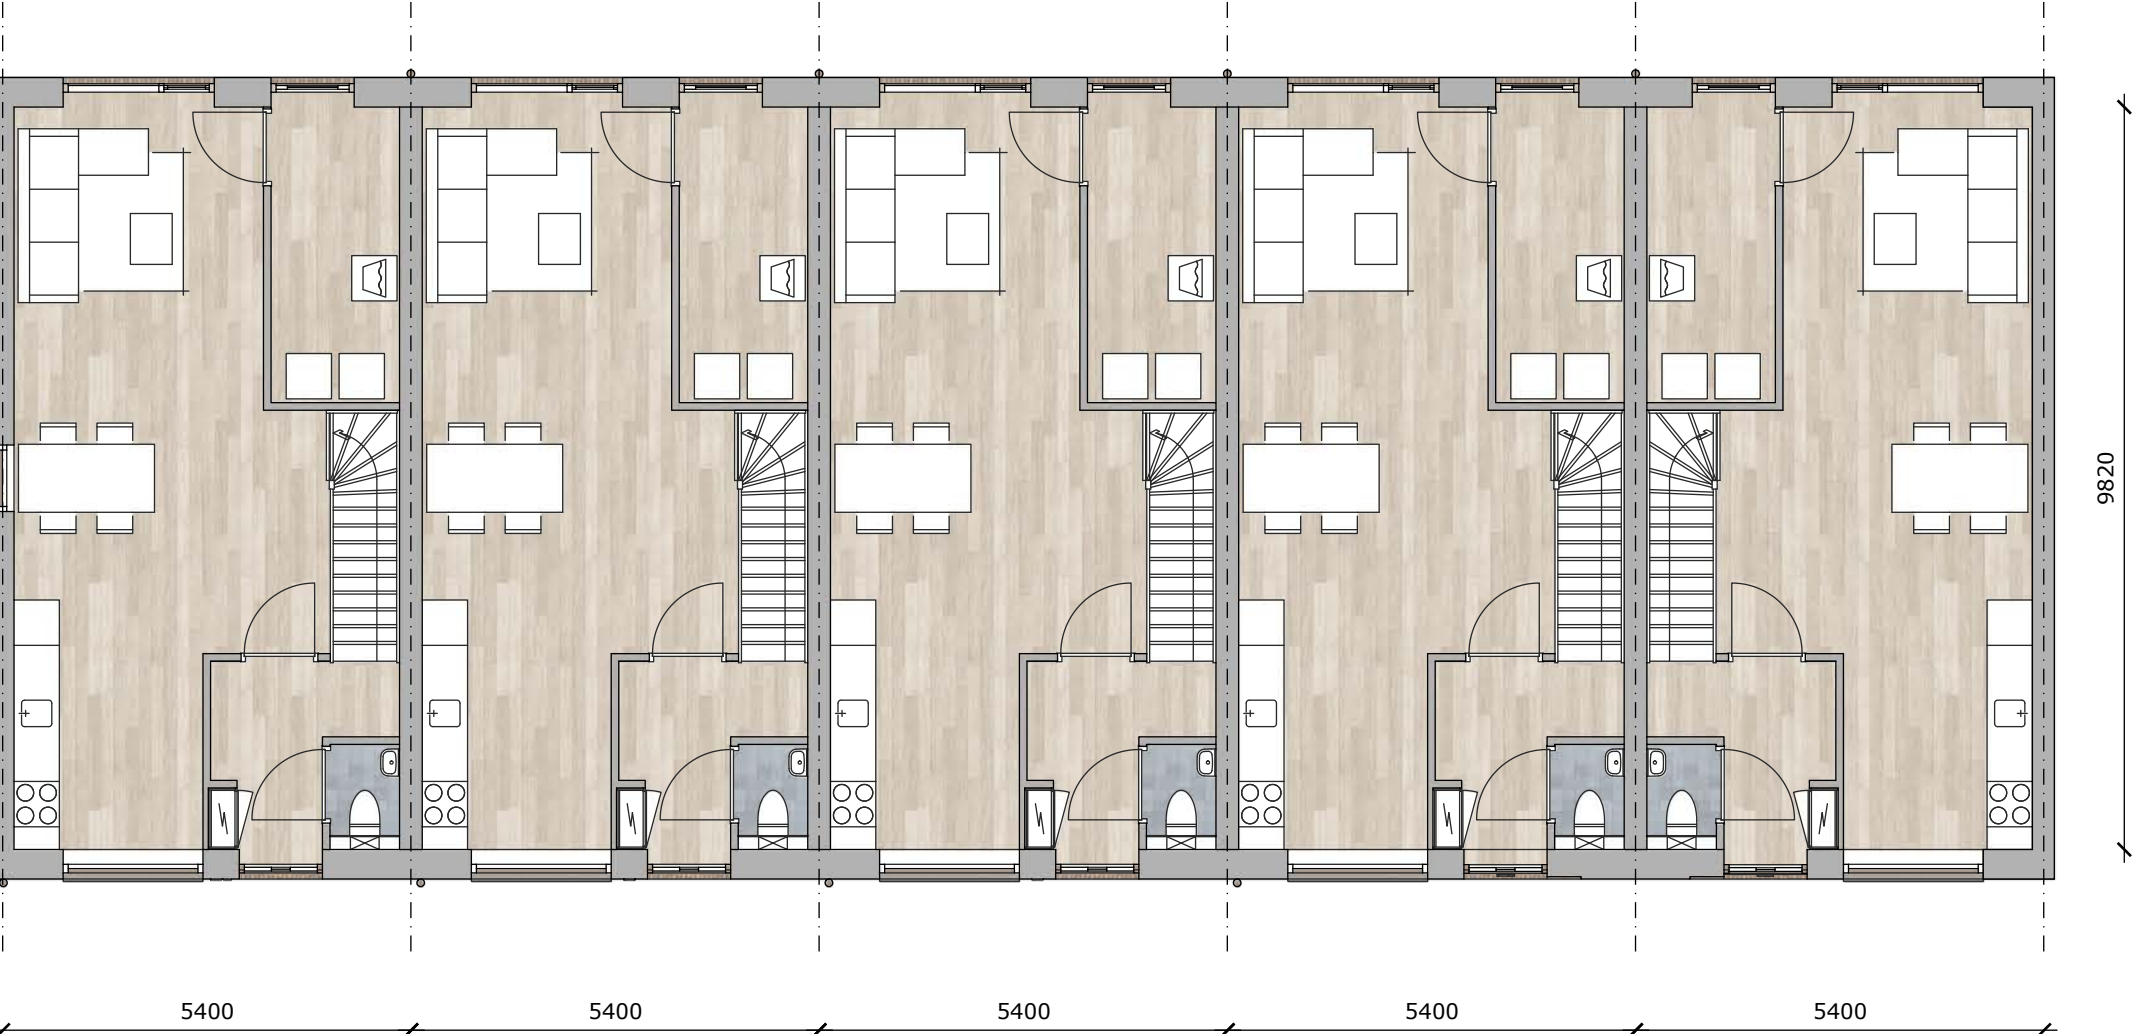

begane grond
schaal 1:100



voorgevel
schaal 1:100

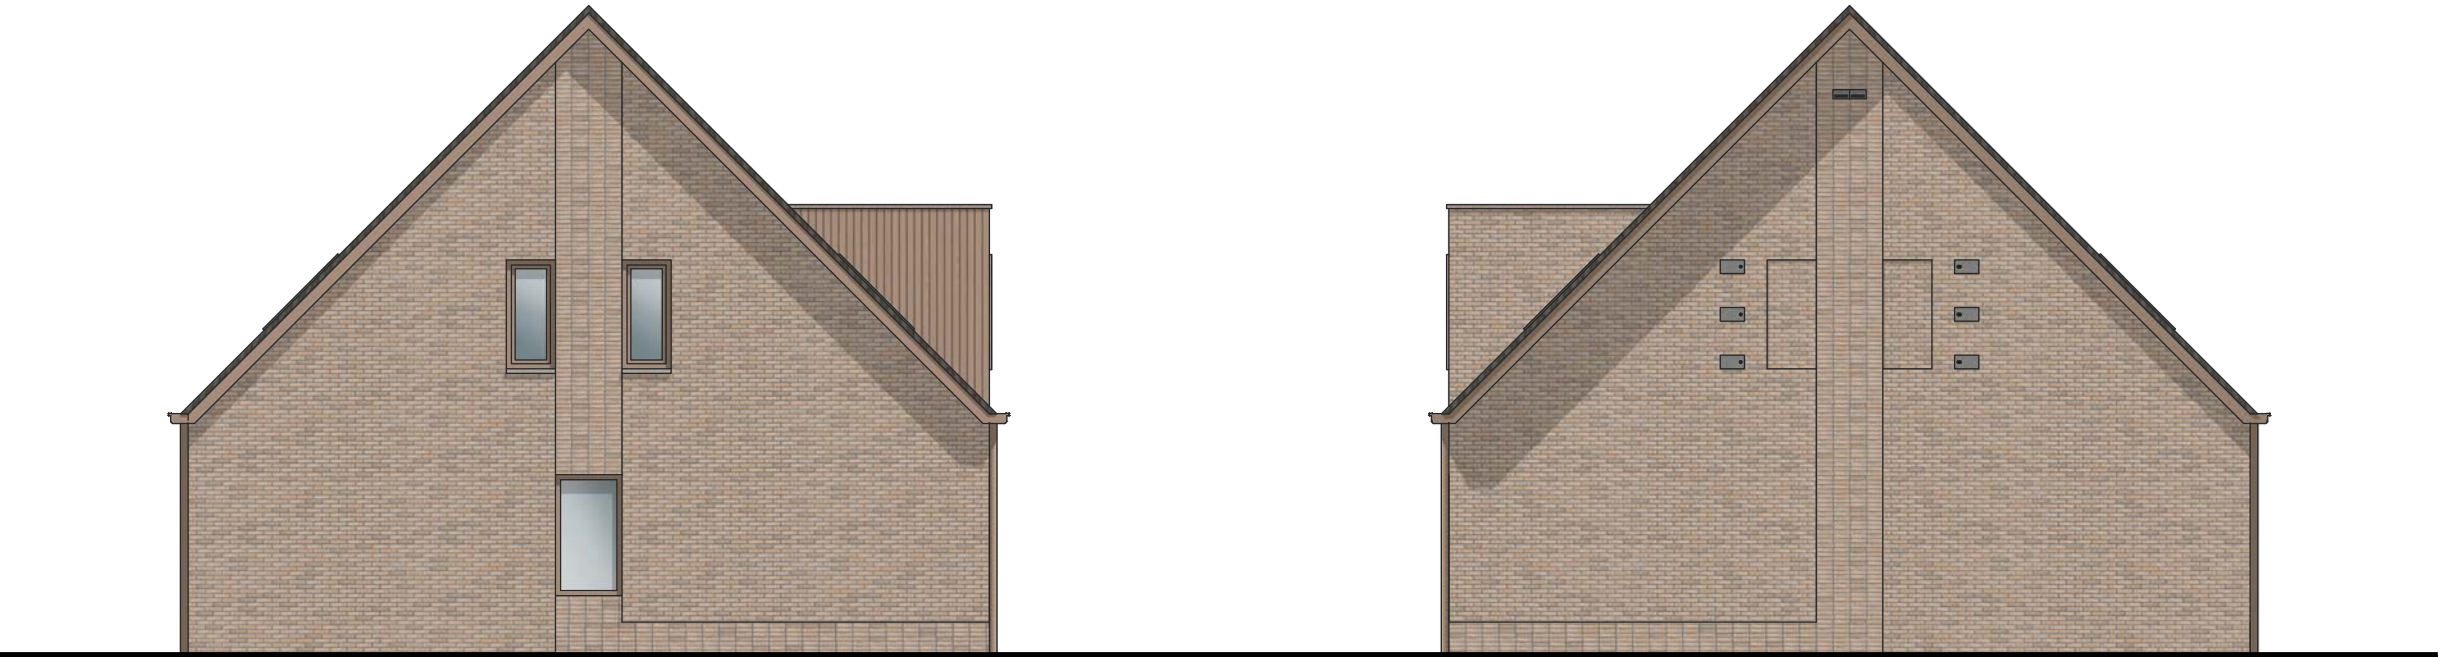

zijgevel links
schaal 1:100



zijgevel rechts
schaal 1:100




achtergevel
schaal 1:100

De Kooi | Eelde

Nieuwbouw 26 woningen | Blok 3

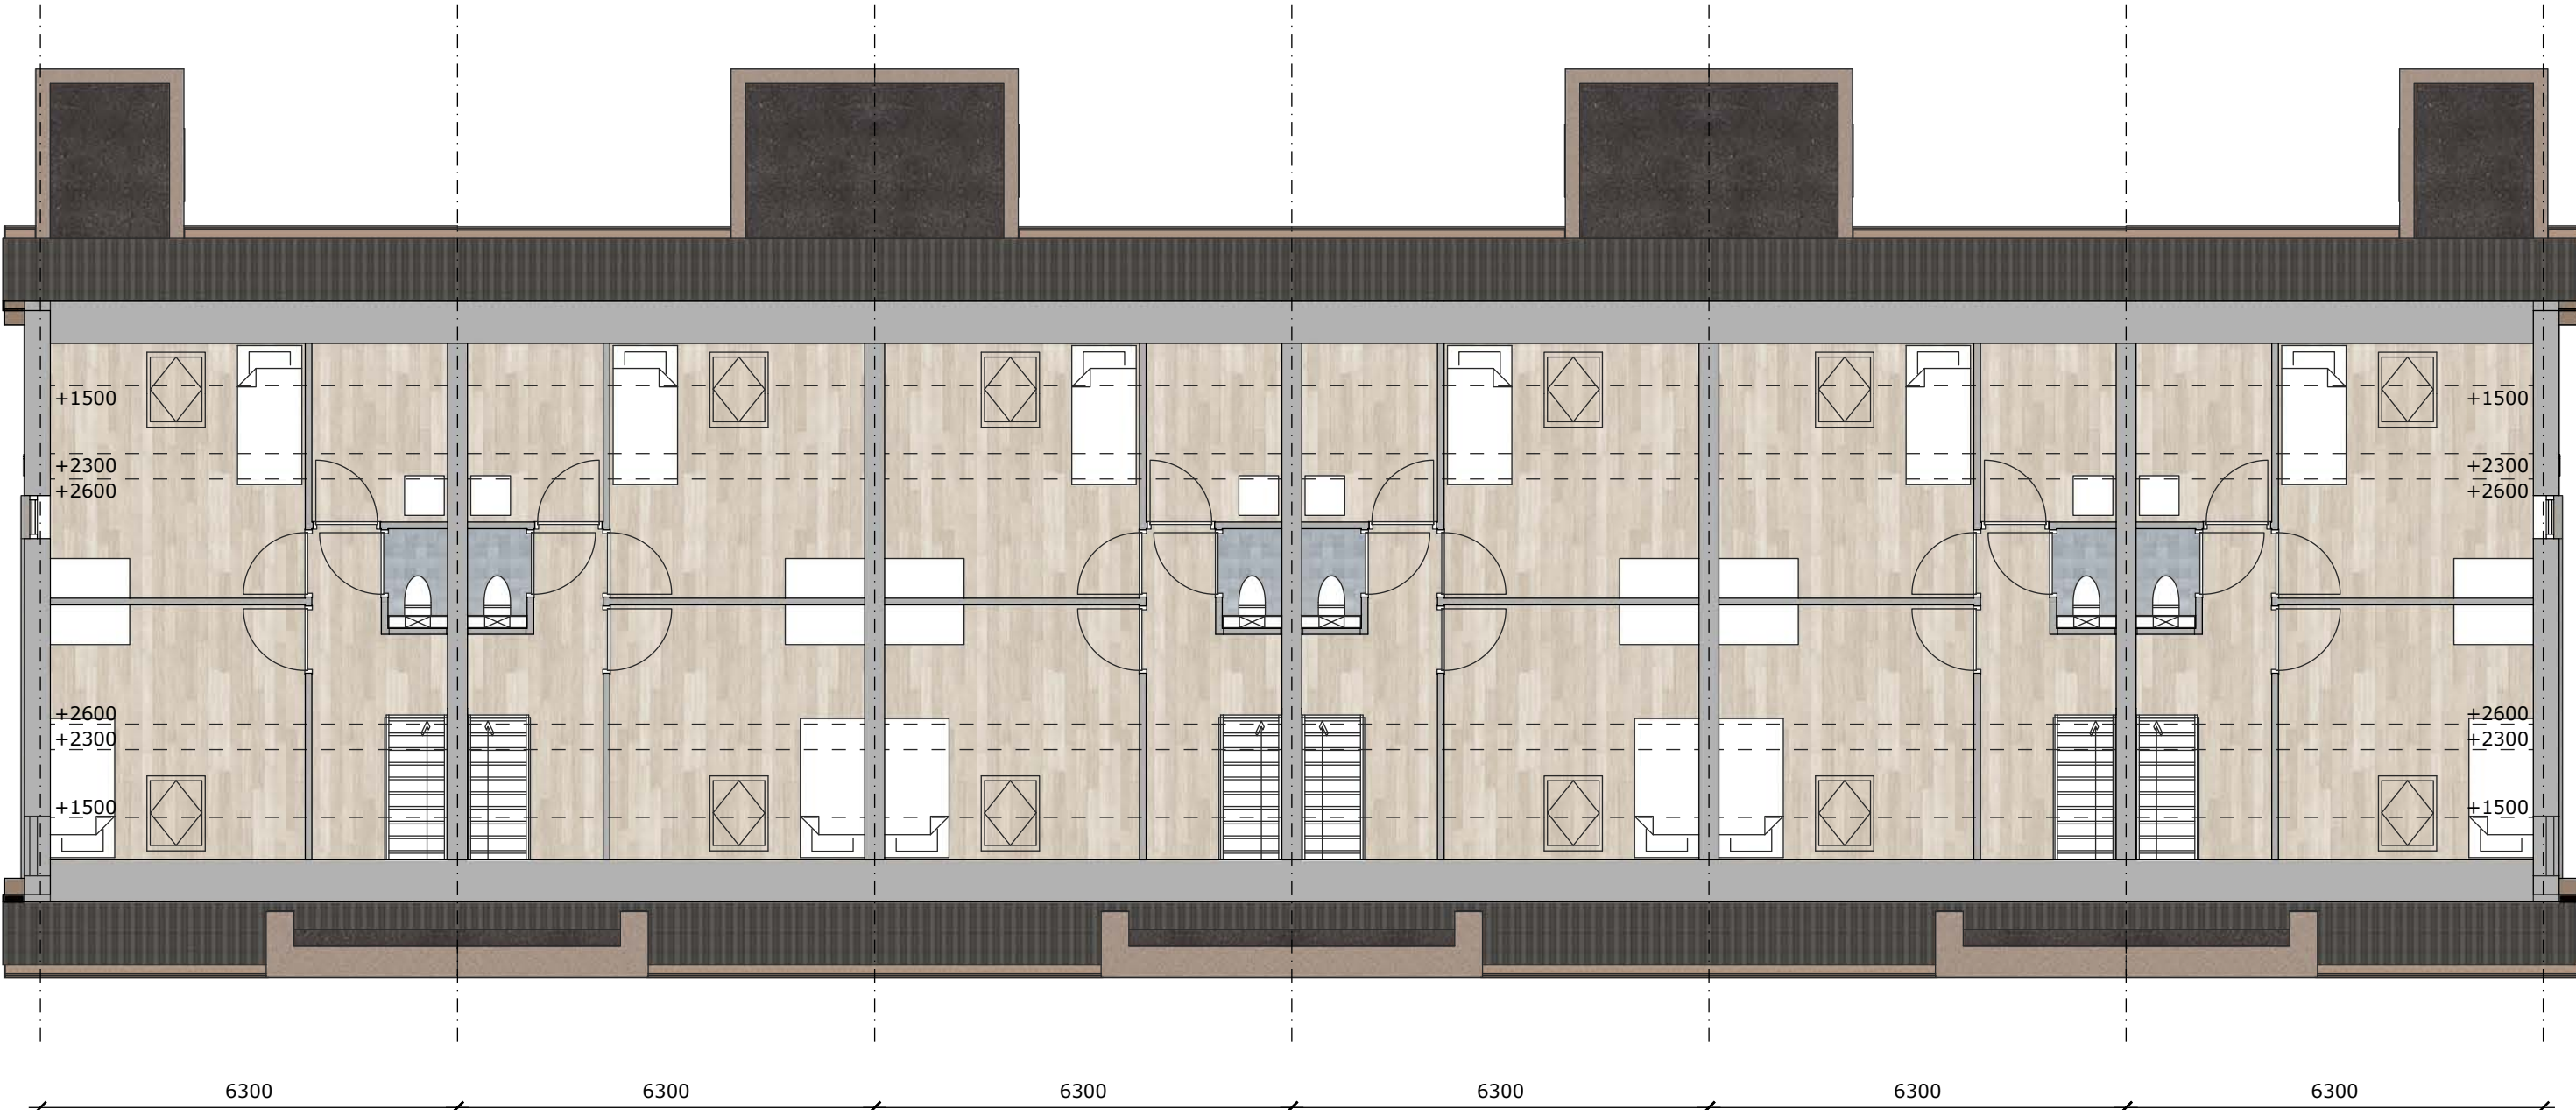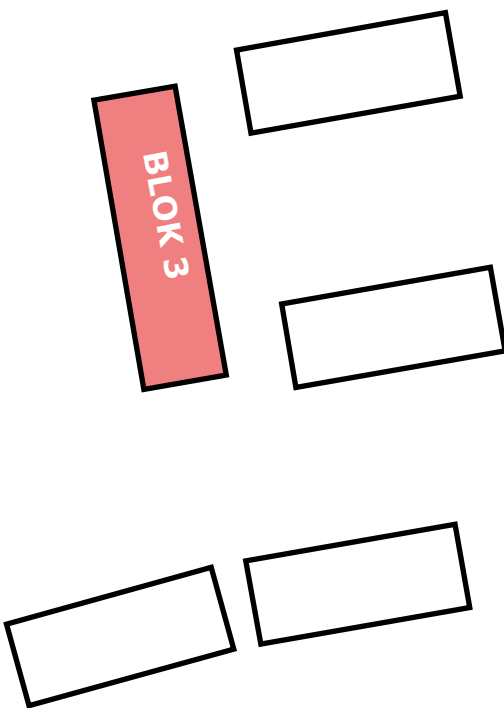

verdieping
schaal 1:100

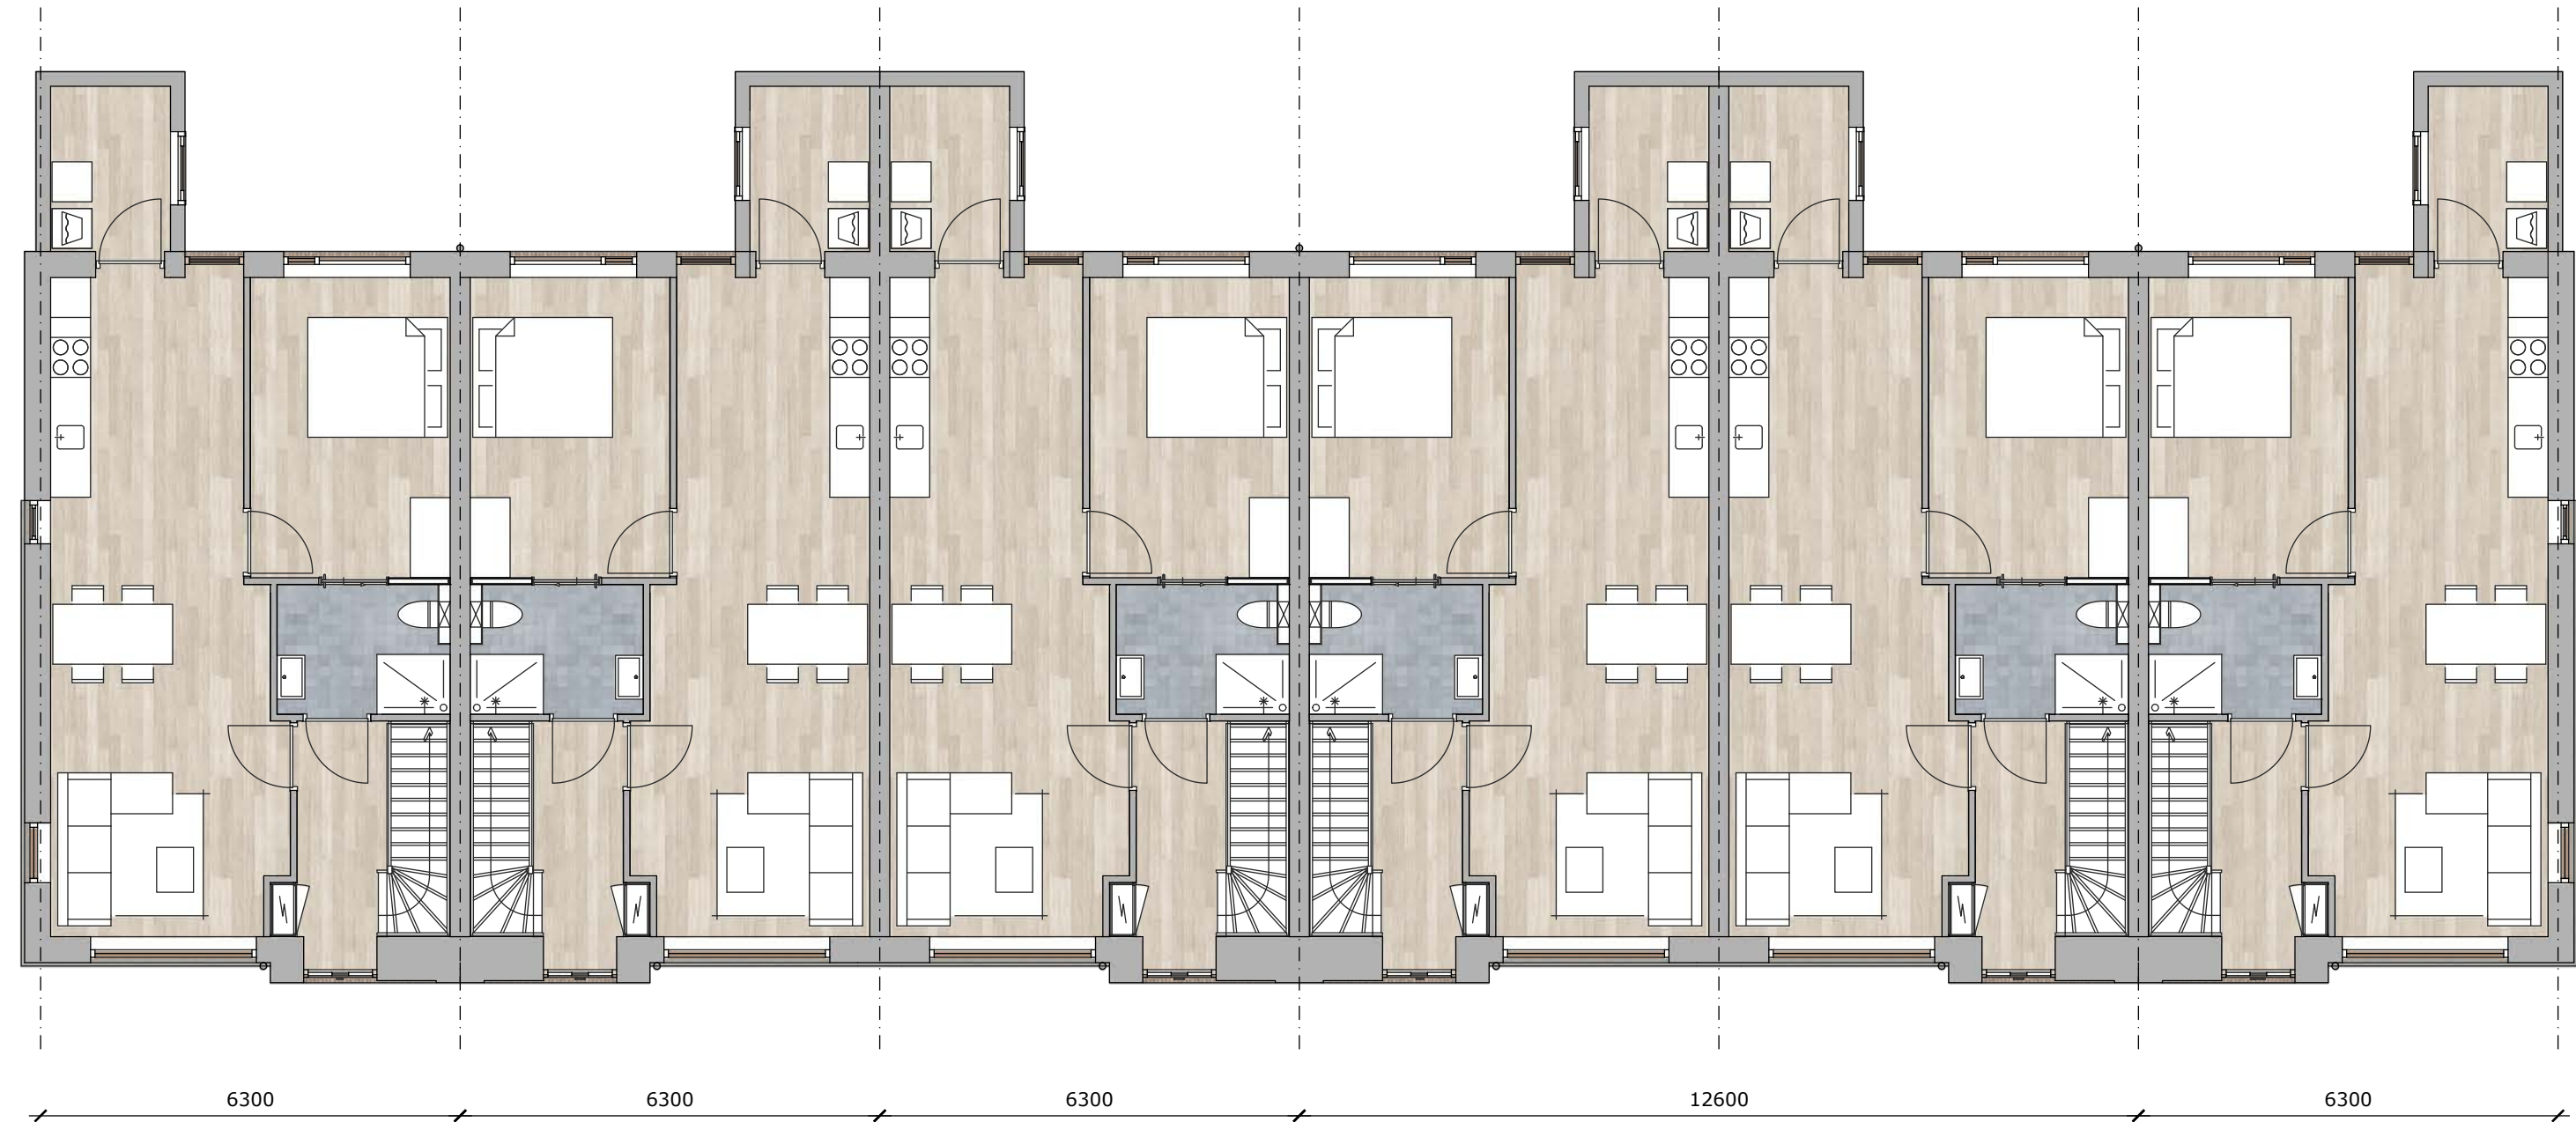

begane grond
schaal 1:100



voorgevel
schaal 1:100



zijgevel links
schaal 1:100





zijgevel rechts
schaal 1:100




achtergevel
schaal 1:100

De Kooi | Eelde

Nieuwbouw 26 woningen | Blok 4

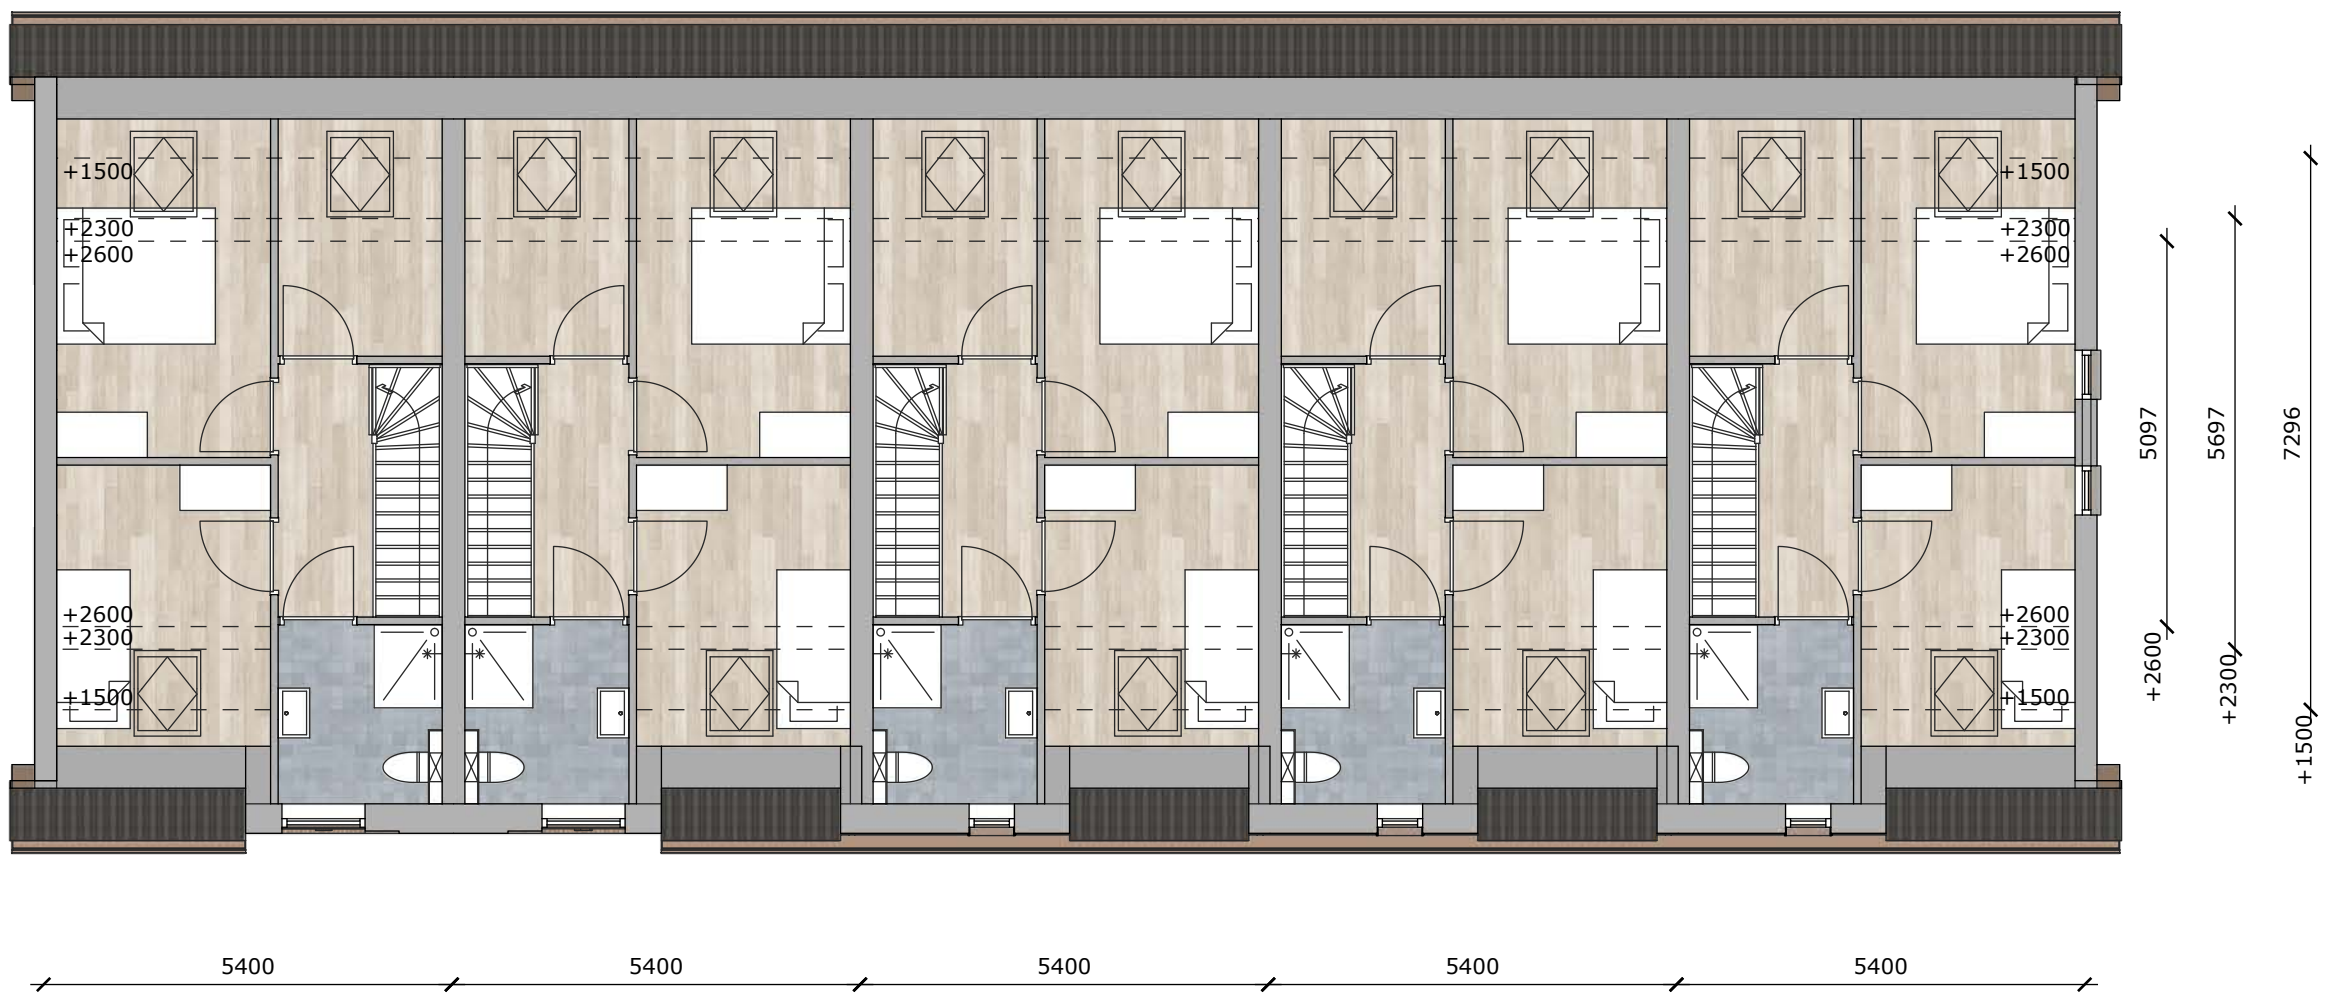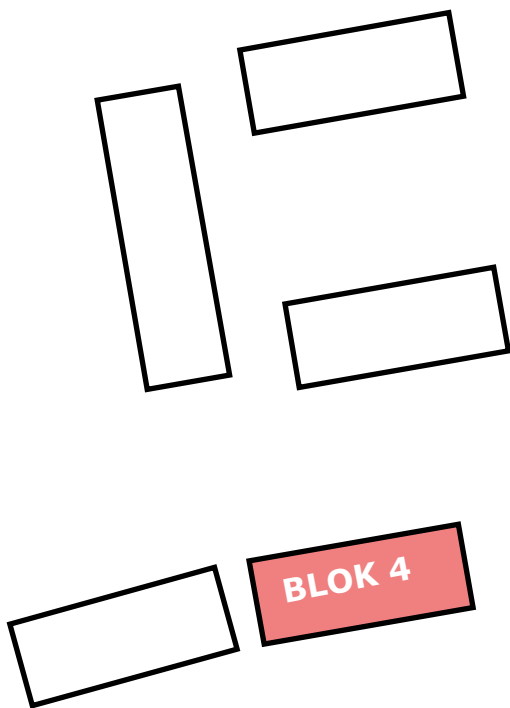


verdieping
schaal 1:100

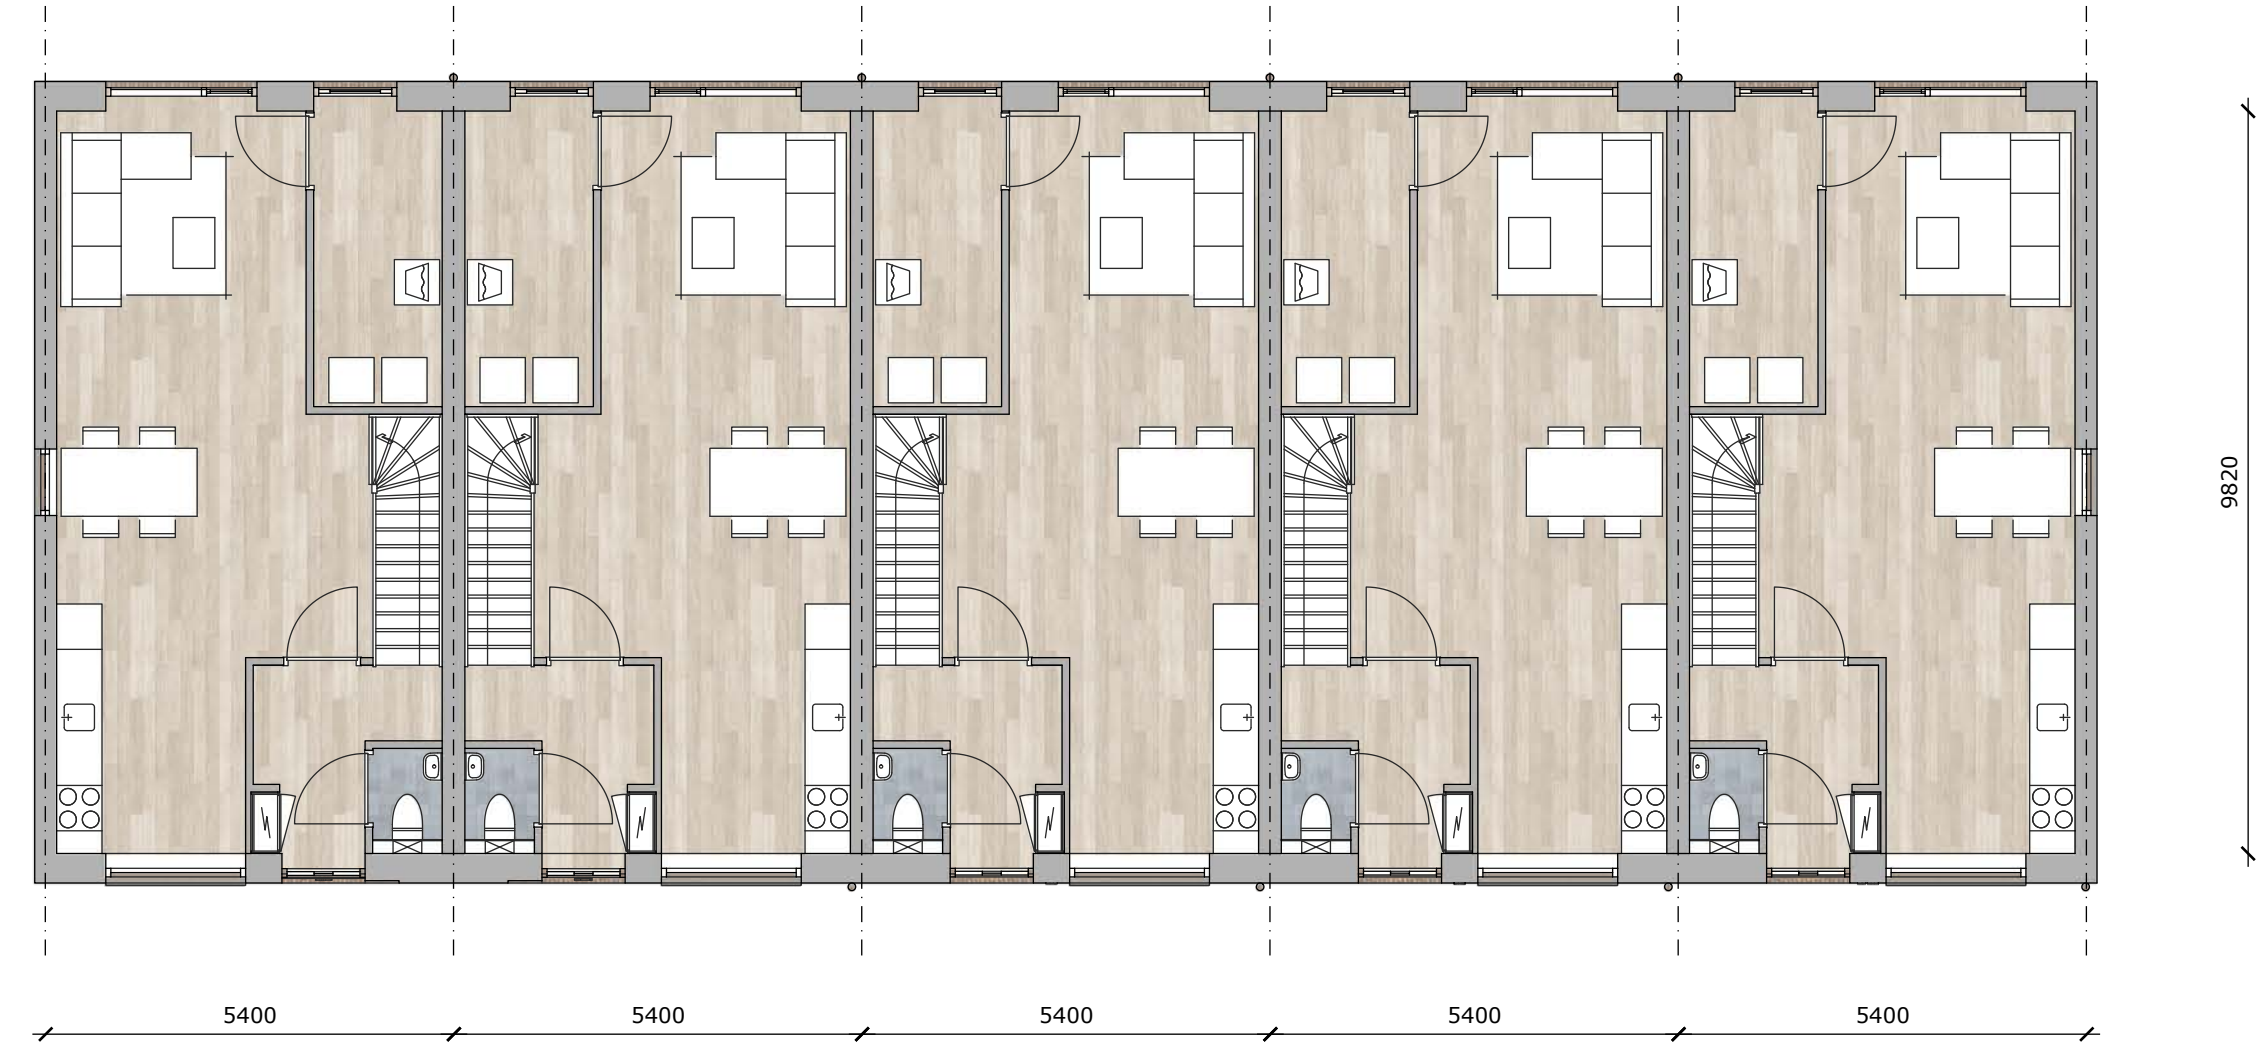

begane grond
schaal 1:100



voorgevel
schaal 1:100

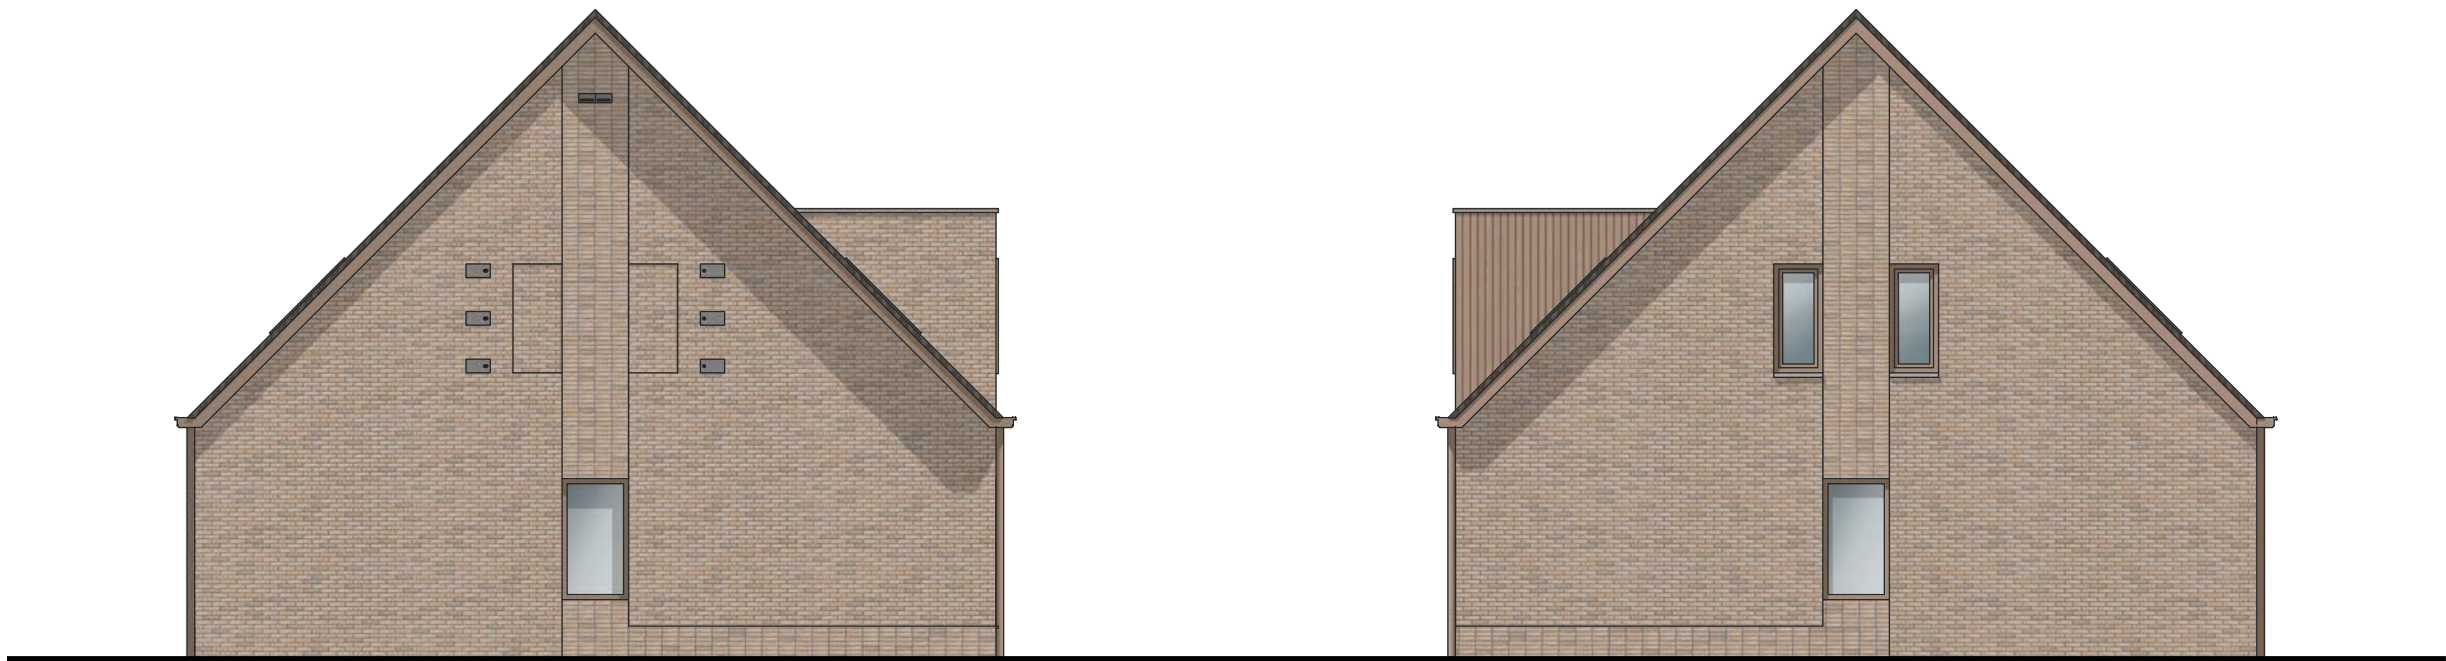

zijgevel links
schaal 1:100



zijgevel rechts
schaal 1:100




achtergevel
schaal 1:100

De Kooi | Eelde

Nieuwbouw 26 woningen | Blok 5

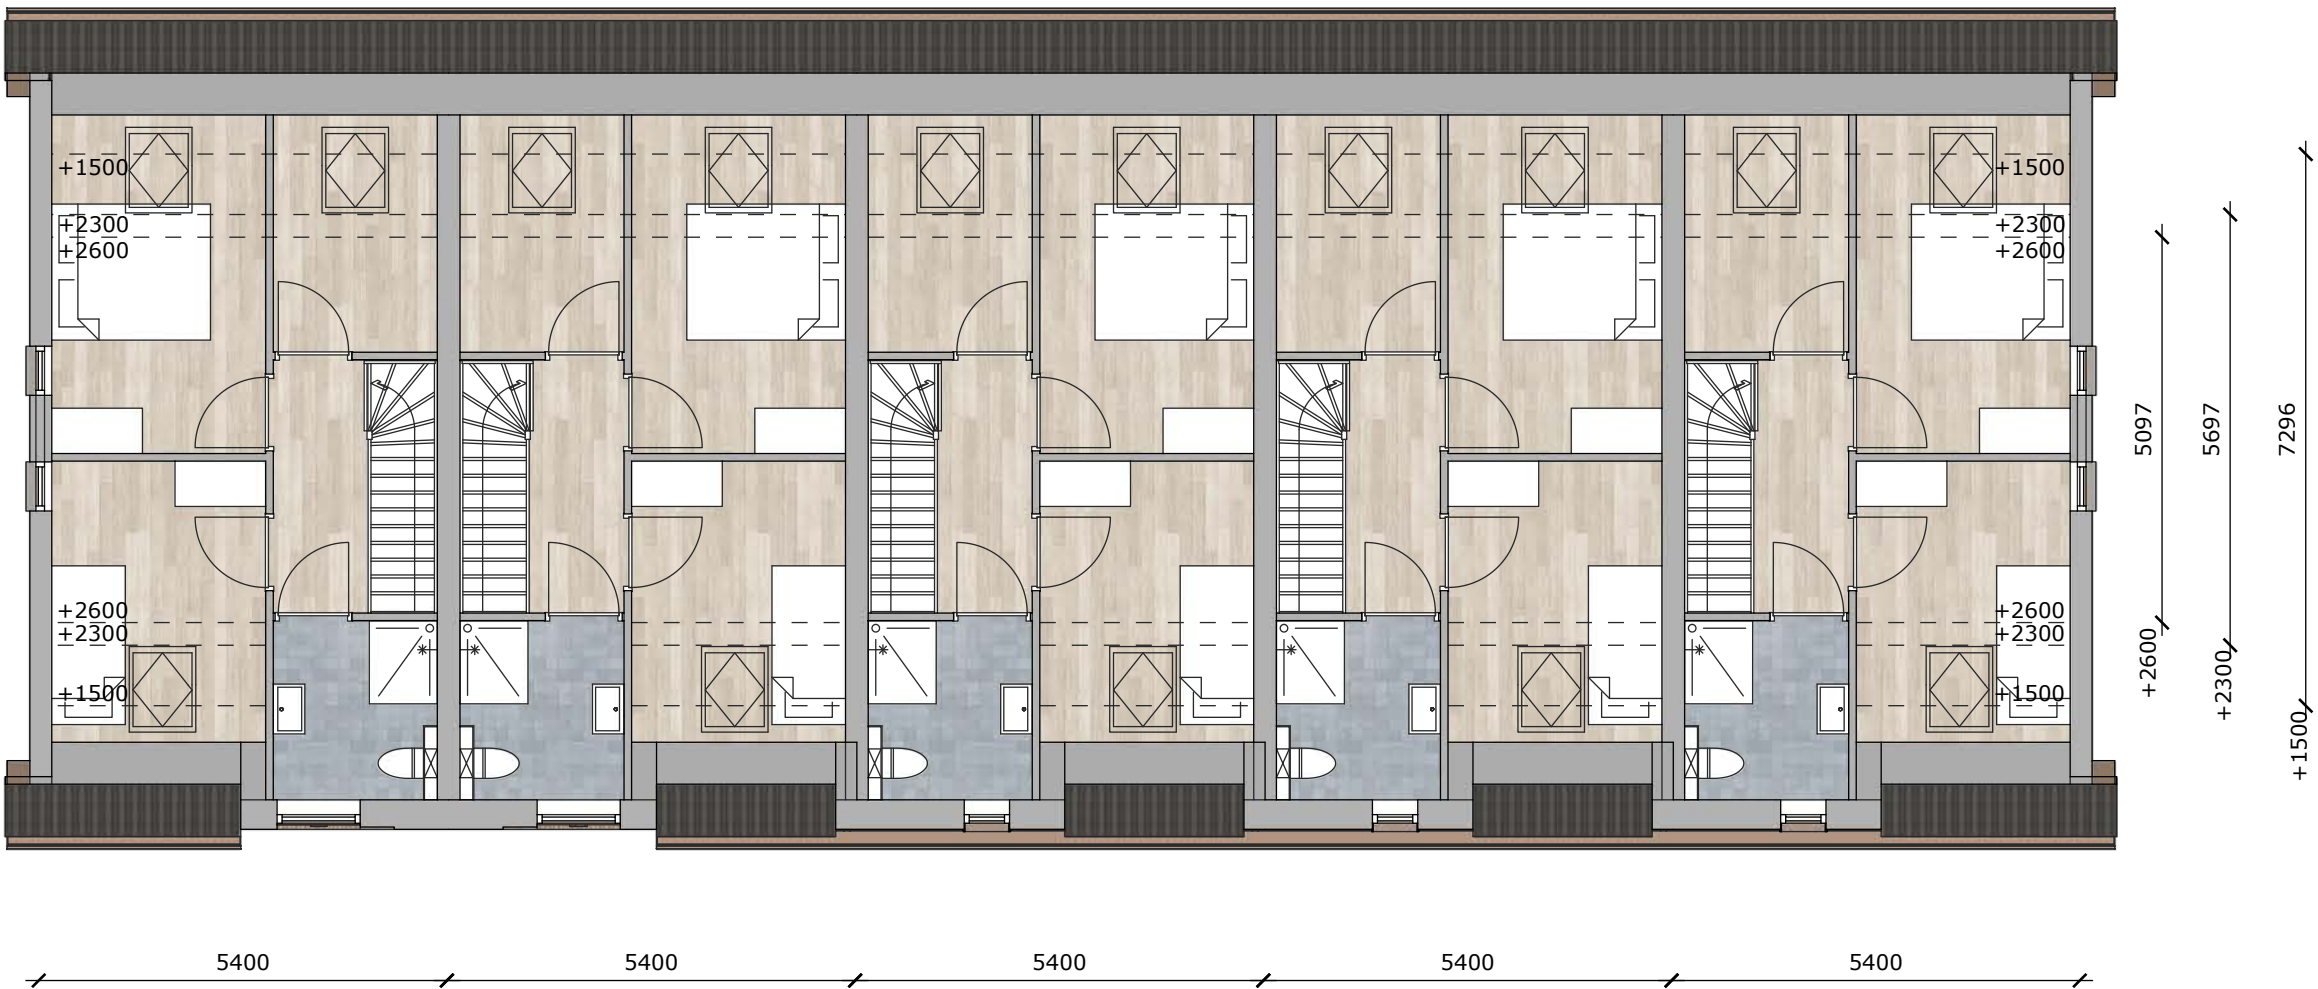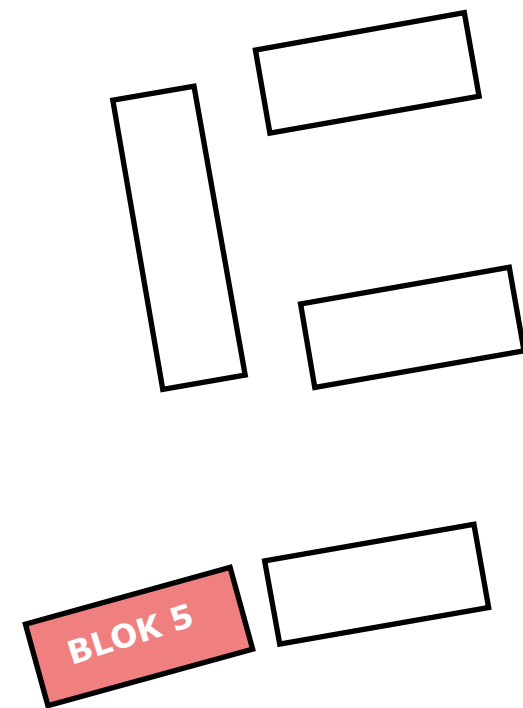


verdieping
schaal 1:100

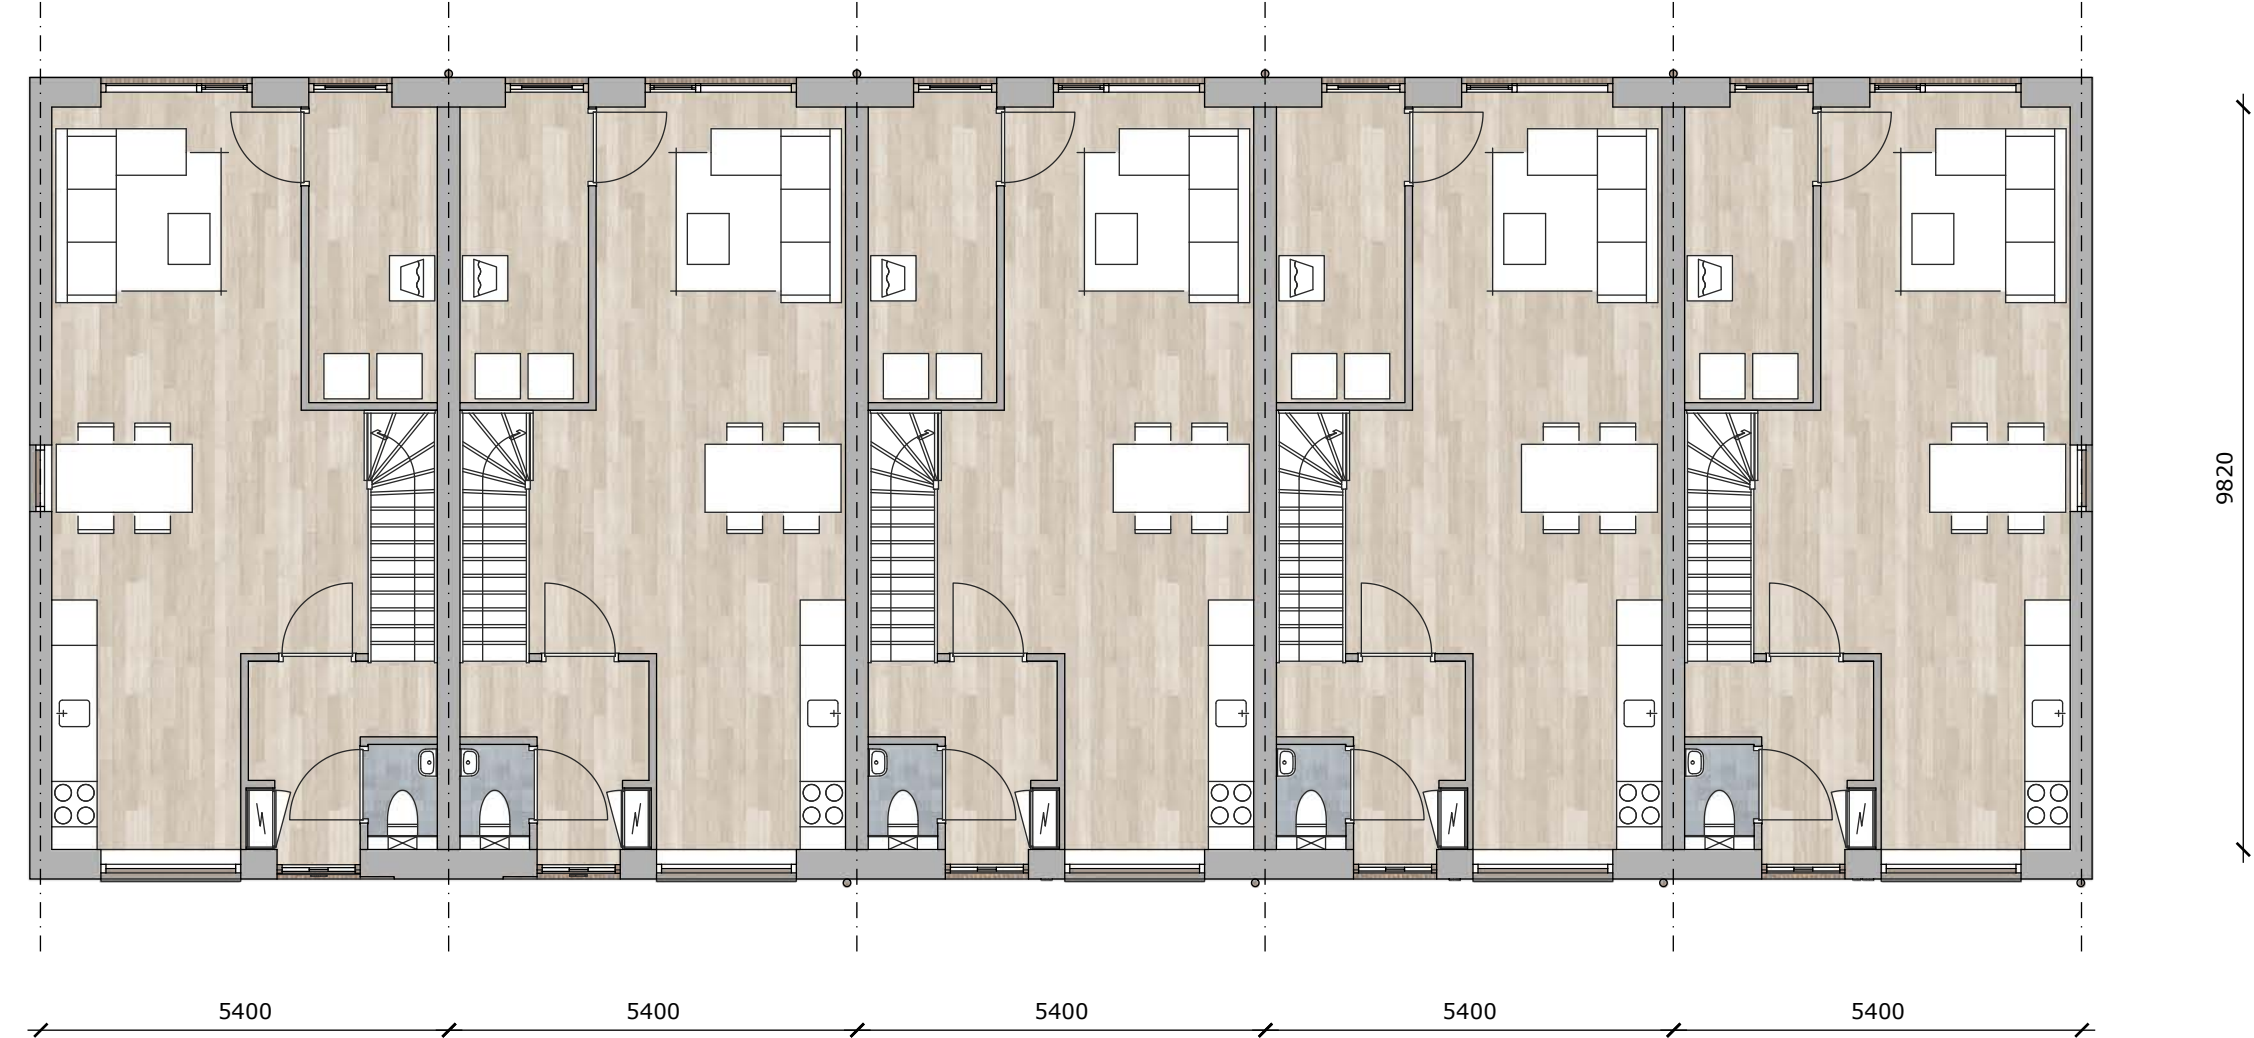

begane grond
schaal 1:100



voorgevel
schaal 1:100

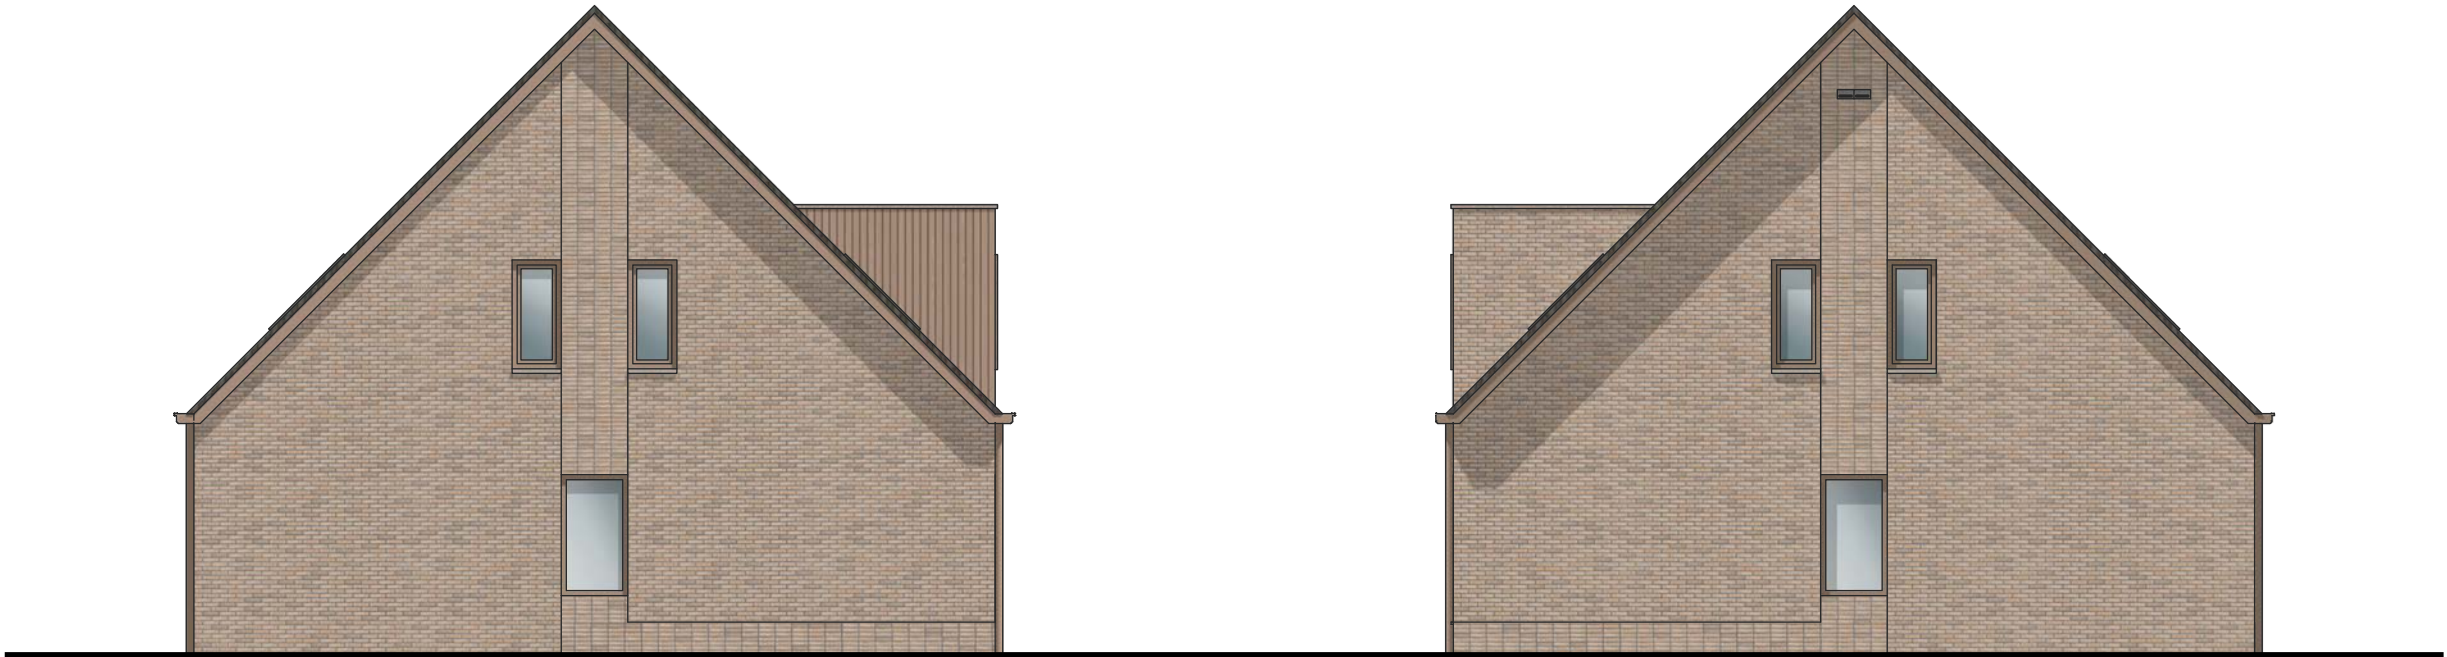

zijgevel links
schaal 1:100

zijgevel rechts
schaal 1:100



achtergevel
schaal 1:100