




**BESTAANDE SITUATIE (schaal 1:200)**

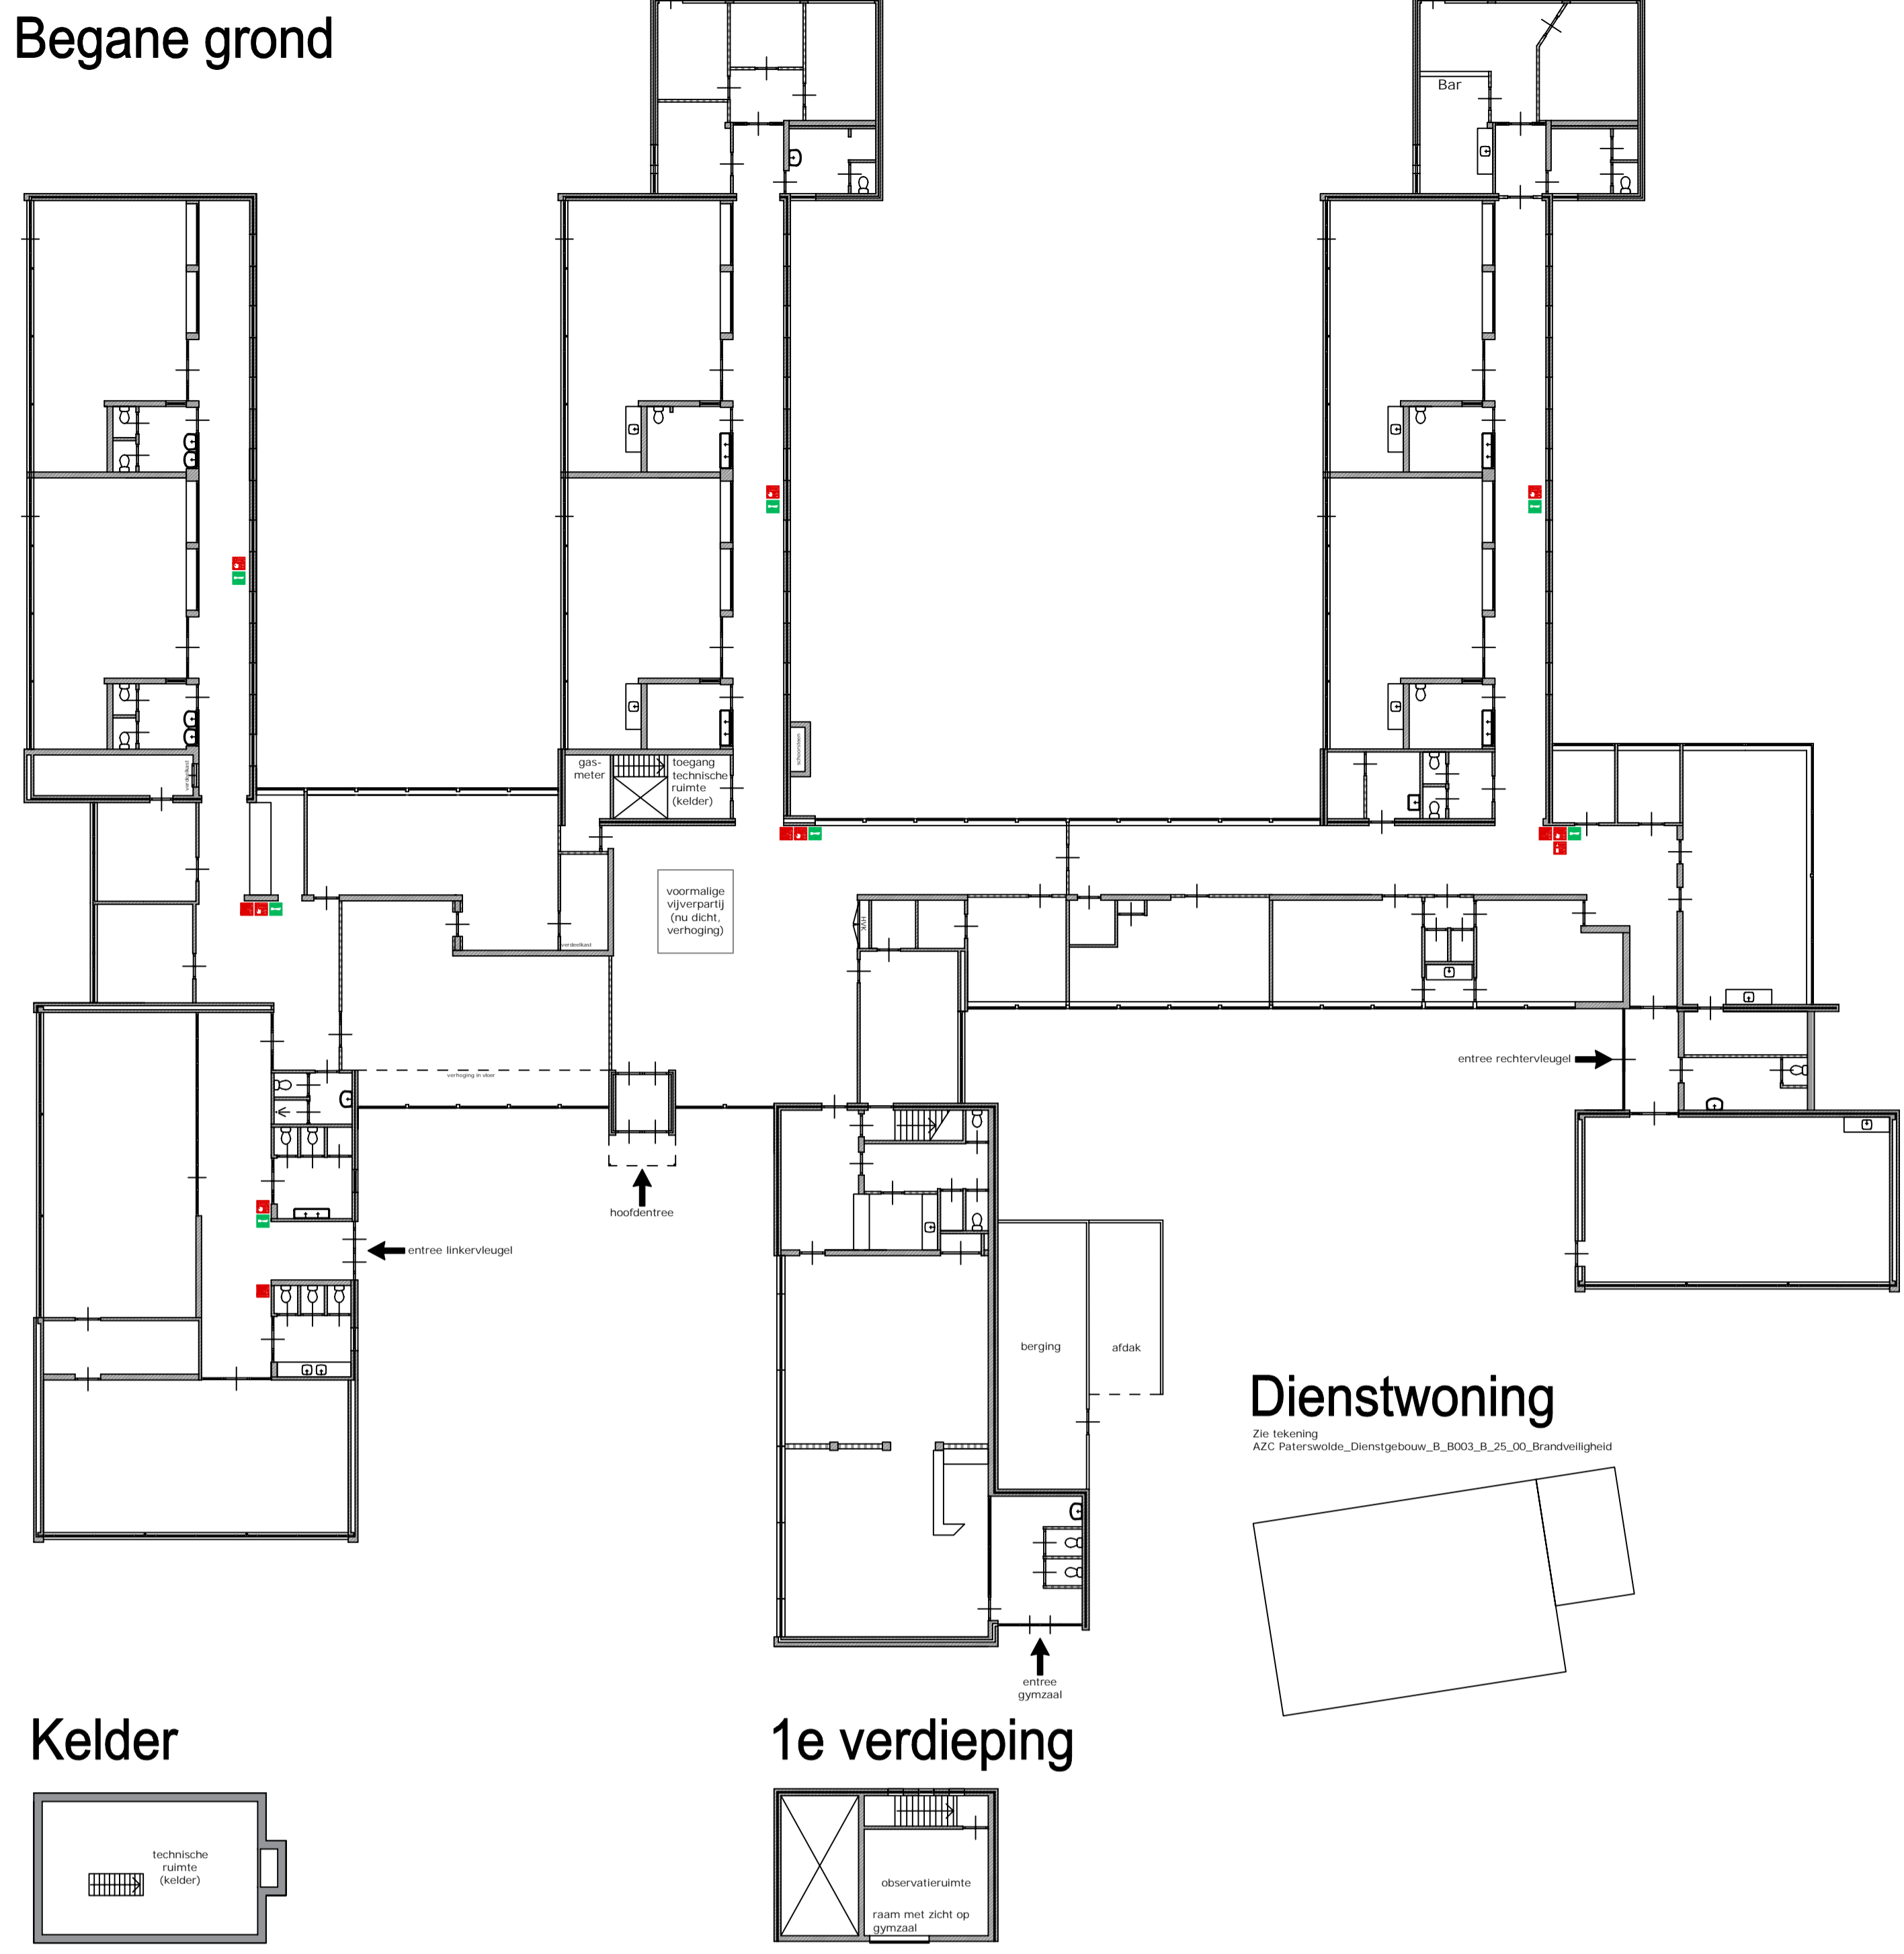


**NIEUWE SITUATIE - BRANDVEILIGHEID (schaal 1:100)**

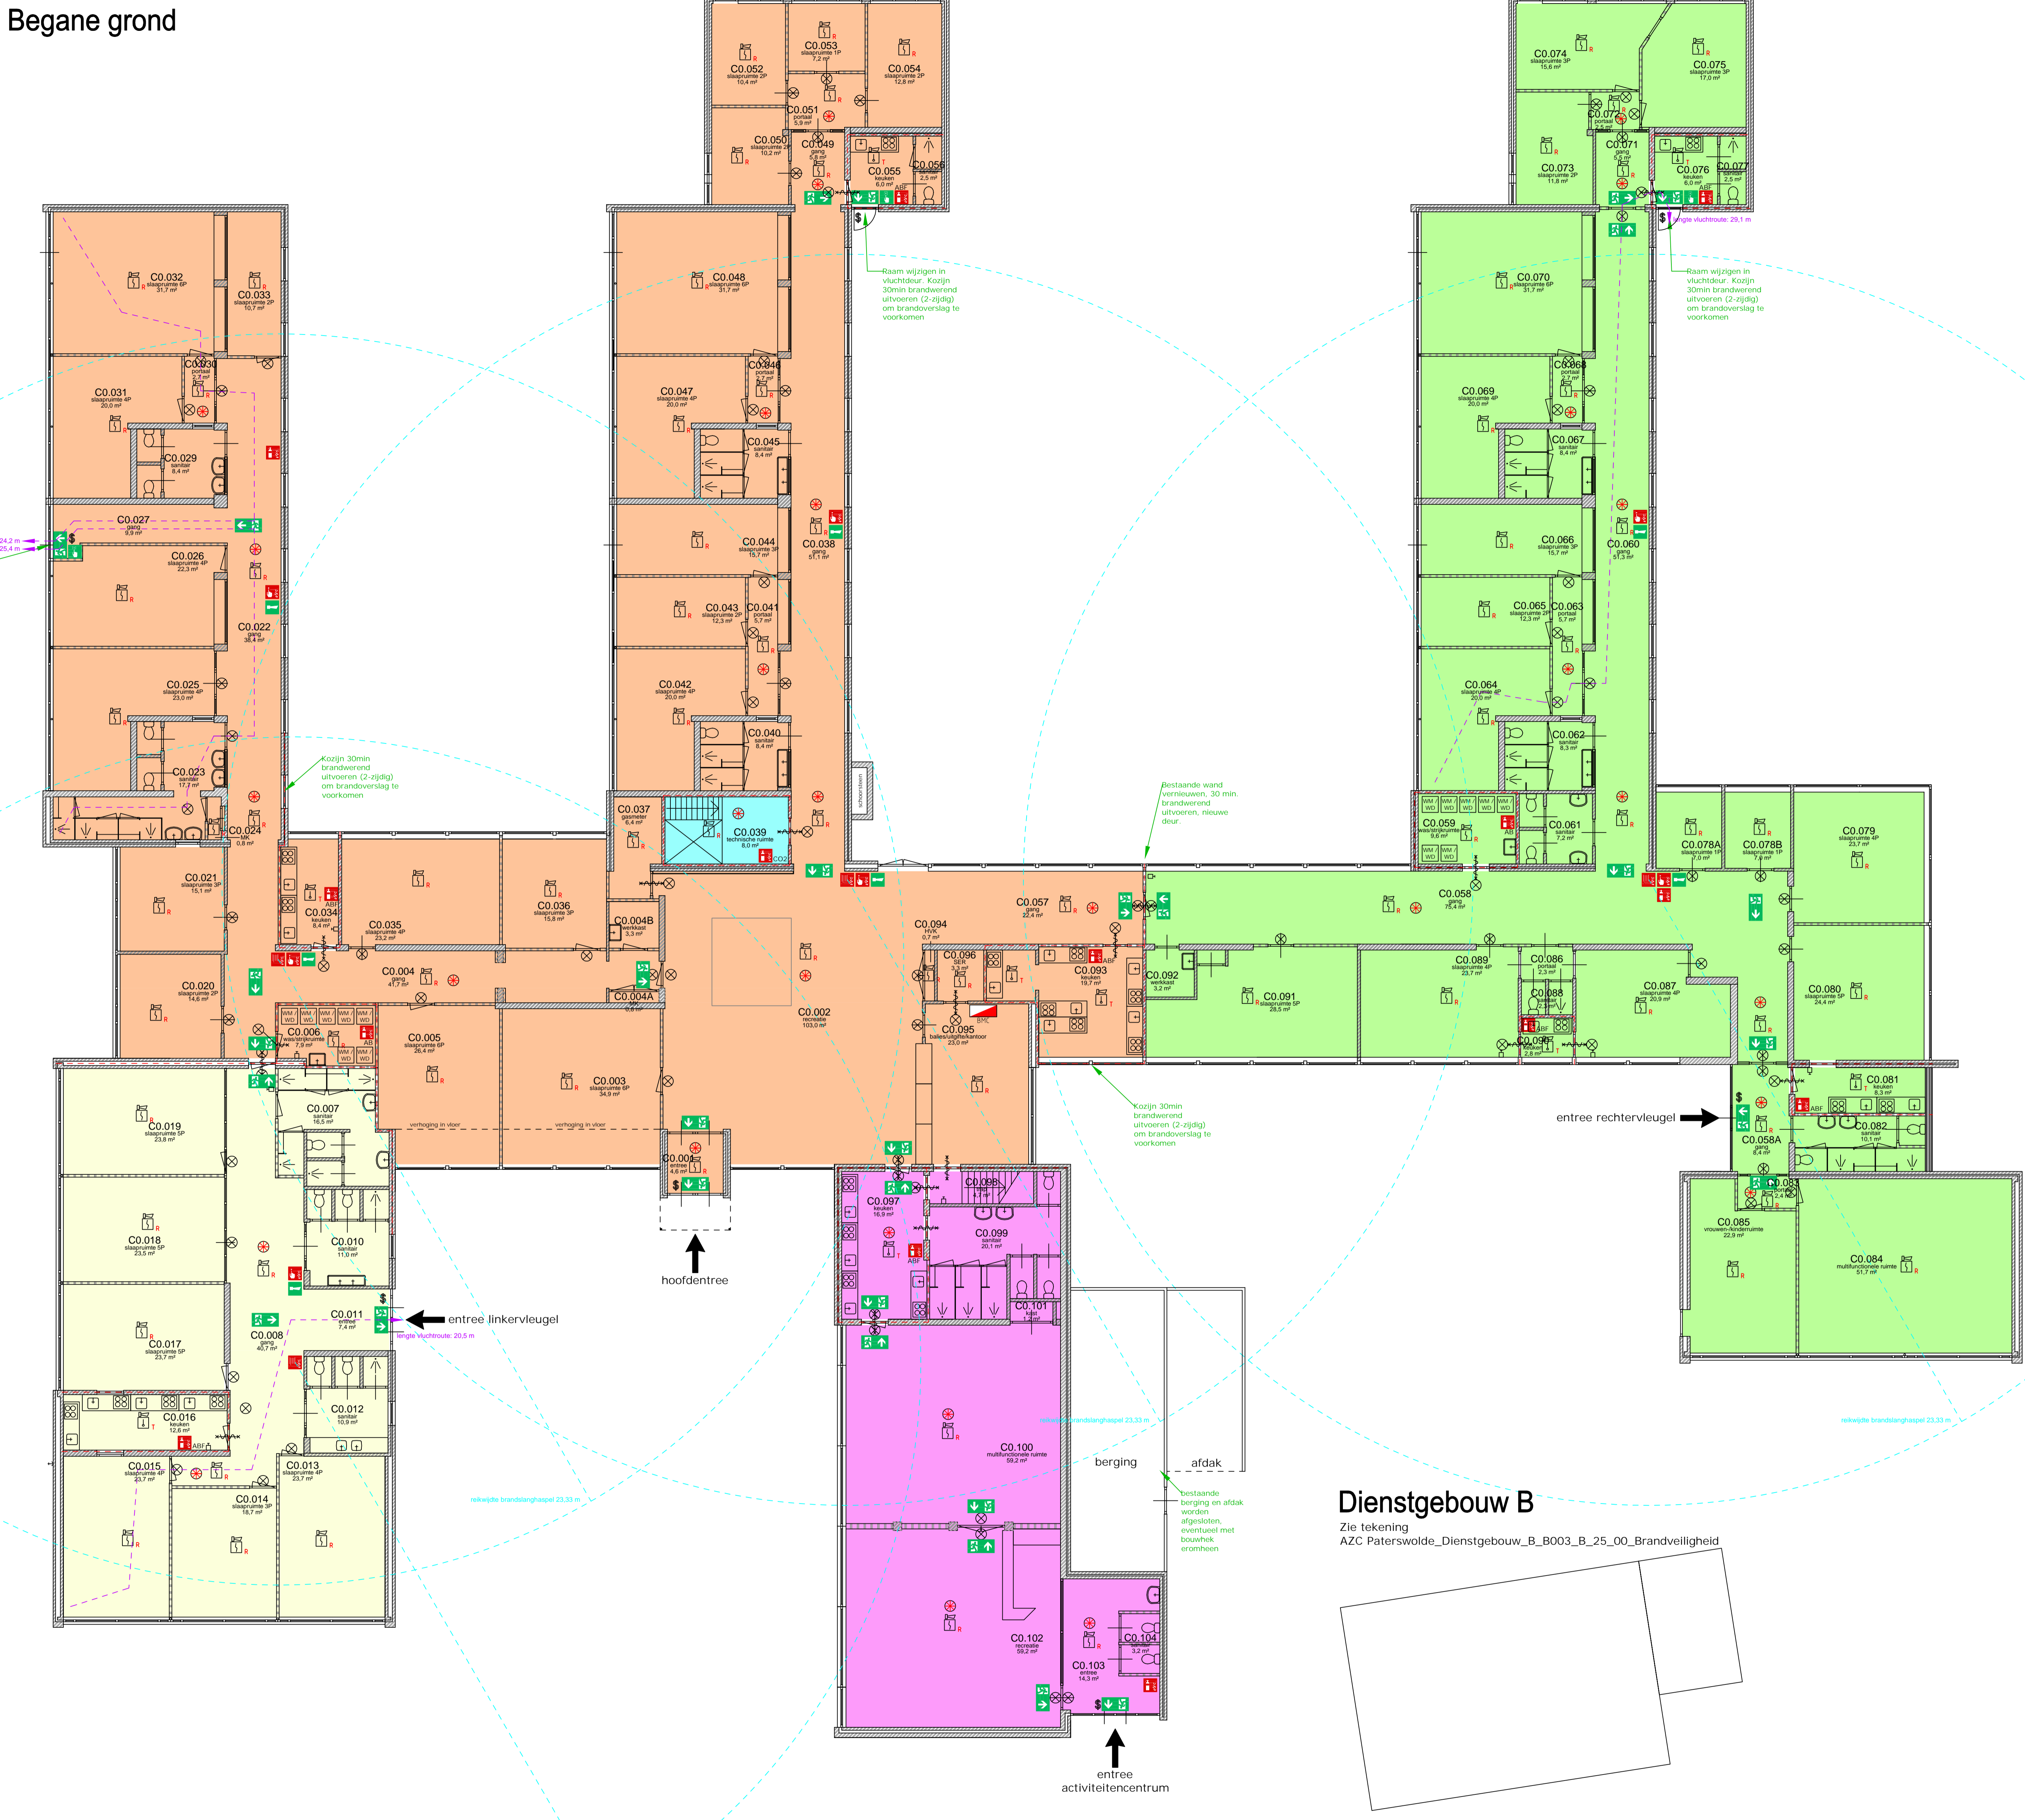


**NIEUWE SITUATIE - FUNCTIES (schaal 1:200)**

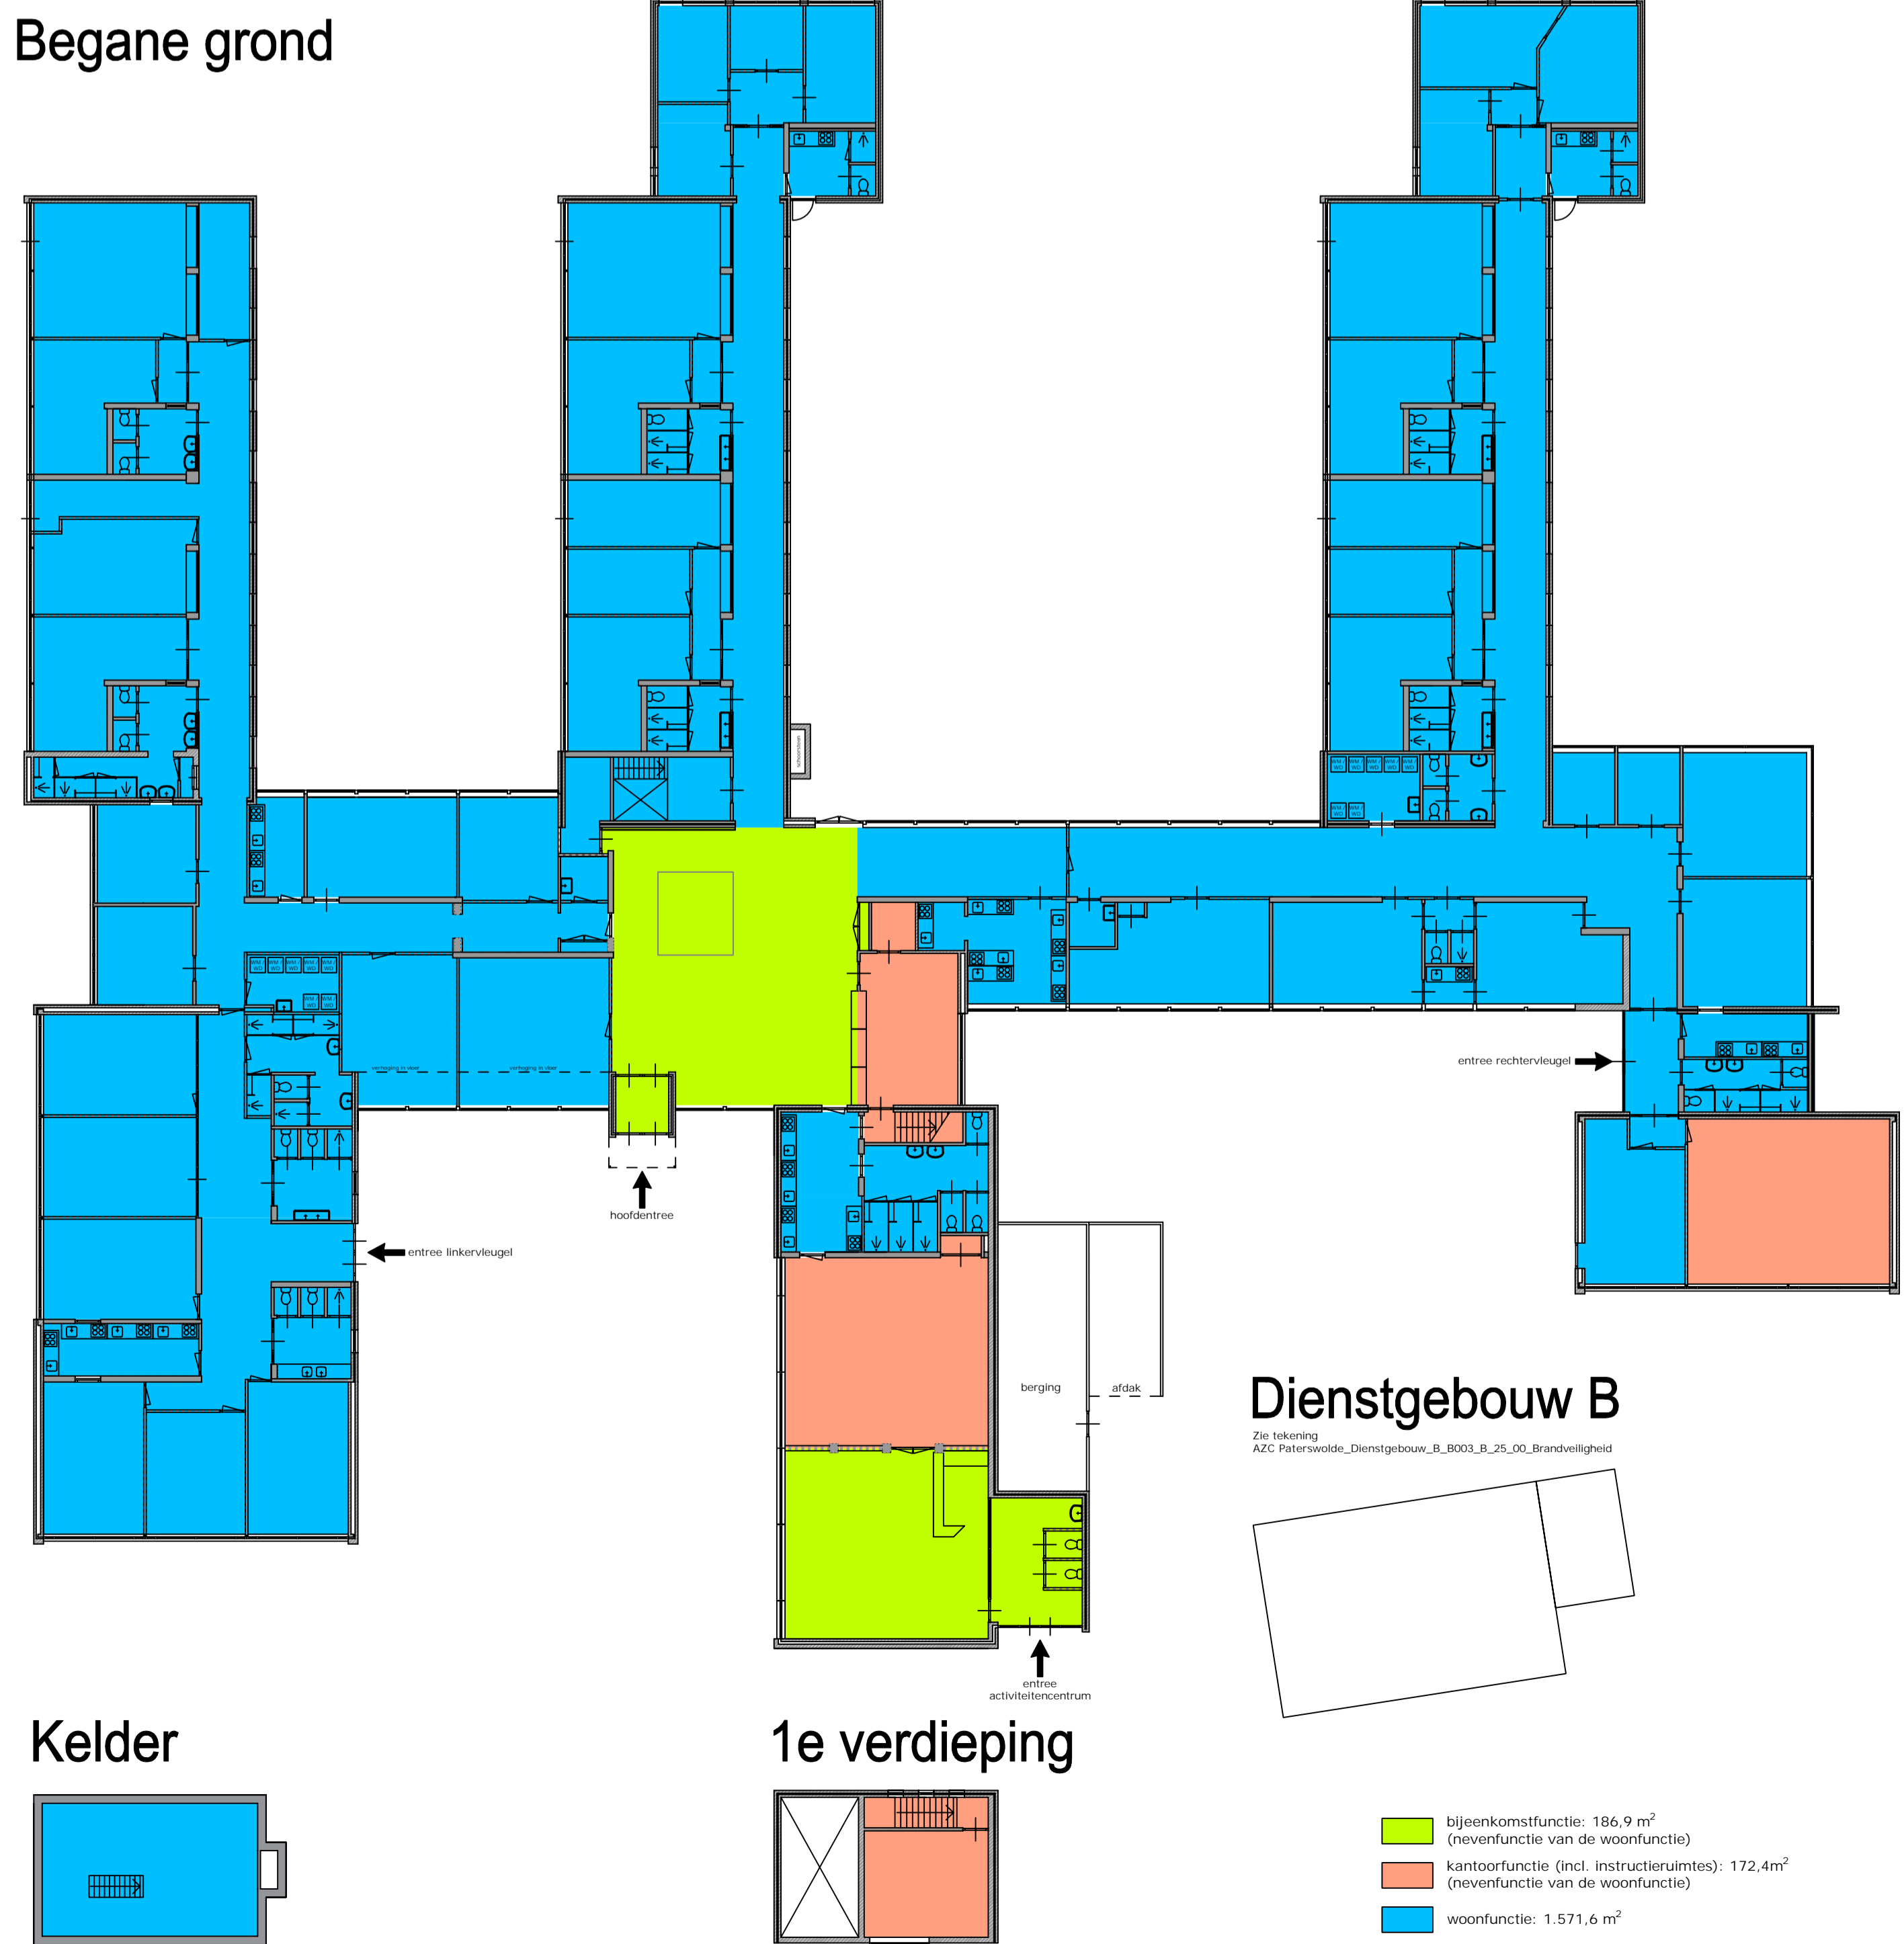

**Kelder**

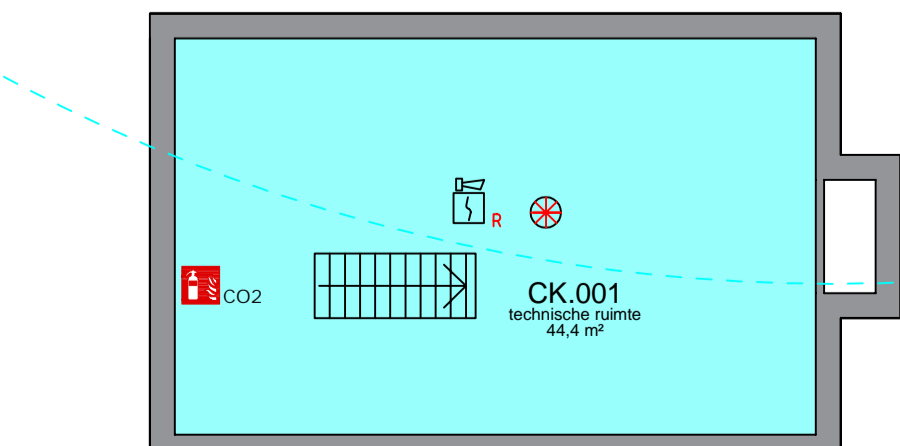


**1e verdieping**

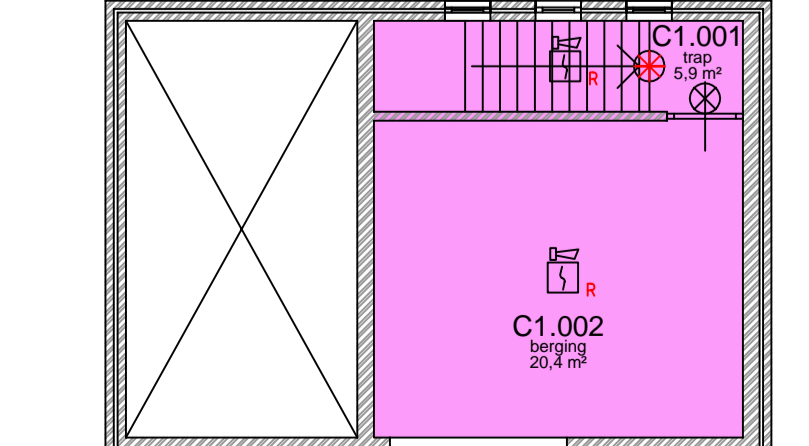

- Hole gebouw: 2 brandcompartimenten: 1.928,6 m<sup>2</sup>
- brandcompartiment 1, tevens beschermd sub-brandcompartiment: 242,3 m<sup>2</sup>
  - brandcompartiment 2, tevens beschermd sub-brandcompartiment: 823,8 m<sup>2</sup>
  - brandcompartiment 3, tevens beschermd sub-brandcompartiment: 596,5 m<sup>2</sup>
  - brandcompartiment 4, tevens sub-brandcompartiment: 55,9 m<sup>2</sup>
  - brandcompartiment 5, tevens sub-brandcompartiment: 210,1 m<sup>2</sup>
- brandmeldcentrale (noo)luchtgang
  - brandslanghaspel
  - handbrandblusser
  - schuim-sproeiapparaat
  - schuim-velddoos
  - handmelder
  - drukknop elektronische ontgrendeling nooddeur
  - slow whoop
  - rekl-wijde brandslanghaspel 23,33 m
  - brandmeldcentrale
  - brandslanghaspel (noo)luchtgang
  - handbrandblusser
  - schuim-sproeiapparaat
  - schuim-velddoos
  - handmelder
  - drukknop elektronische ontgrendeling nooddeur
  - slow whoop
  - rekl-wijde brandslanghaspel 23,33 m
  - thermische melder + slow whoop
  - nevenindicator
  - deur te openen zonder sleutel
  - kleefmagneet
  - deur, brandwerend + zelfsluitend
  - 30 min wdblo

**Dienstgebouw B**

Zie tekening AZC Paterswolde\_Dienstgebouw\_B\_B003\_B\_25\_00\_Brandveiligheid

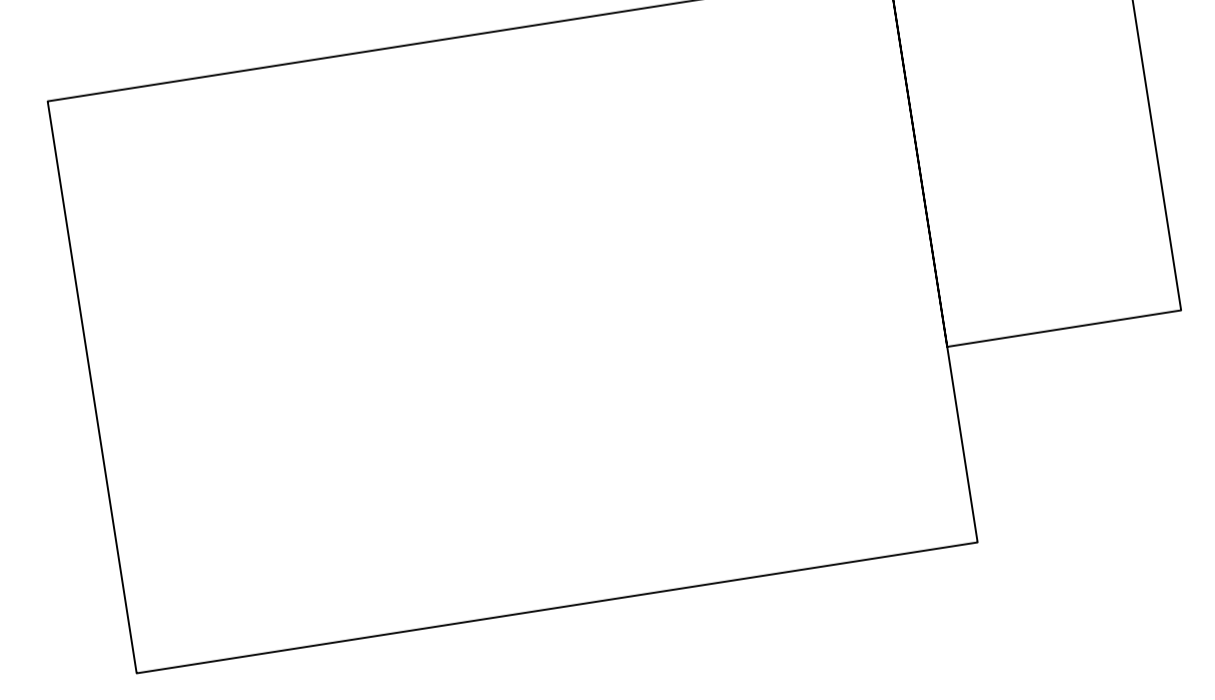


Discipline	Veiligheid	Code	Datum	Omschrijving	Gewijzigd
Status	Definitief ontwerp	Q	3-6-21	Herontwerpen gebouw + ruimteschema's	AK
Formaat	A0	R	4-6-21	Aanpassing positie vloerplaat	AK
Getekend	EK	S	10-6-21	Div. wijz. t.b.v. veiligheidsoverlegging	EK

Project	AZC Paterswolde	Omschrijving	Brandcompartiment(en) en veiligheidsmiddelen
Adres	Mierwoude Buijten Boerstraat 6A 9765 AP, Paterswolde	Brandcompartiment C	Brandcompartiment(en) en veiligheidsmiddelen
Rooftype	B002	Begane grond, 1e verdieping en kelder	

Tekeningnummer: **Woongebouw\_C\_B002\_B\_25\_00\_Brandveiligheid**

Central Orgaan opvang asielzoekers

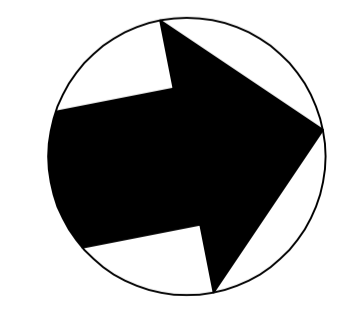

Ditte tekening is in beheer bij ProppaPower. Voor vragen kunt u contact opnemen via info@proppapower.nl