


BESTAANDE SITUATIE (schaal 1:200)

Begane grond

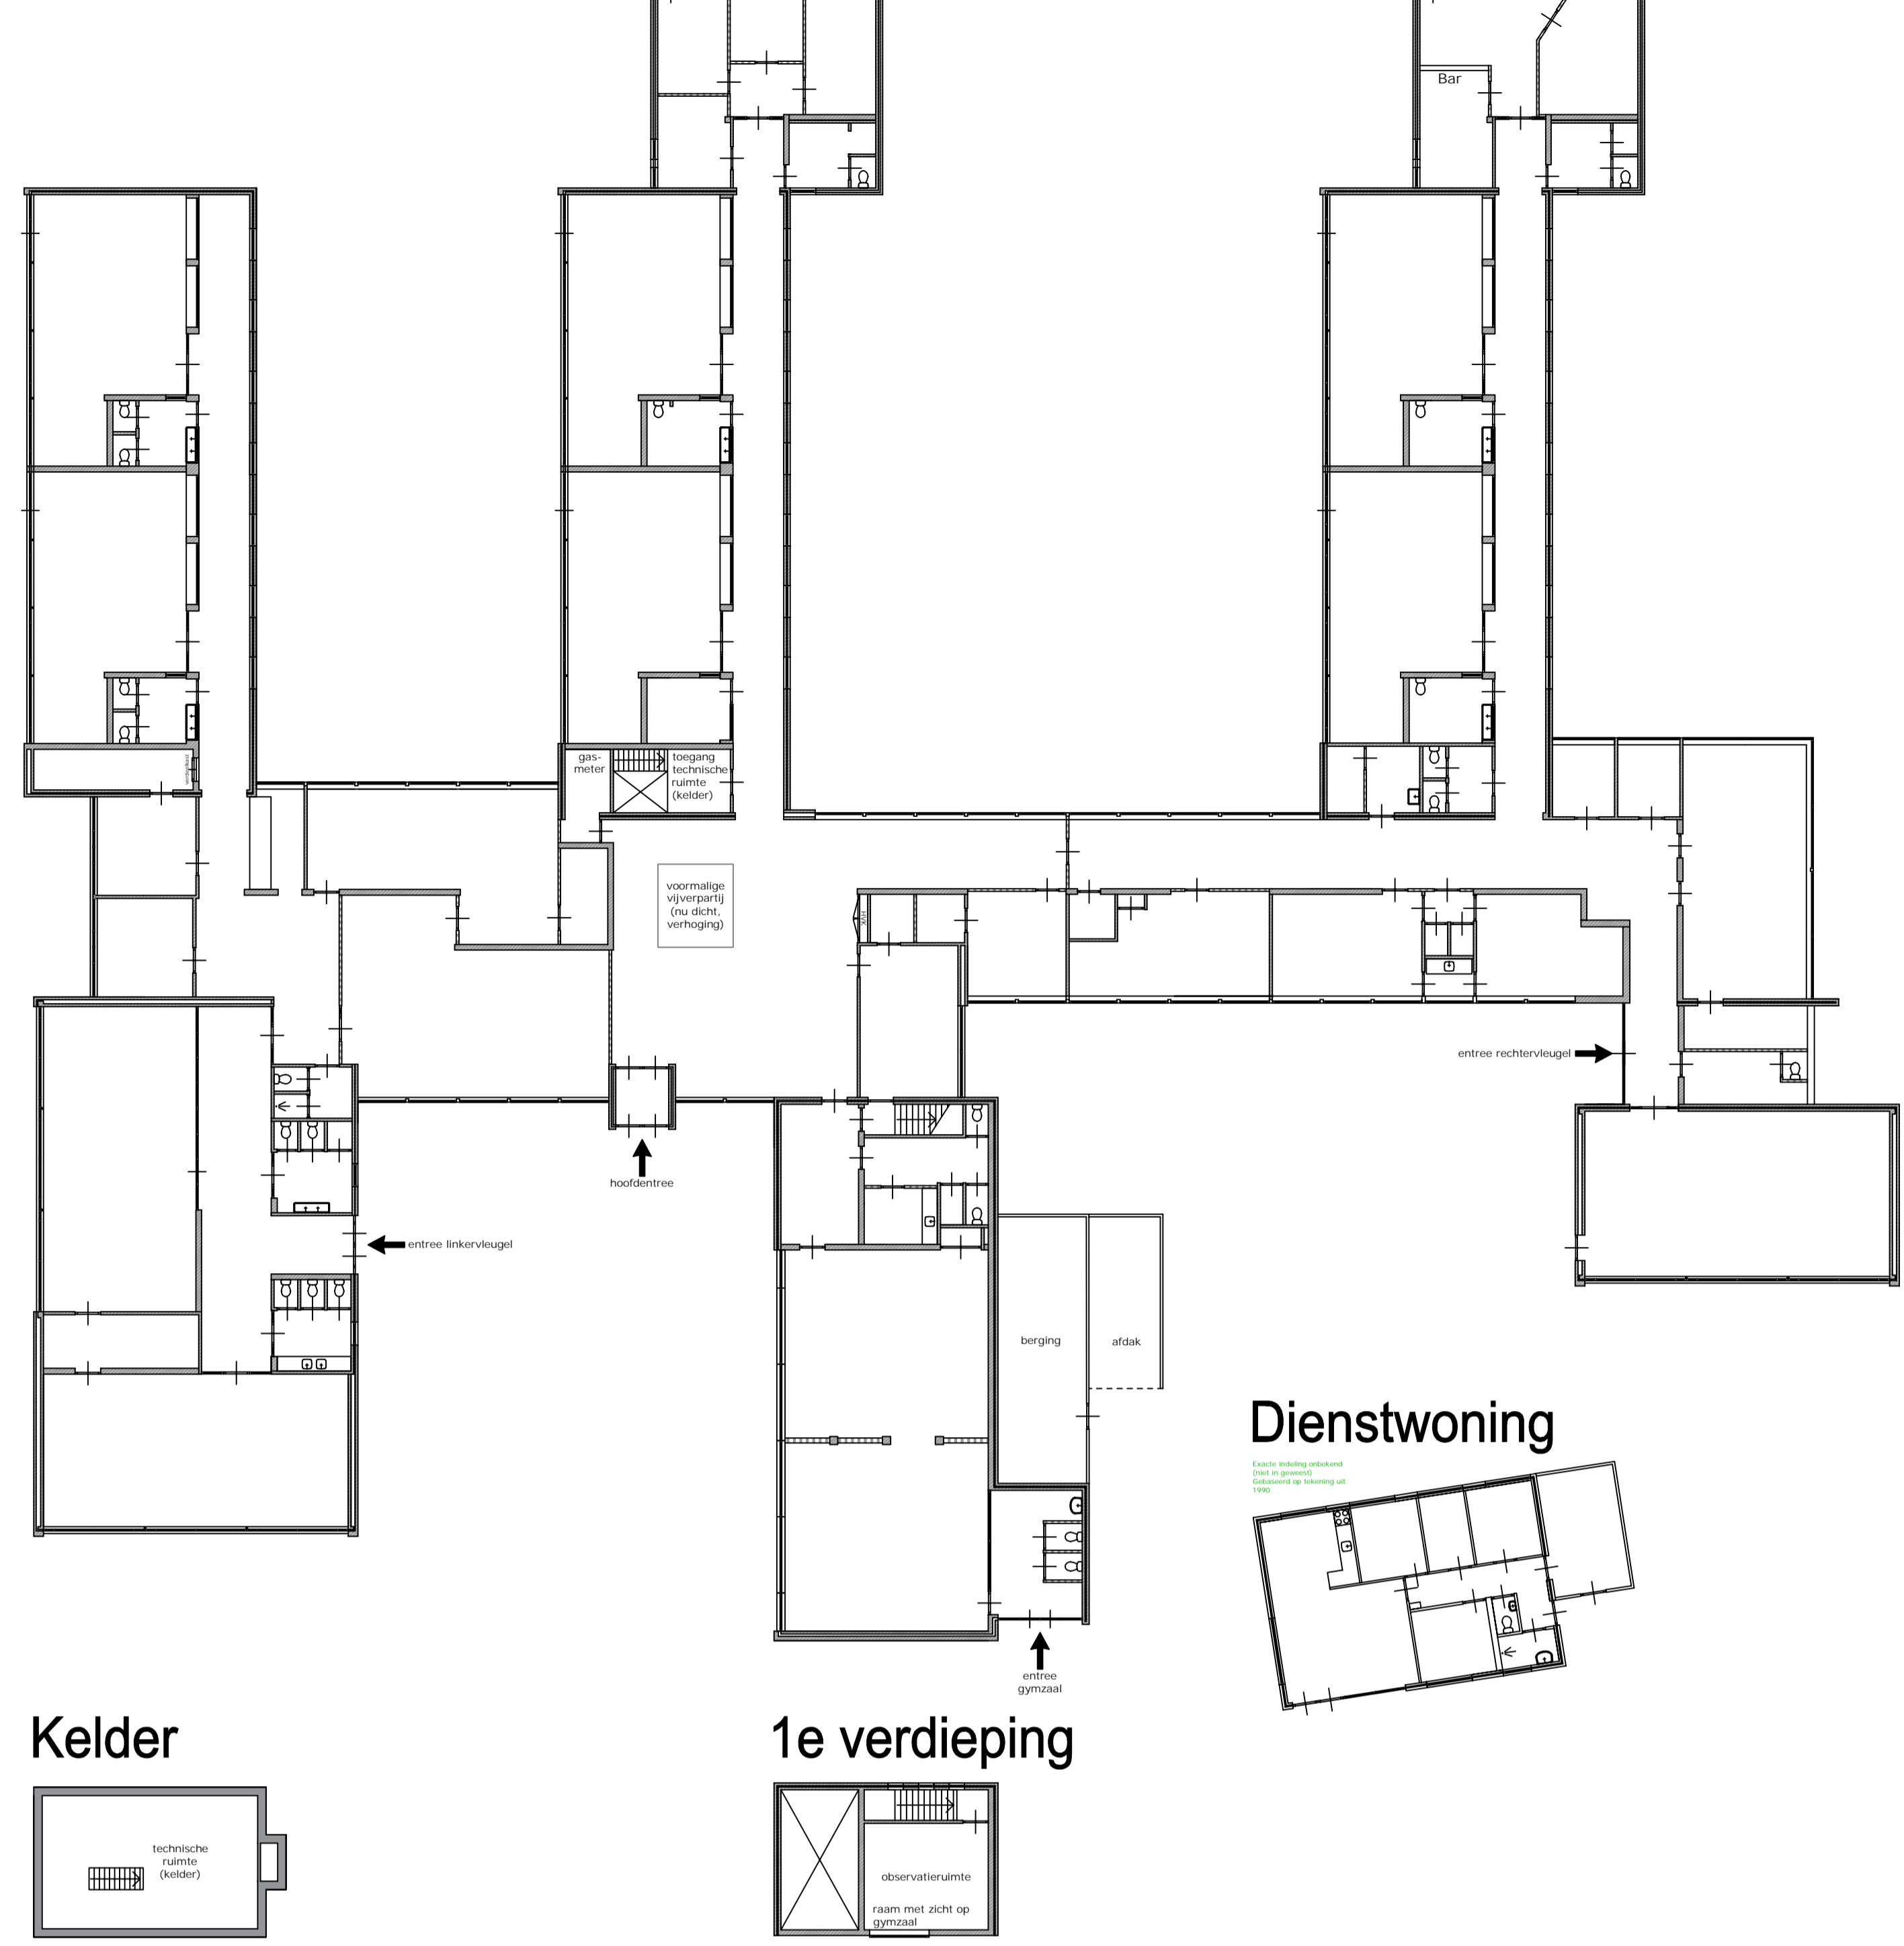

NIEUWE SITUATIE (schaal 1:100)


Begane grond

148 bedden


- 1x slaapruinte 1P
- 14x slaapruinte 2P
- 4x slaapruinte 3P
- 12x slaapruinte 4P
- 7x slaapruinte 5P
- 4x slaapruinte 6P




Kelder

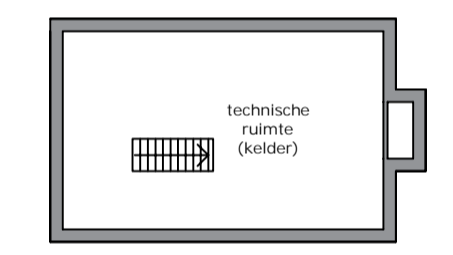


1e verdieping

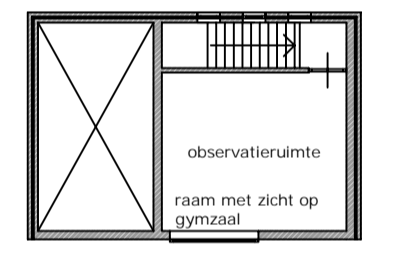


Kelder

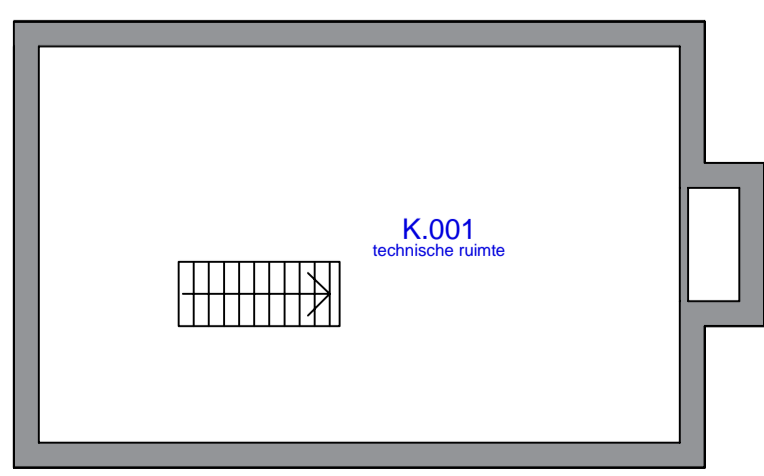

1e verdieping

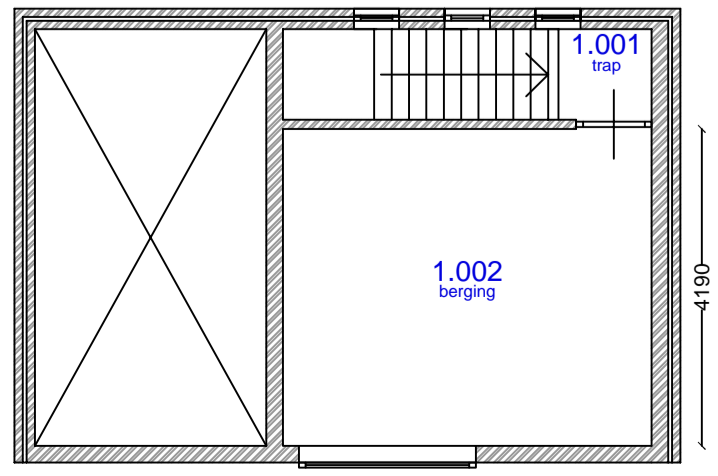

Dienstwoning

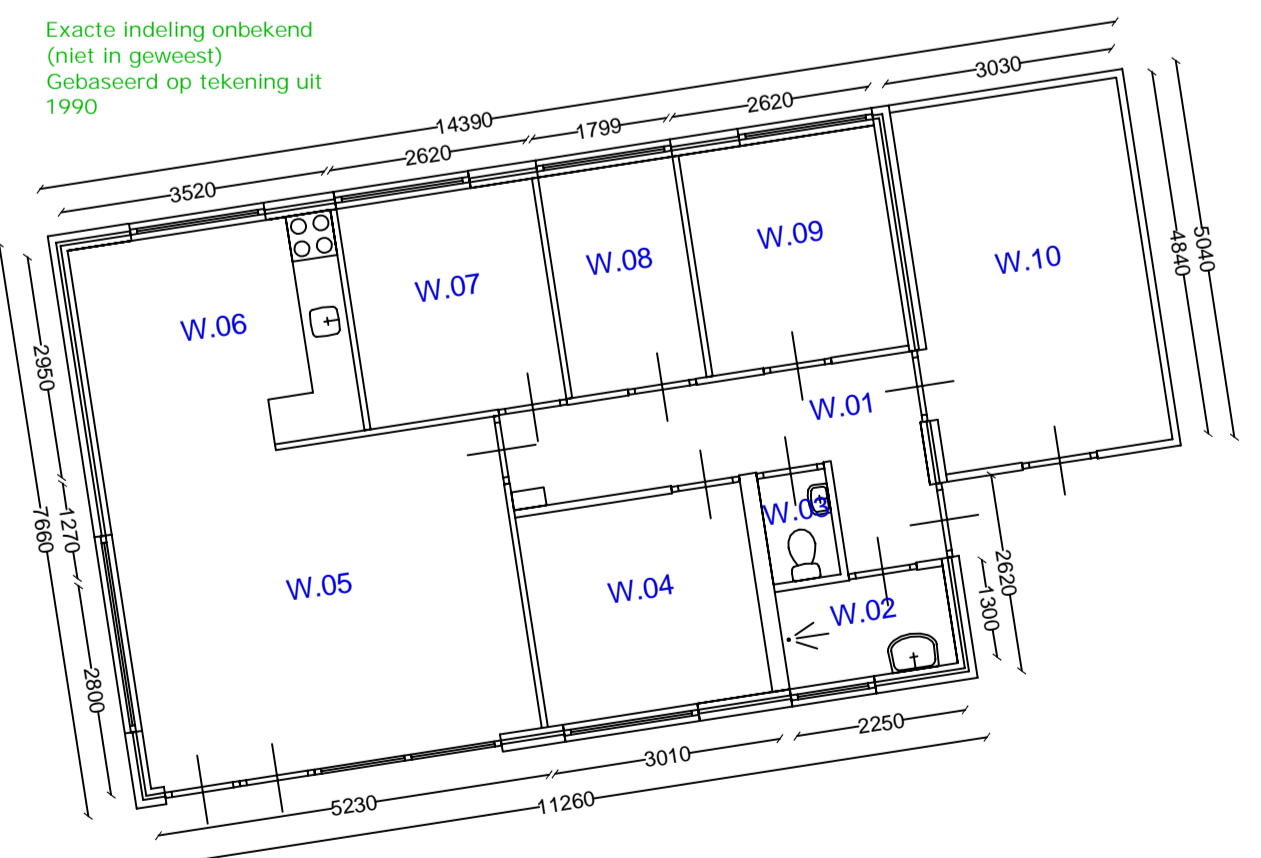

VWN

BLAUW = NIEUW
ROOD = SLOOP

Let op: maatvoering l.h.w. te controleren

Discipline	Bouwkunde	Code	Datum	Omschrijving	Gewijzigd
Status	Voorlopig ontwerp	A	15-4-21	Diverse aanpassingen n.a.v. overleg	EK
Formaat	A0	B	19-4-21	Aanp. aantal bedden naar 148	EK
Getekend	EK		Datum	12-4-21	
Project	AZC Paterswilde	Omschrijving	Plattengrond		
Adres	Milieuwijk Buiters Bloemstam 6A		Ligging: schoolgebouw		
	9765 AP, Paterswilde		Bestaande + nieuwe situatie		
Gebouw	8002	Bouwtype	Begane grond, 1e verdieping en kelder		
		Tekeningnummer	School_B002_B_25_00_Ontwerp		