
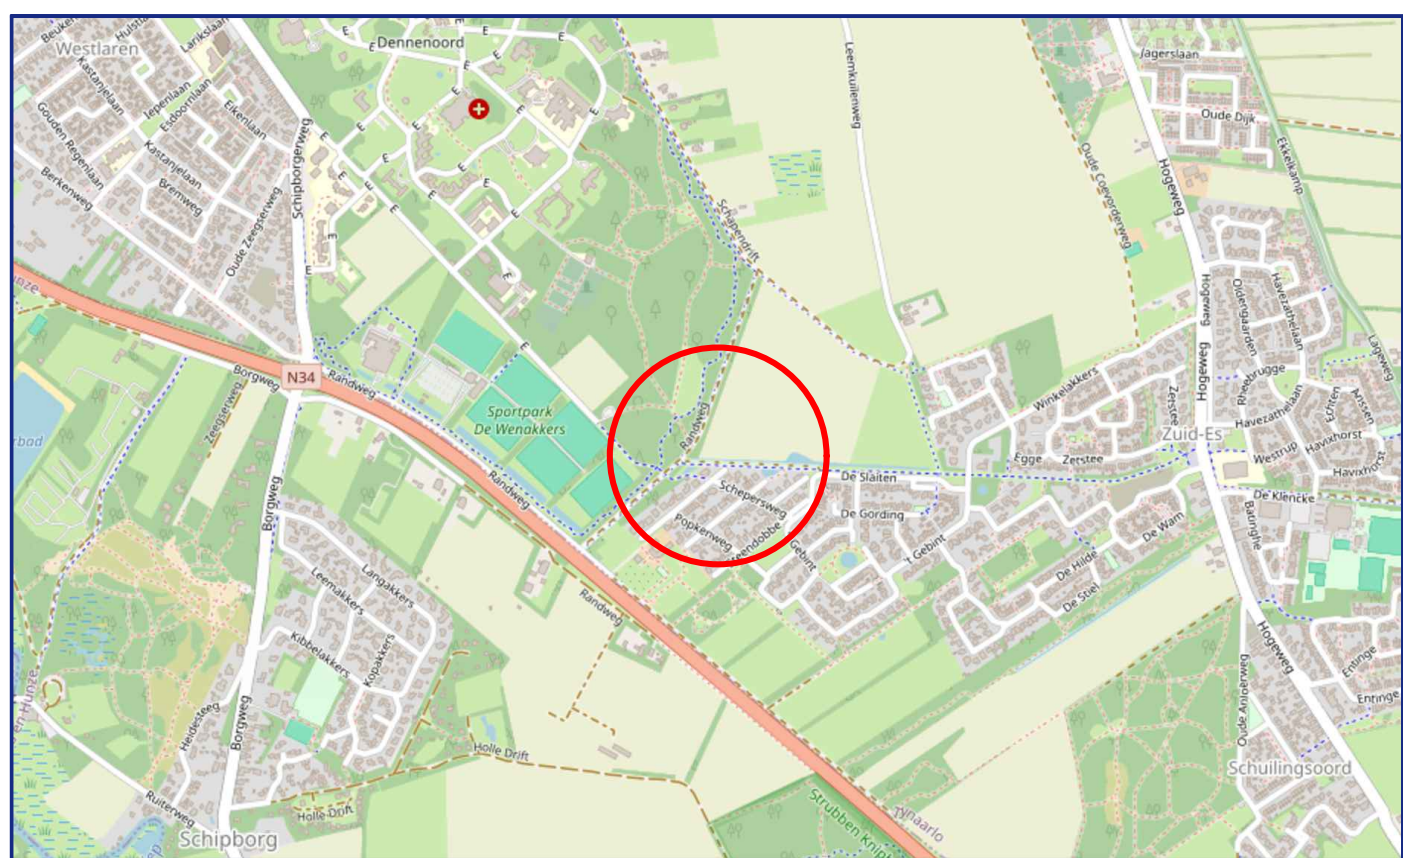
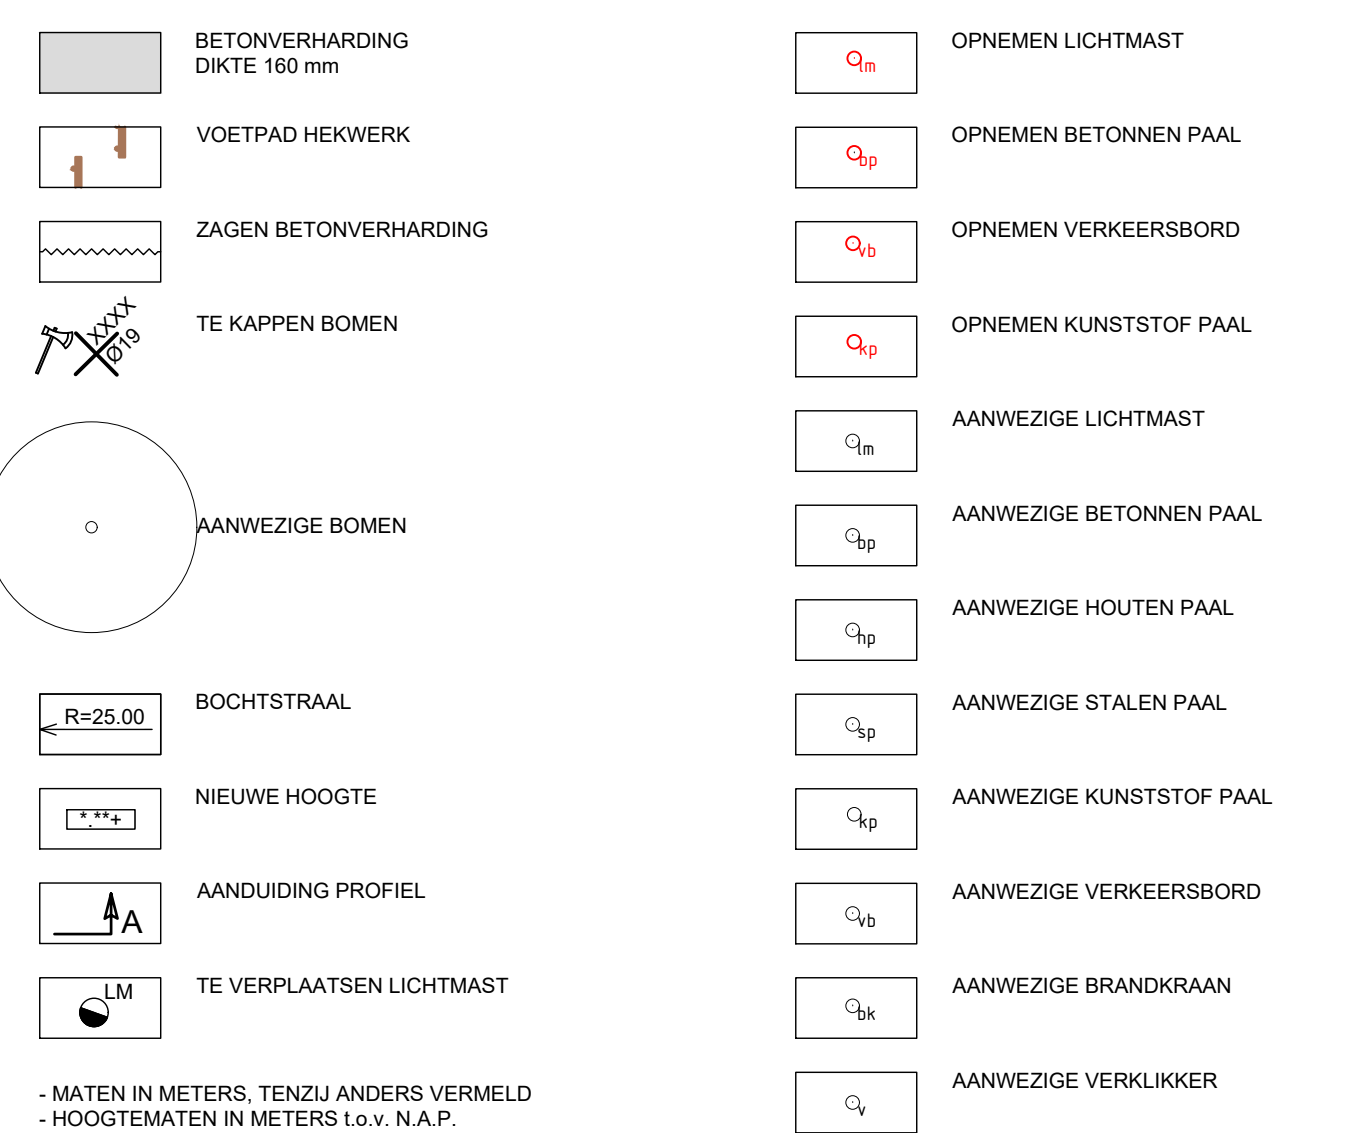


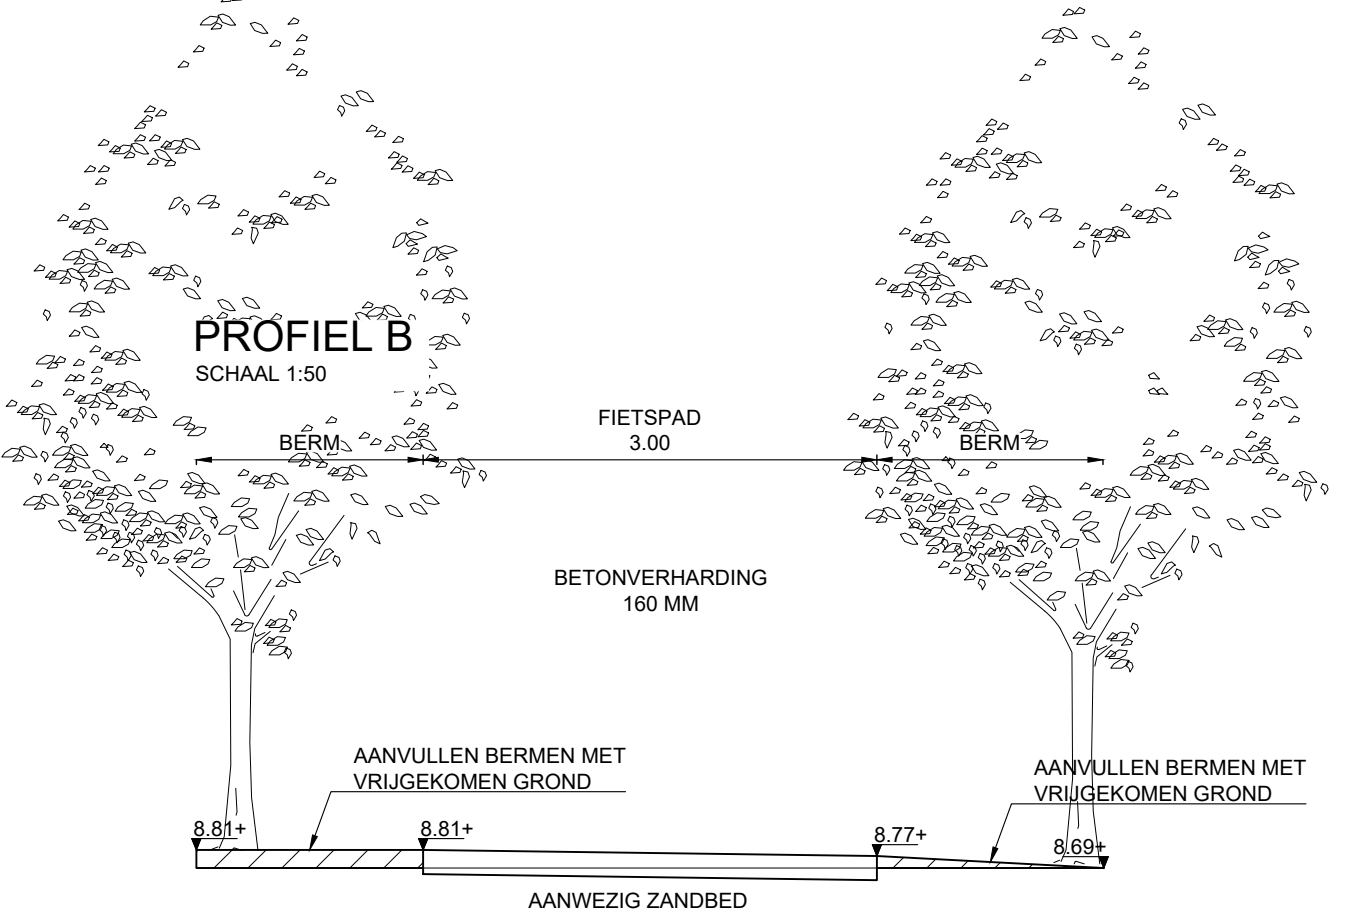

A	.	.	.	.	.

opdrachtgever

GEMEENTE TYNARLO

project

ZUIDLAREN, FIETSPAD OUDE TOLWEG

onderdeel

NIEUWE SITUATIE

geocoörd	010301
baksteen	010301-B5
tekenningsr.	010301-CT-G1
died	01 jan 01
formaat	A0 schaal 1:200
getekend	SL geacq. DG
datum	10-04-2025
status	CONCEPT

 info@burolhollema.nl
 www.burolhollema.nl
 0982 24 13 13



BURO HOLLEMA