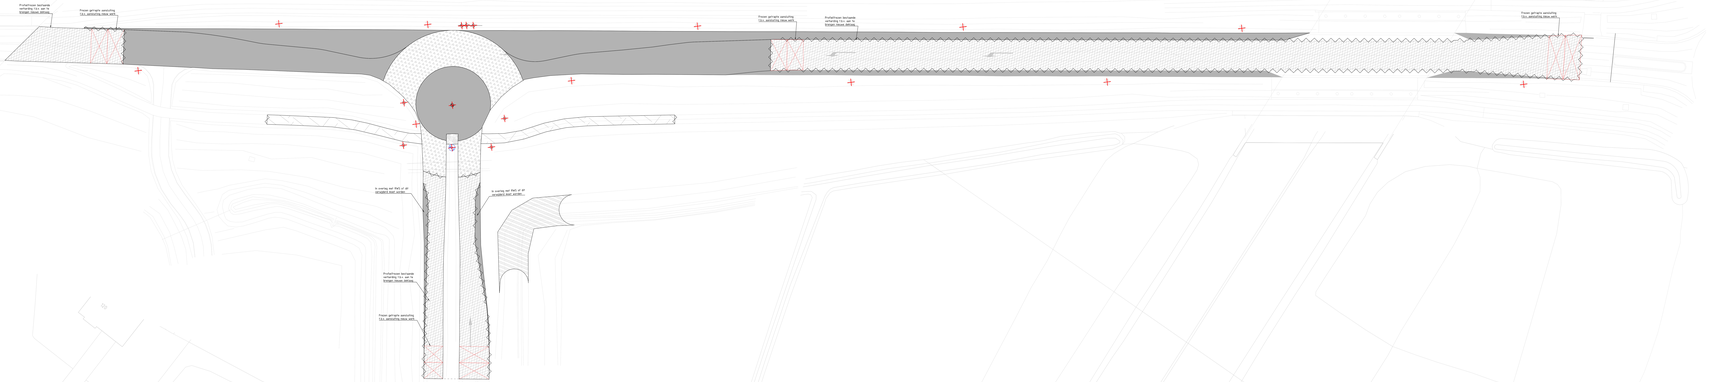

UTILITE
SCHAL 1: 5000

SYMBOLEN/PLAN

Bestaande situatie

- Zo veel mogelijk in stand houden
- Te verwijderen (bitumen)
- Te verwijderen (B)
- Te verwijderen (B)
- Eigen wegen
- Fresen gerlagte (1:n) aansluiting mina aa (bestaand asfalt)
- Te verwijderen (bestaand asfalt)
- Profielhoogte aansluiting
- Profielhoogte aanpassing
- Op te nemen asfaltverharding (bestaat (bijlmr)) (aanpassen tot 75cm onder bestaande verharding (bestaand asfalt))
- Op te nemen asfaltverharding (bestaat (asfalt)) (verdieping)

Schaal 1:500

Fresen in meters tenzij anders is vermeld
Profielen in meters t.o.v. N.A.P. tenzij anders is vermeld
Peilmaatlatten in centimeters, tenzij anders is vermeld
Afmetingen in millimeters, tenzij anders is vermeld

Wijziging	Datum	Tekend	Gecontr.	Goedgek.	Datum

Gemeente Tynaarlo

Reconstructie Eelderwolde

Rotonde Grimmerstraat NZ A28

Definitief ontwerp

Verkeersmaatregelen

Tekeningnummer
Plan-set 01-001_Definitief_Verkeer_V01

Formaat
A0

Schaal
1:500

Tekeningnummer
T-1714 Adres: Dropbox/werken/2020/T-1714 Rotonde afrit 35 Eelde Tynaarlo/06-UO DO/01-WE-07-001_Definitief_verkeer_V01.dwg